


2.2.2026 10.44.02

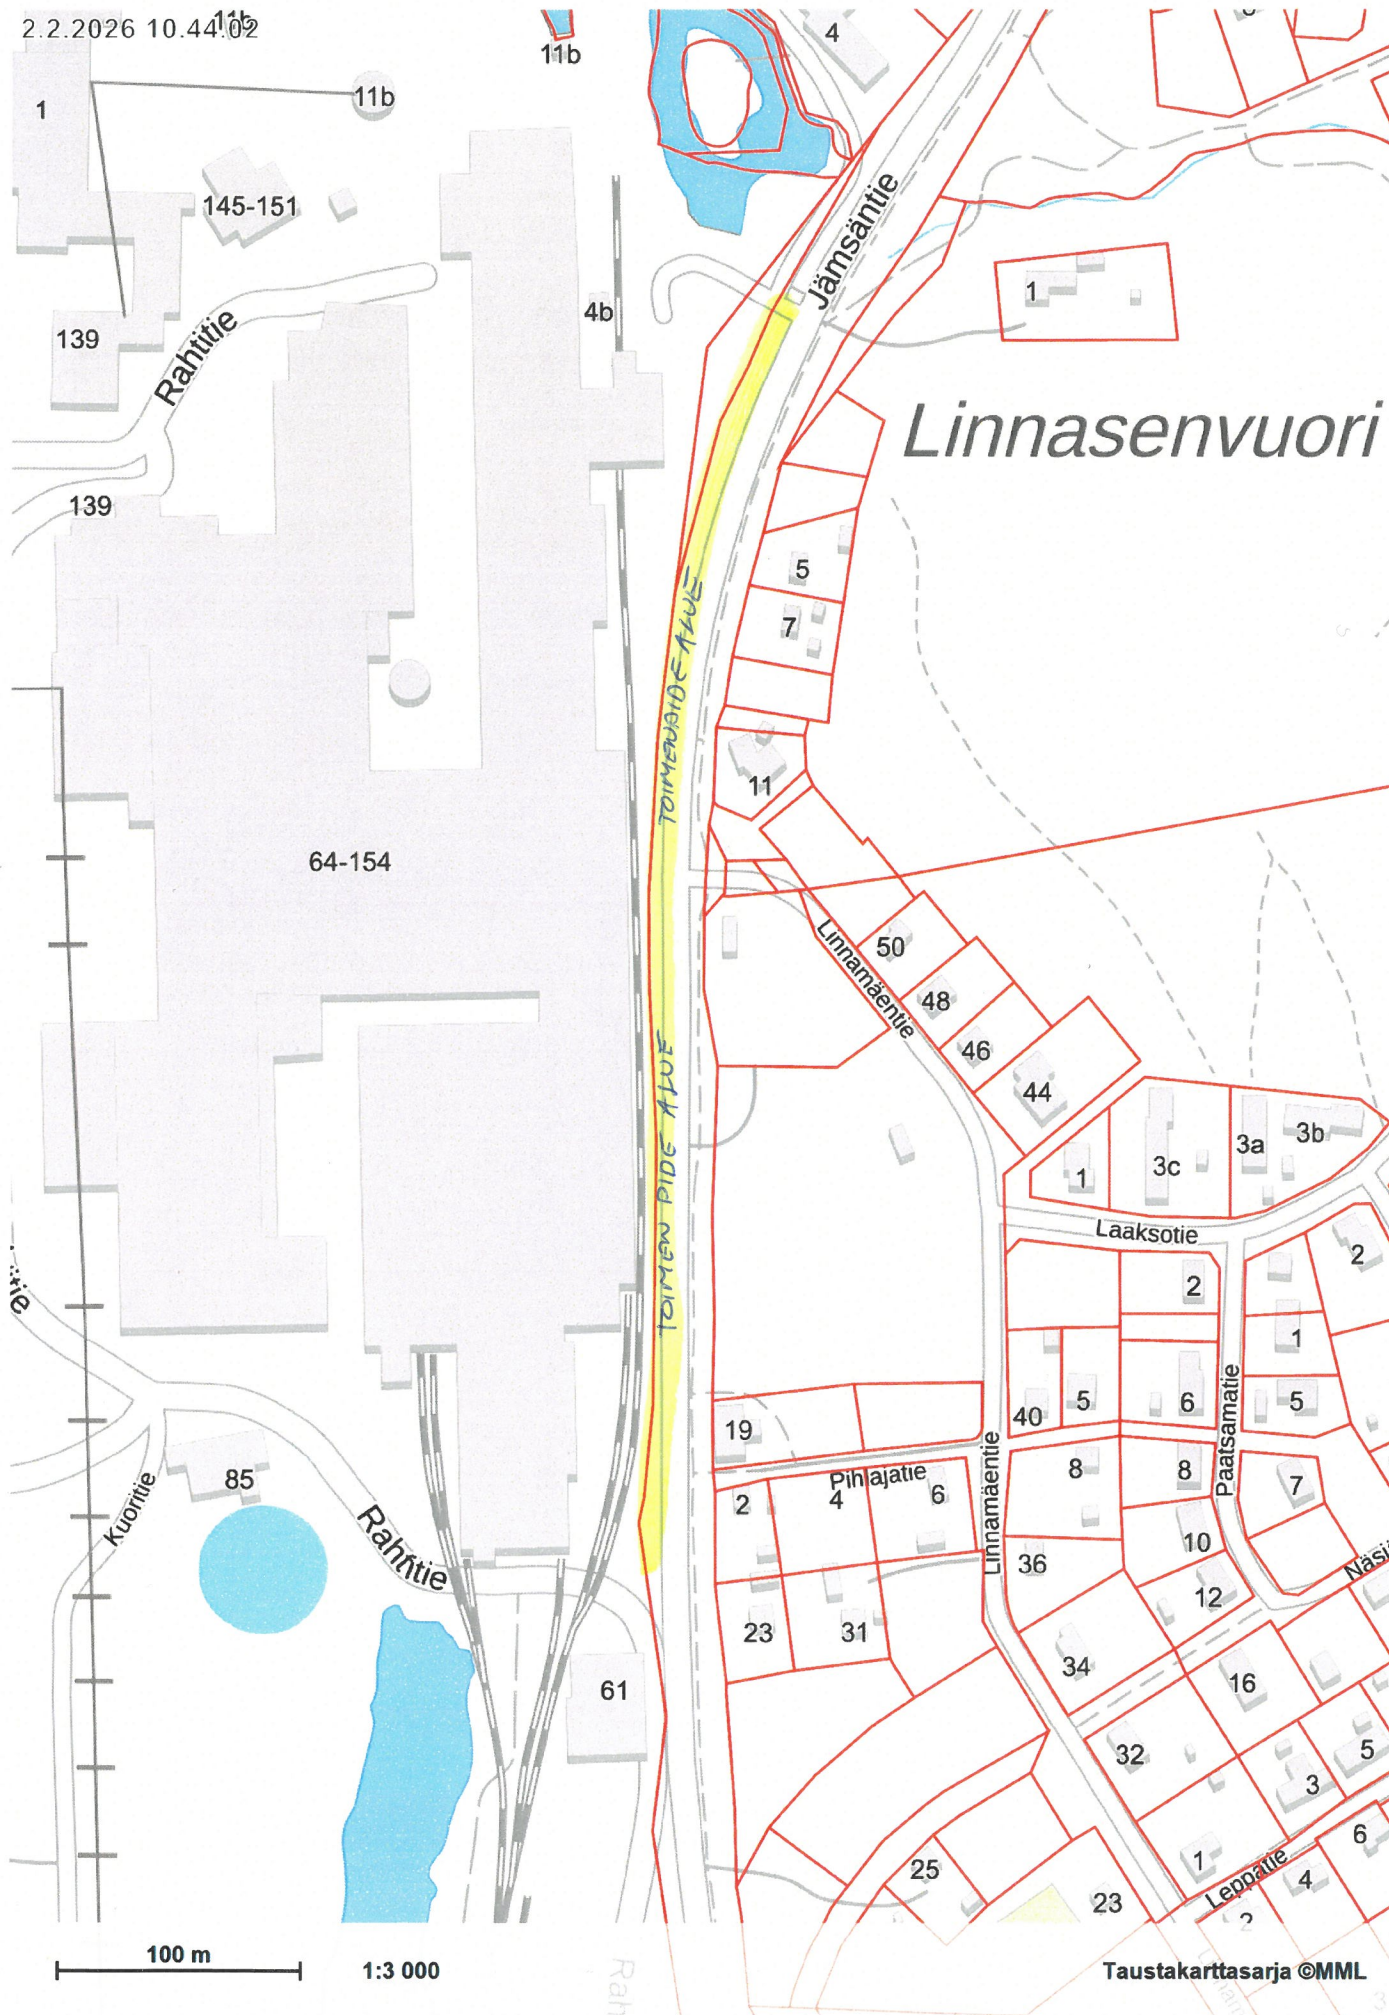

Kaup.osa	Kortteli	Tontti	
Kohteen laatu			Piirustuslaji
Maisematyö			Pääpiirustus
Rakennuskohteen nimi			Piirustuksen sisältö
Puiden poisto			Asemapiirros
Jämsäntie			
Jämsänkoski			
			Päiväys ja allekirjoitus