


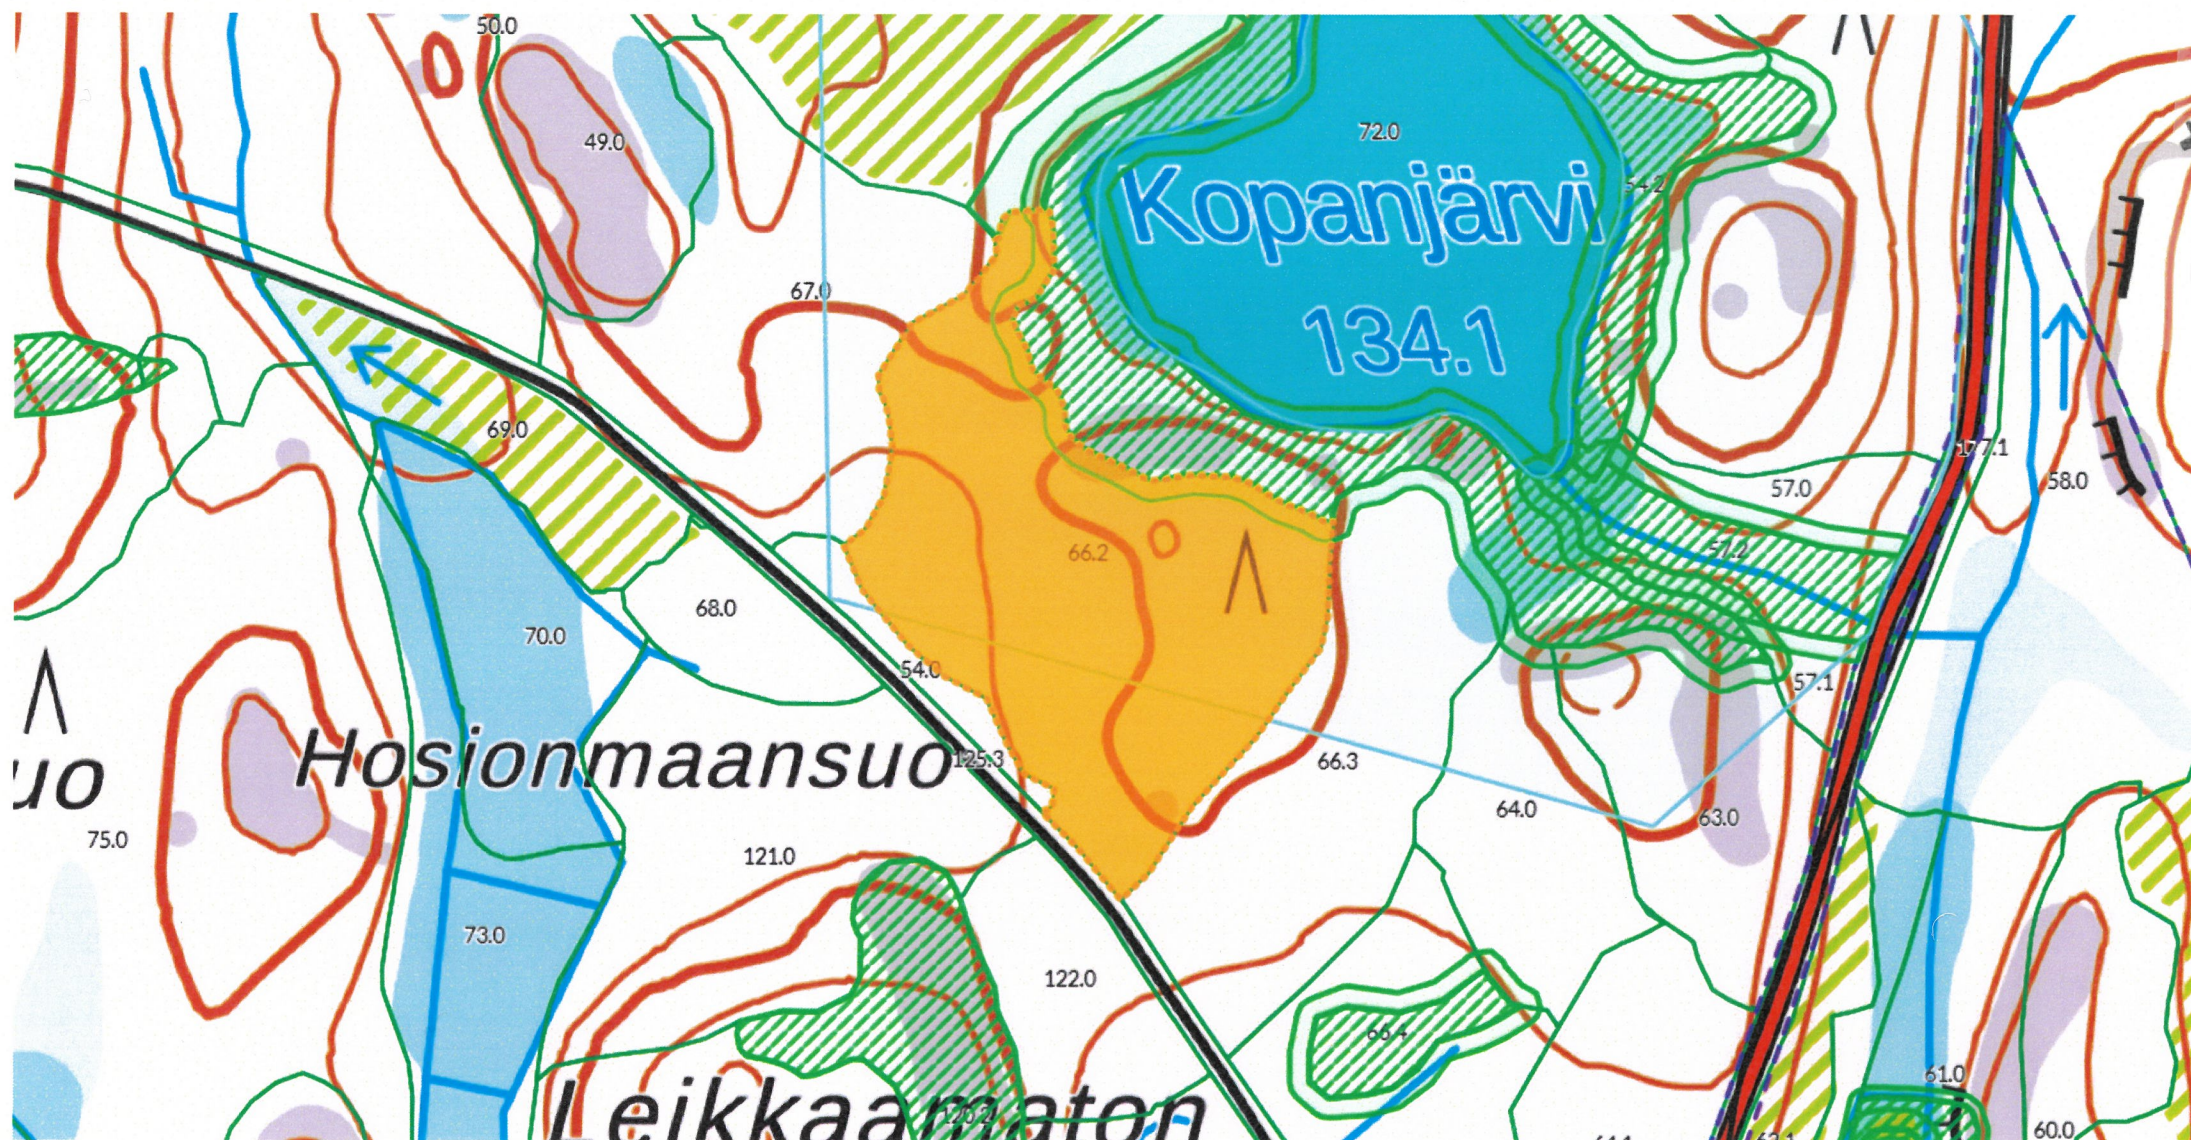

Kaup.osa	Kortteli	Tontti	
Kohteen laatu			Piirustuslaji
Maisematyö			Pääpiirustus
Rakennuskohteen nimi			Piirustuksen sisältö
Harvennushakkuu UPM			Mittakaava
Haukilahdentie			Asemapiirros
Länpohja			
			Päiväys ja allekirjoitus