




- T_Hakkuutapa
- Ylispuuhakkuu (< 6 v)
 - Ylispuuhakkuu
 - Ensiharvennus (< 6 v)
 - Ensiharvennus
 - Muu Harvennus (< 6 v)
 - Muu Harvennus
 - Avohakkuu (< 6 v)
 - Avohakkuu
 - Ei hakkuutapaa
 - Muu hakkuu (< 6 v)
 - Muu hakkuu
 - Poimintahakkuu (< 6 v)
 - Poimintahakkuu
 - Pienaukkohakkuu (< 6 v)
 - Pienaukkohakkuu
 - Siemenpuuhakkuu (< 6 v)
 - Siemenpuuhakkuu

Kaup.osa	Kortteli	Tontti	
Kohteen laatu	Piirustuslaji		
Maisematyö	Pääpiirustus		
Rakennuskohteen nimi	Piirustuksen sisältö	Mittakaava	
Hakkutyö UPM	Asemapiirros		
Kalajärvientie			
Koskenpää			
	Päiväys ja allekirjoitus		

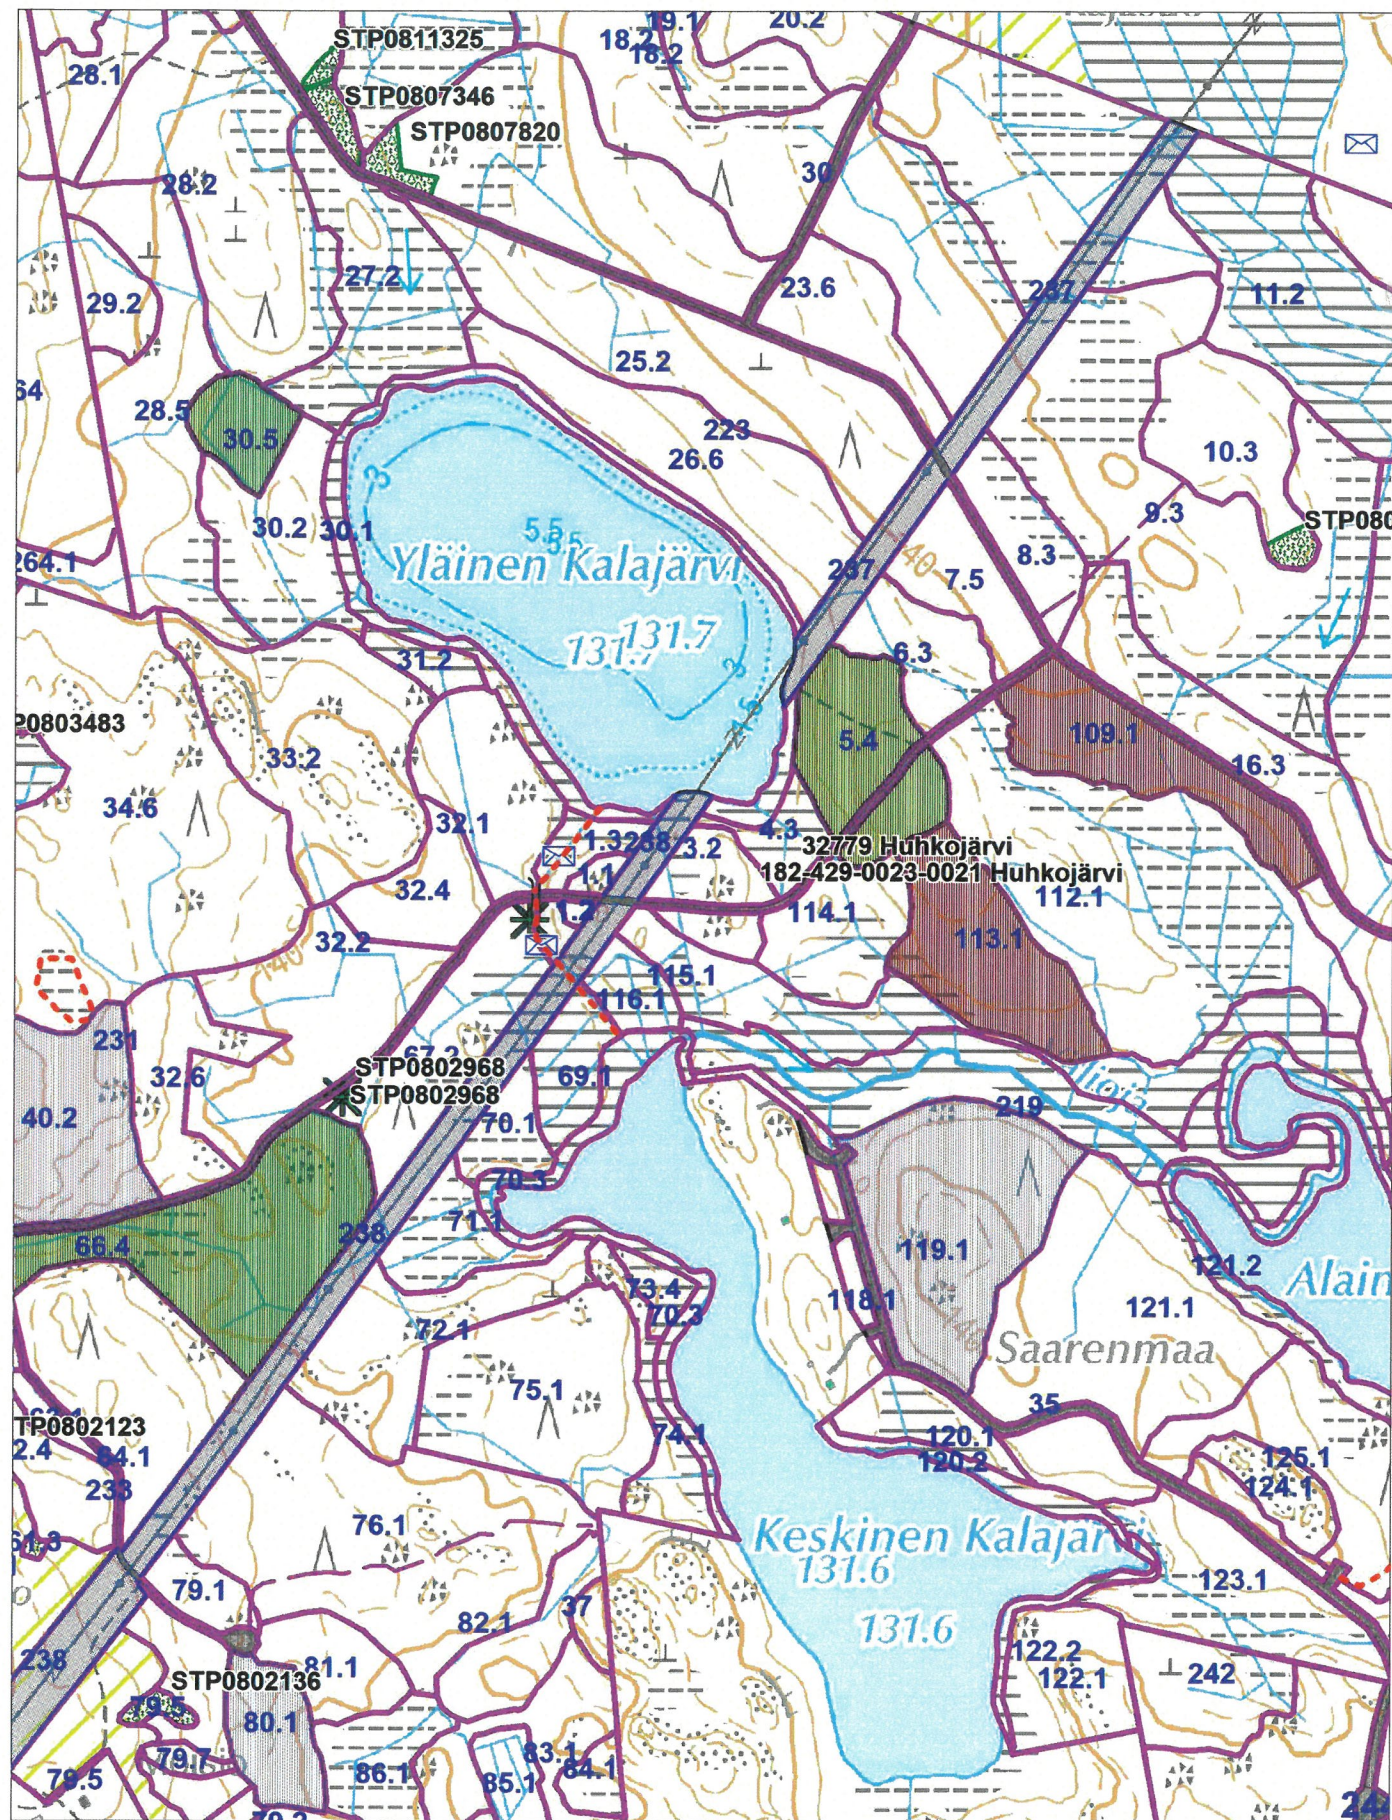

© Maanmittauslaitos, lupa nro 39/MYY/26

Mittakaava 1:7500

Karttalehdeta_UN41431

UPM METSÄ

PVM 23.02.2026

Palstatunnus:
32779

Kiinteistötunnus:
182-429-0023-0021

Omistaja:
UPM-Kymmene Oyj
+35820416121

Palstavastaava:
Koivisto Juho +358407688730