


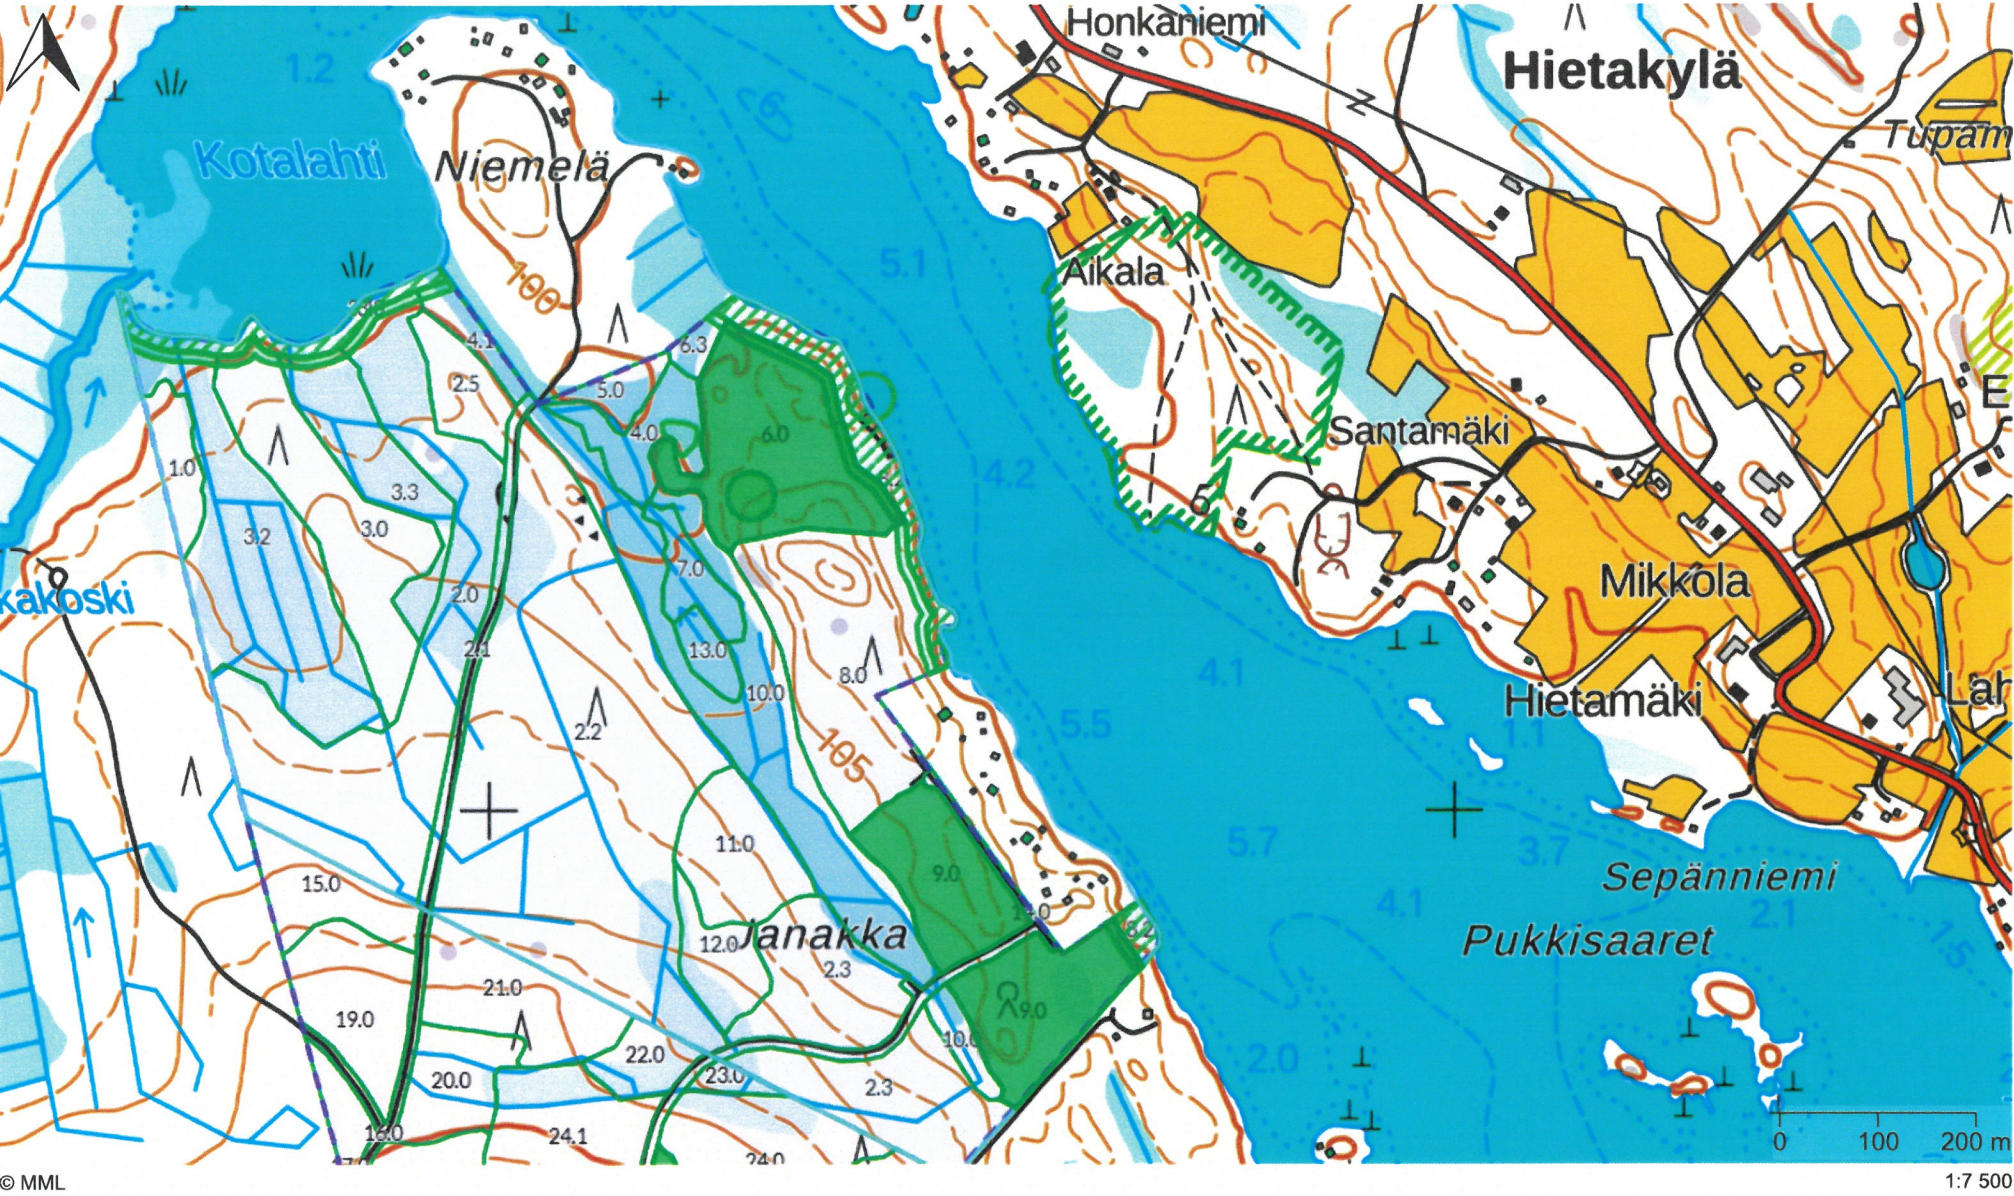

Kaup.osa	Kortteli	Tontti	
Kohteen laatu	Piirustuslaji		
Maisematyö	Pääpiirustus		
Rakennuskohteen nimi	Piirustuksen sisältö		Mittakaava
Harvennuskohde UPM	Asemapiirros		
Janakantie			
42100 Jämsä			
	Päiväys ja allekirjoitus		