


YLEISKARTTA

Aitala

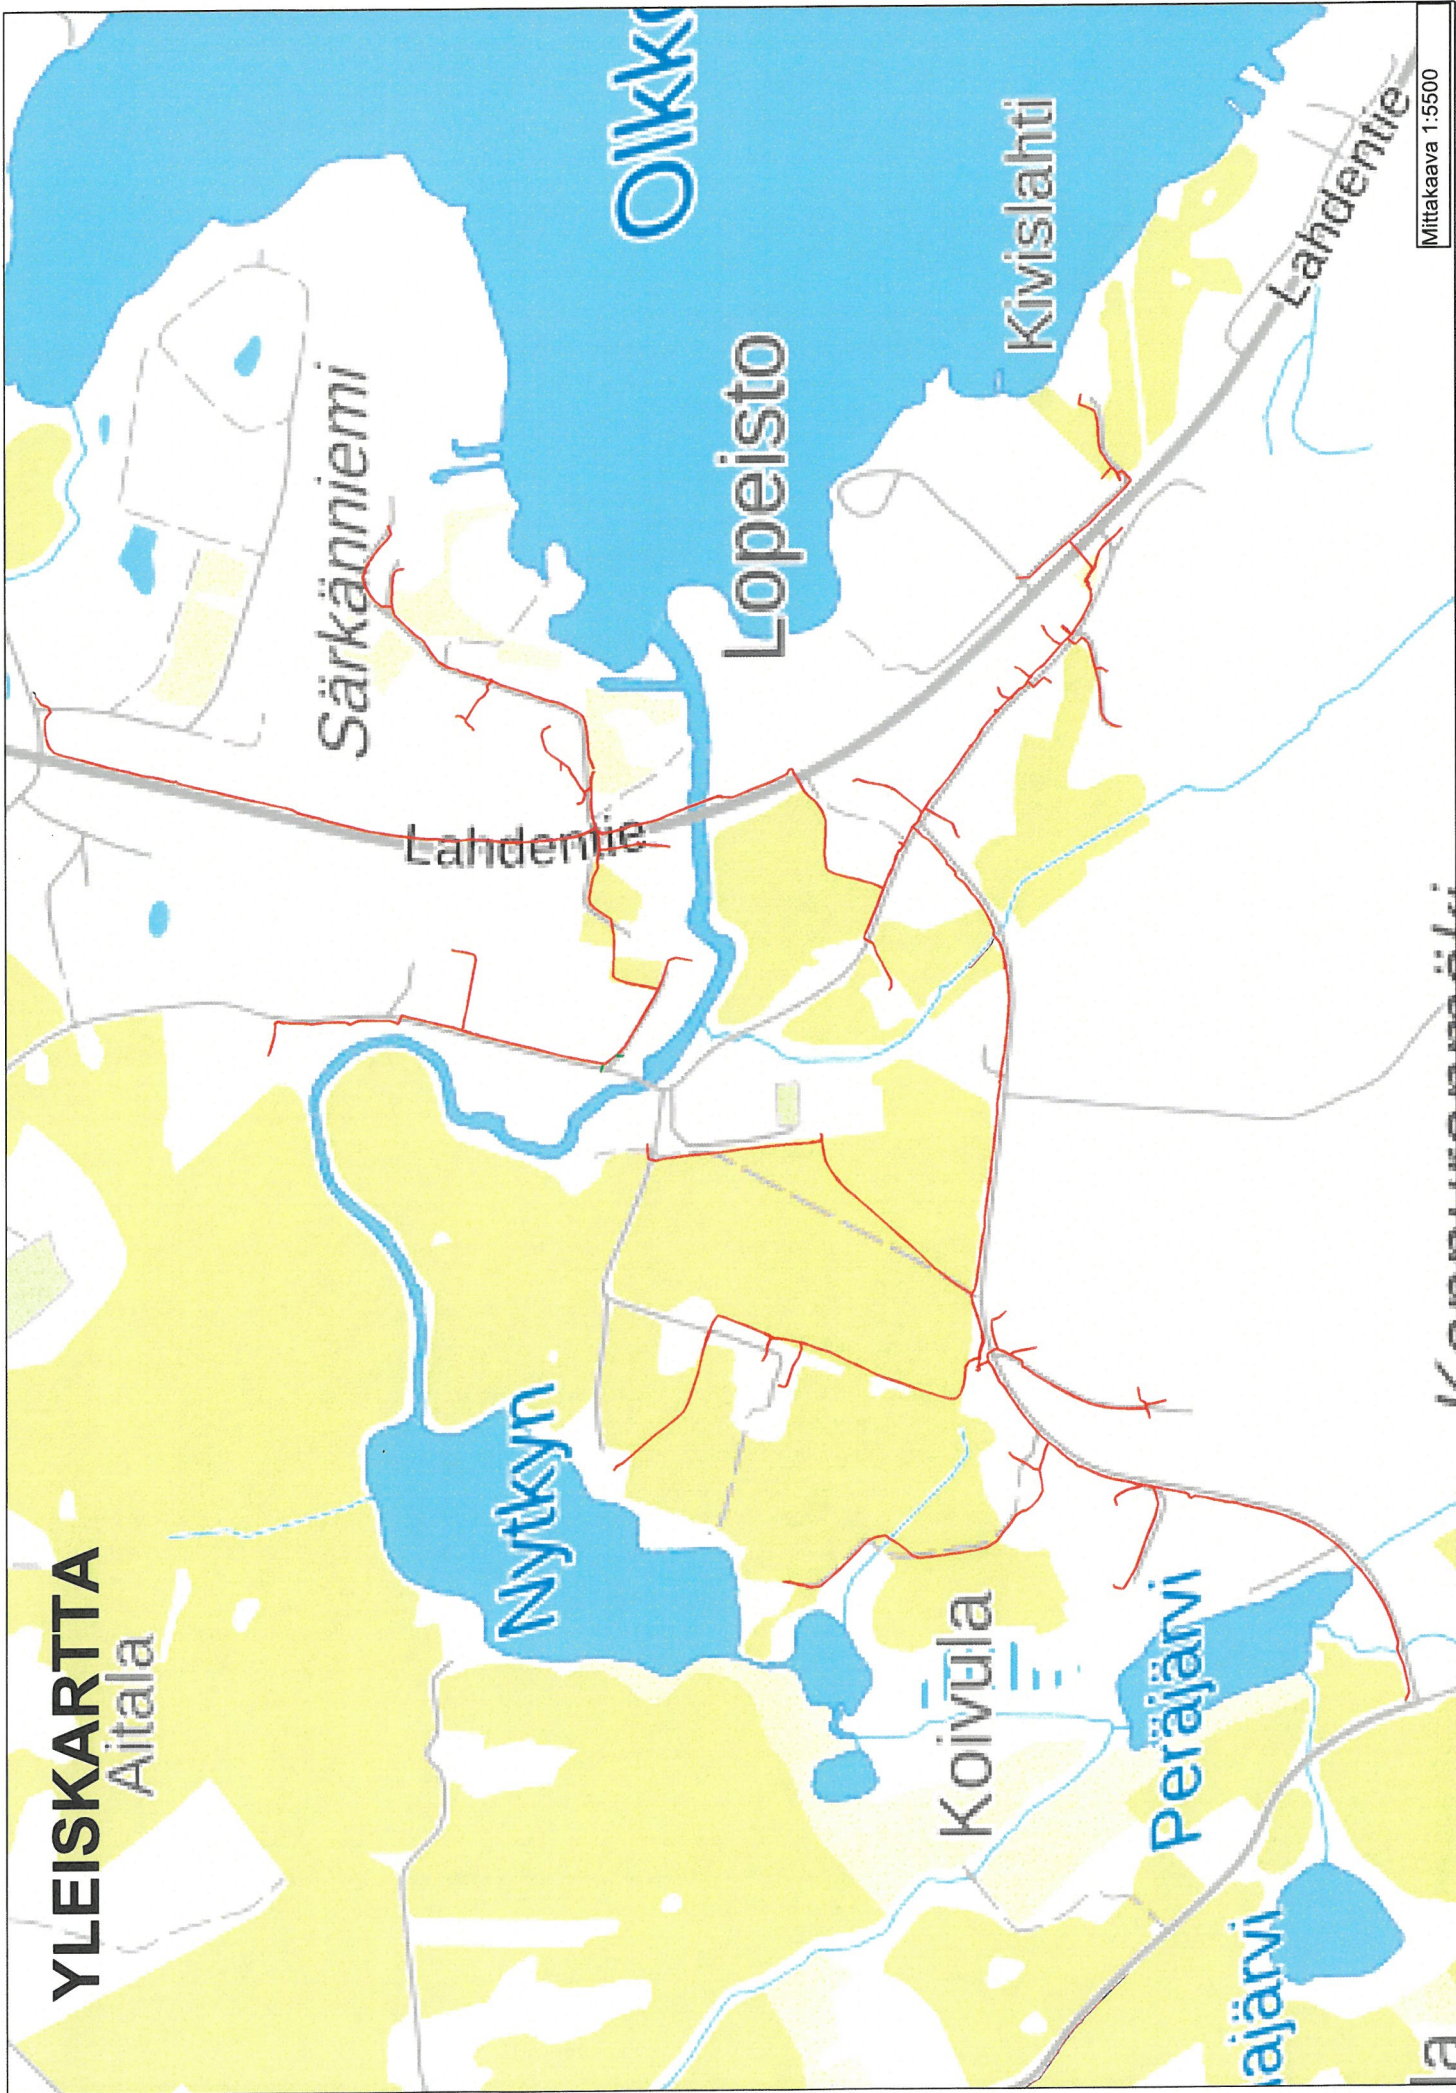

Särkänniemi

Lopeisto

Kivislahti

Lahdentie

Lahdentie

Nytkyn

Koivūla


Peräjärvi


Peräjärvi

OIKKO

Mittakaava 1:5500

SUUNNITELMAKARTTA

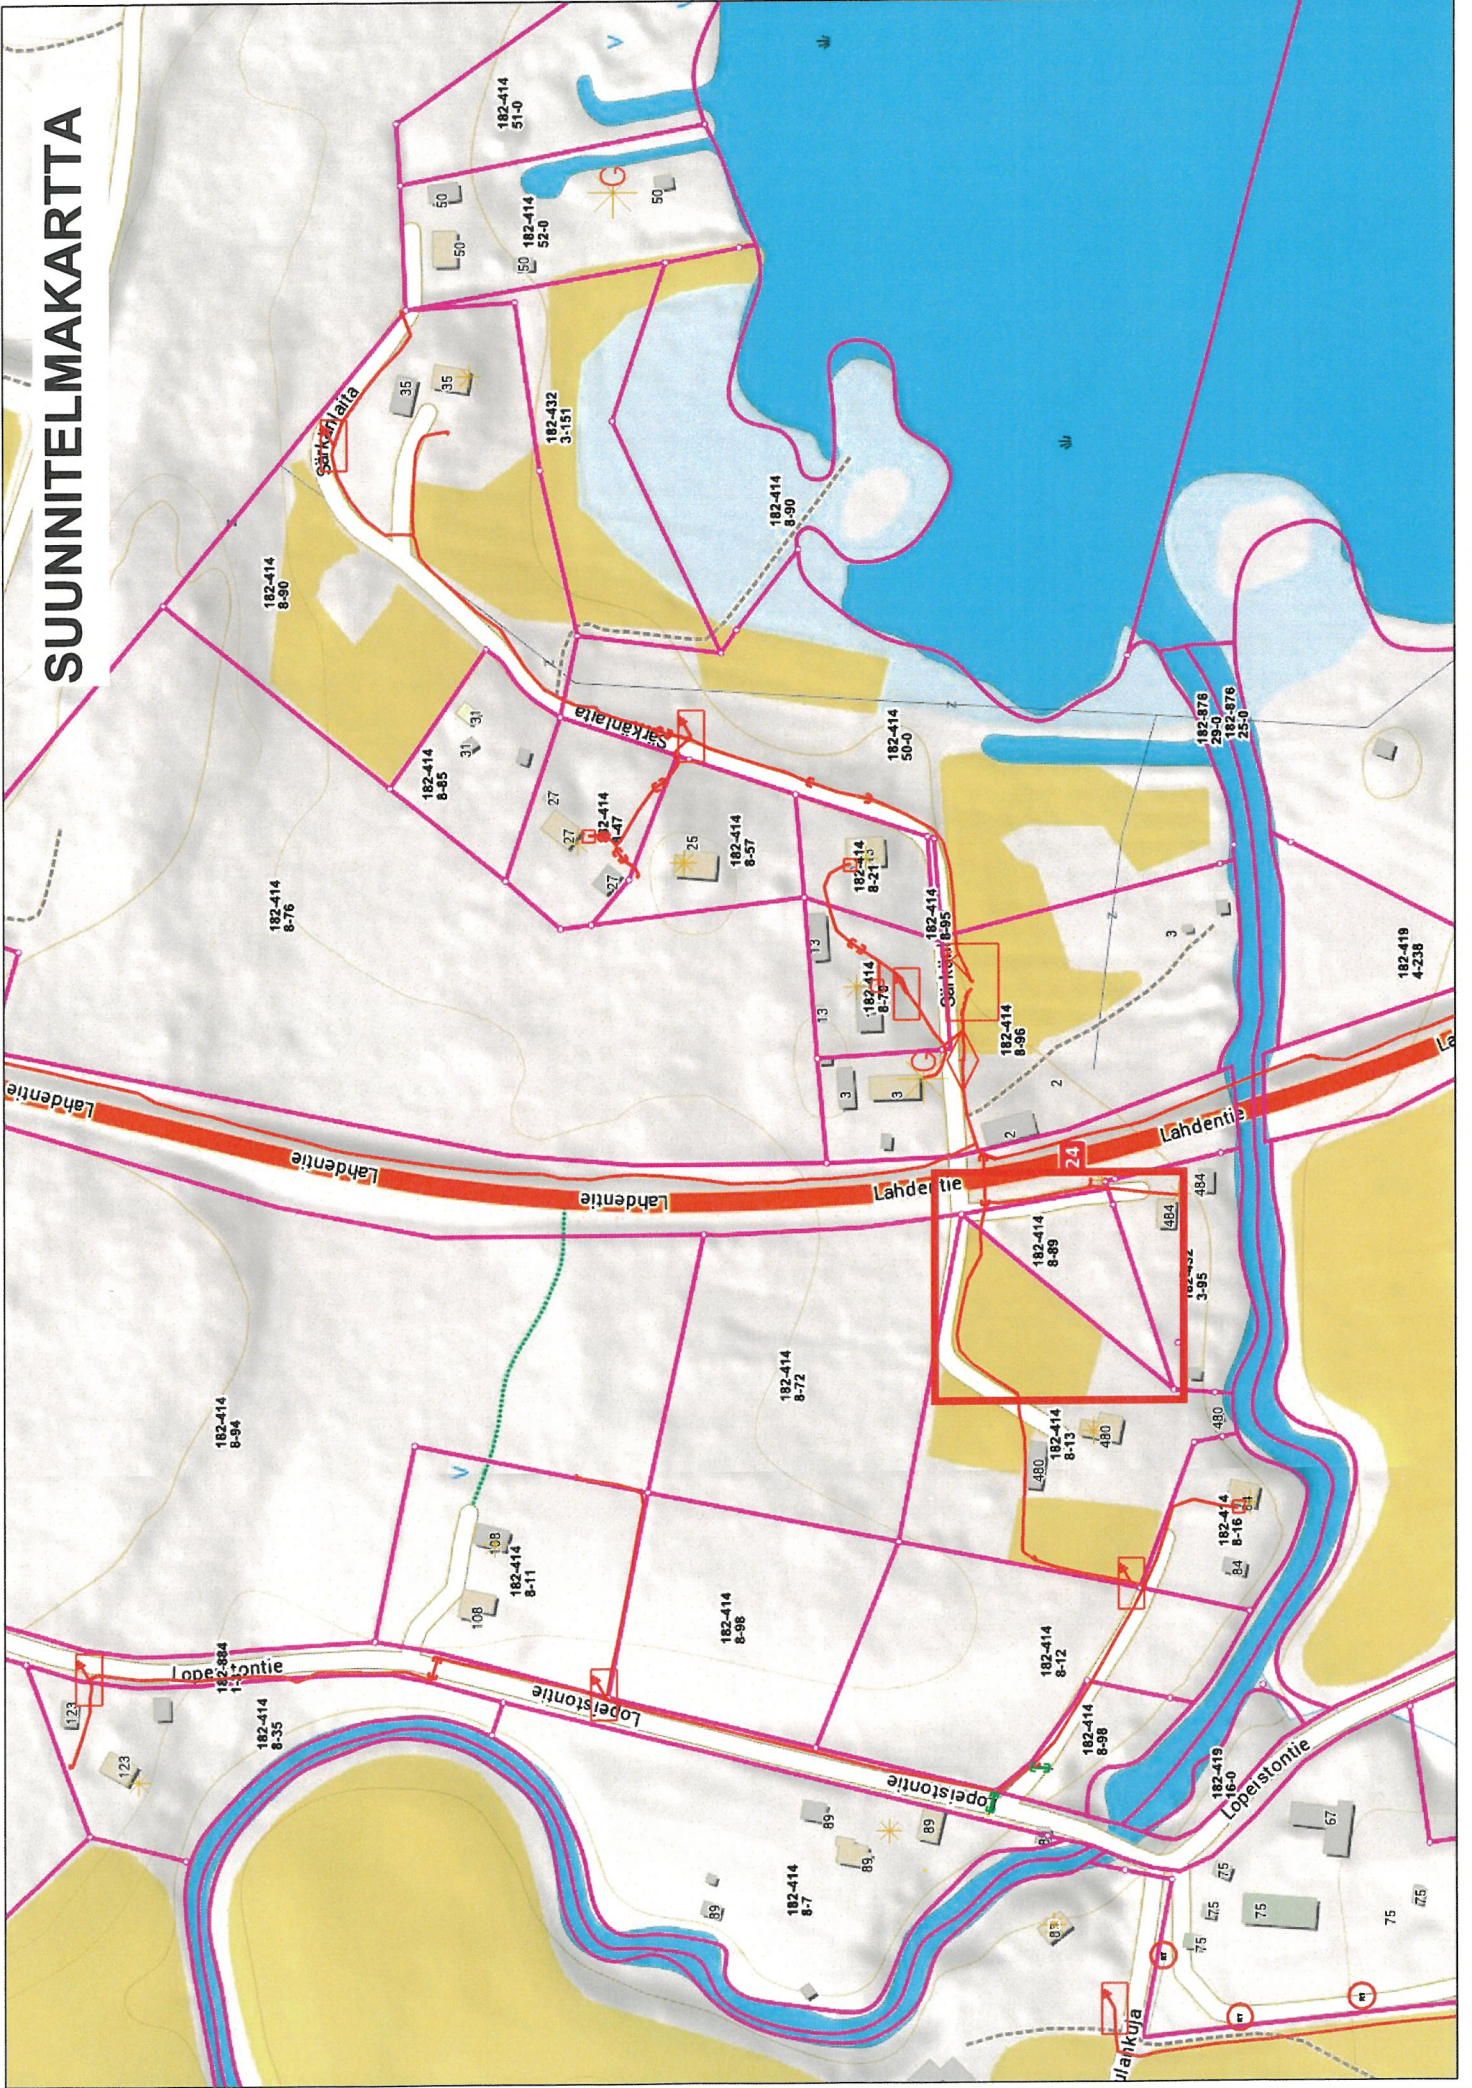

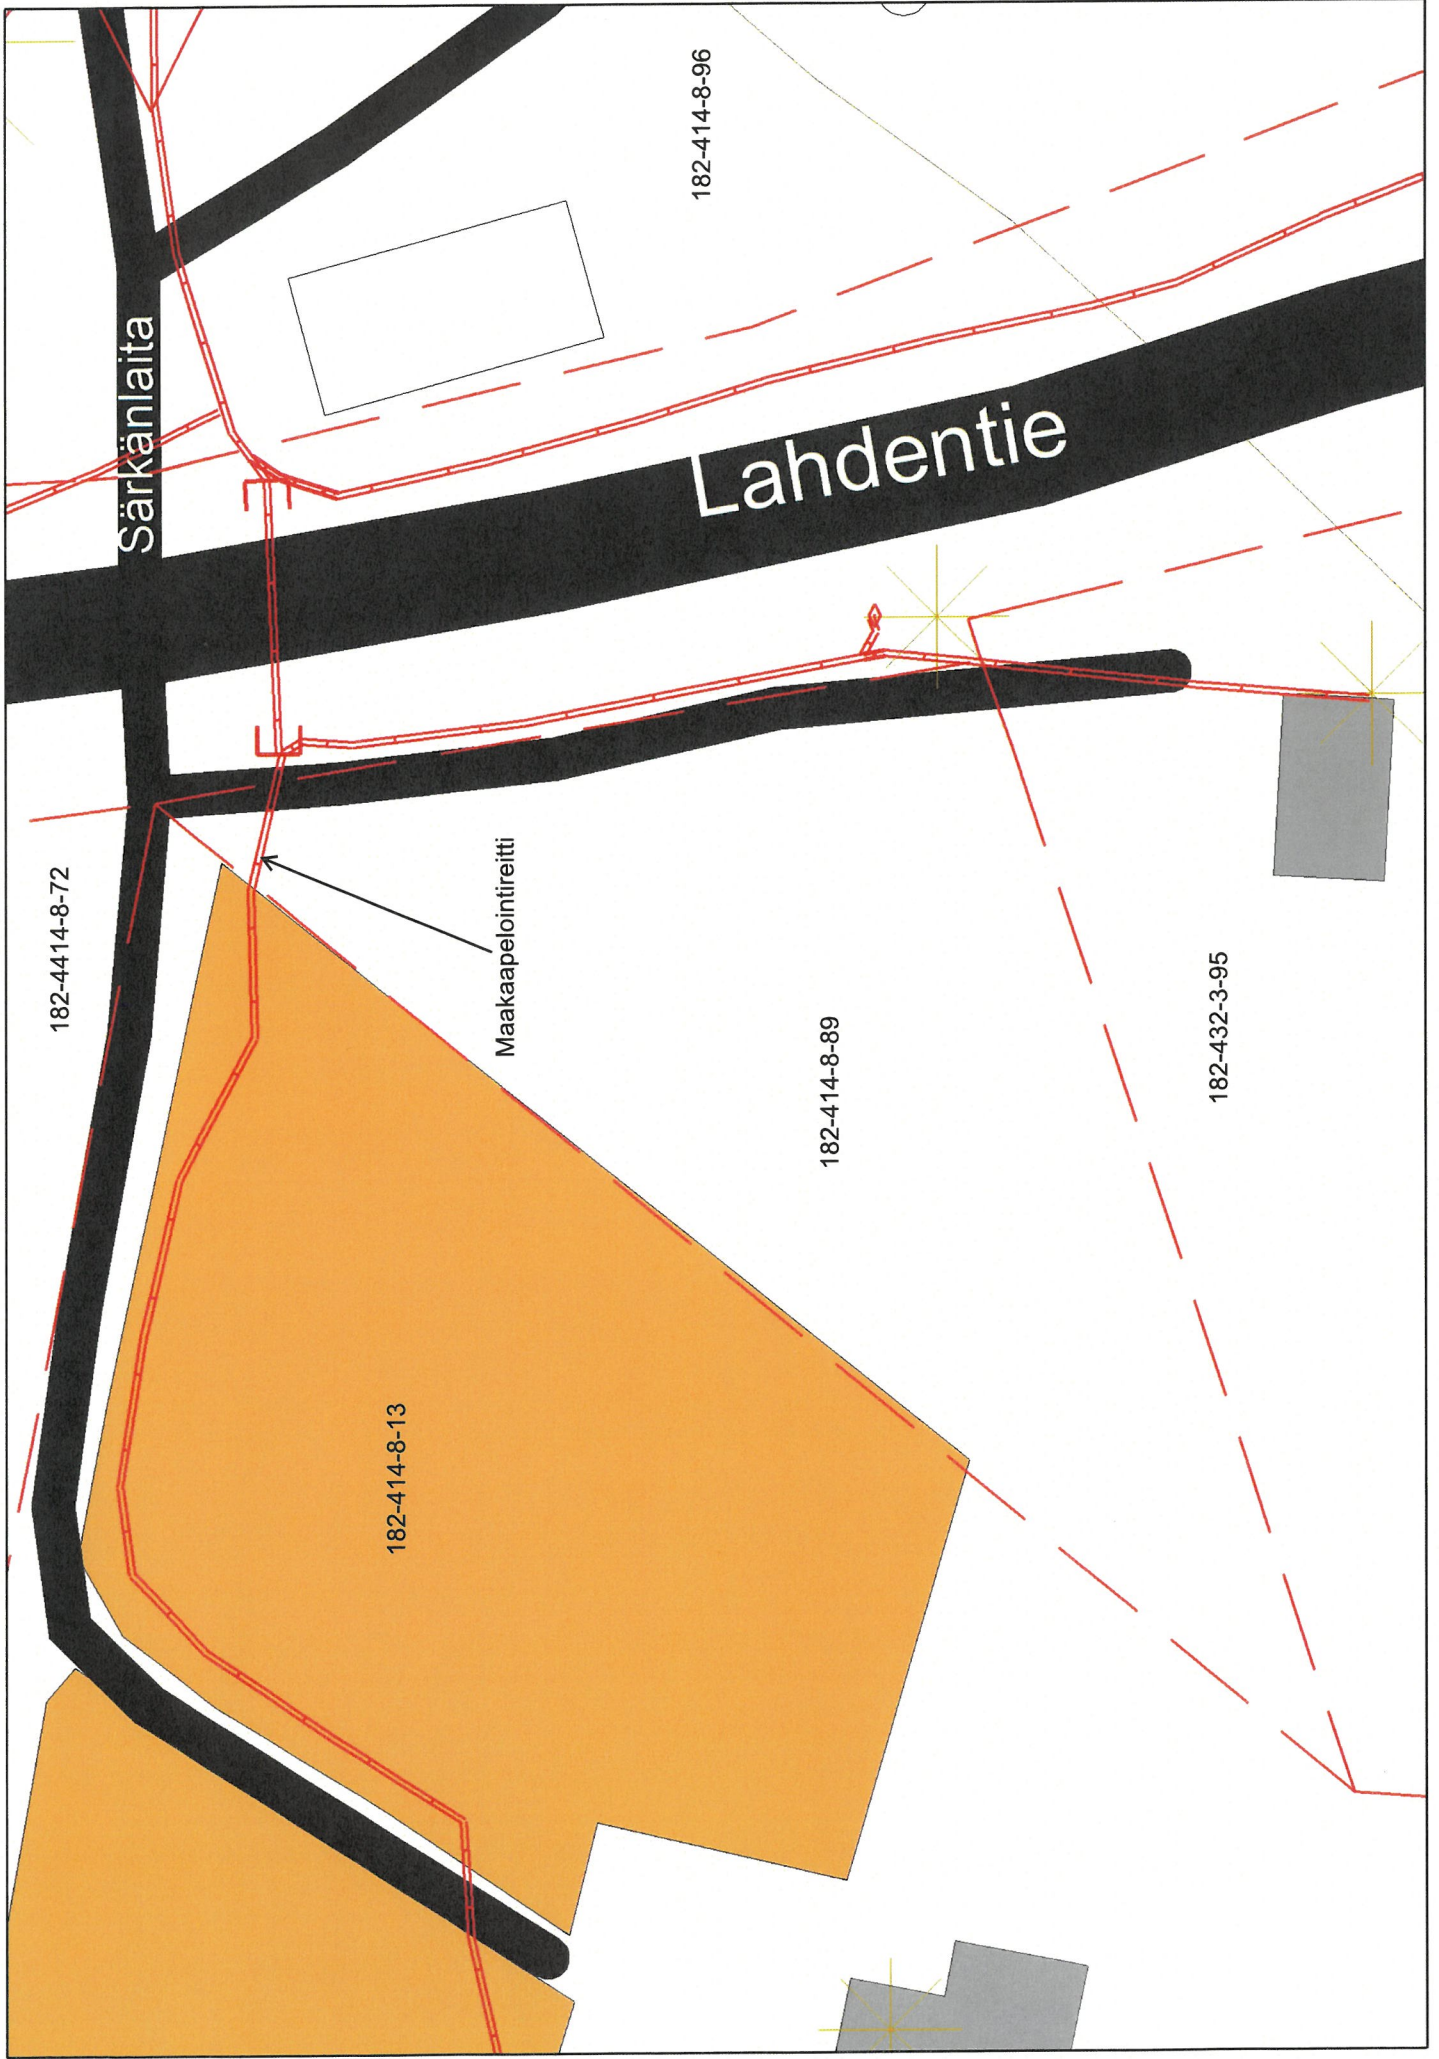

Särkänlaita

Lahdentie

Maakaapelointireitti

182-414-8-96

182-4414-8-72

182-414-8-13

182-414-8-89

182-432-3-95