


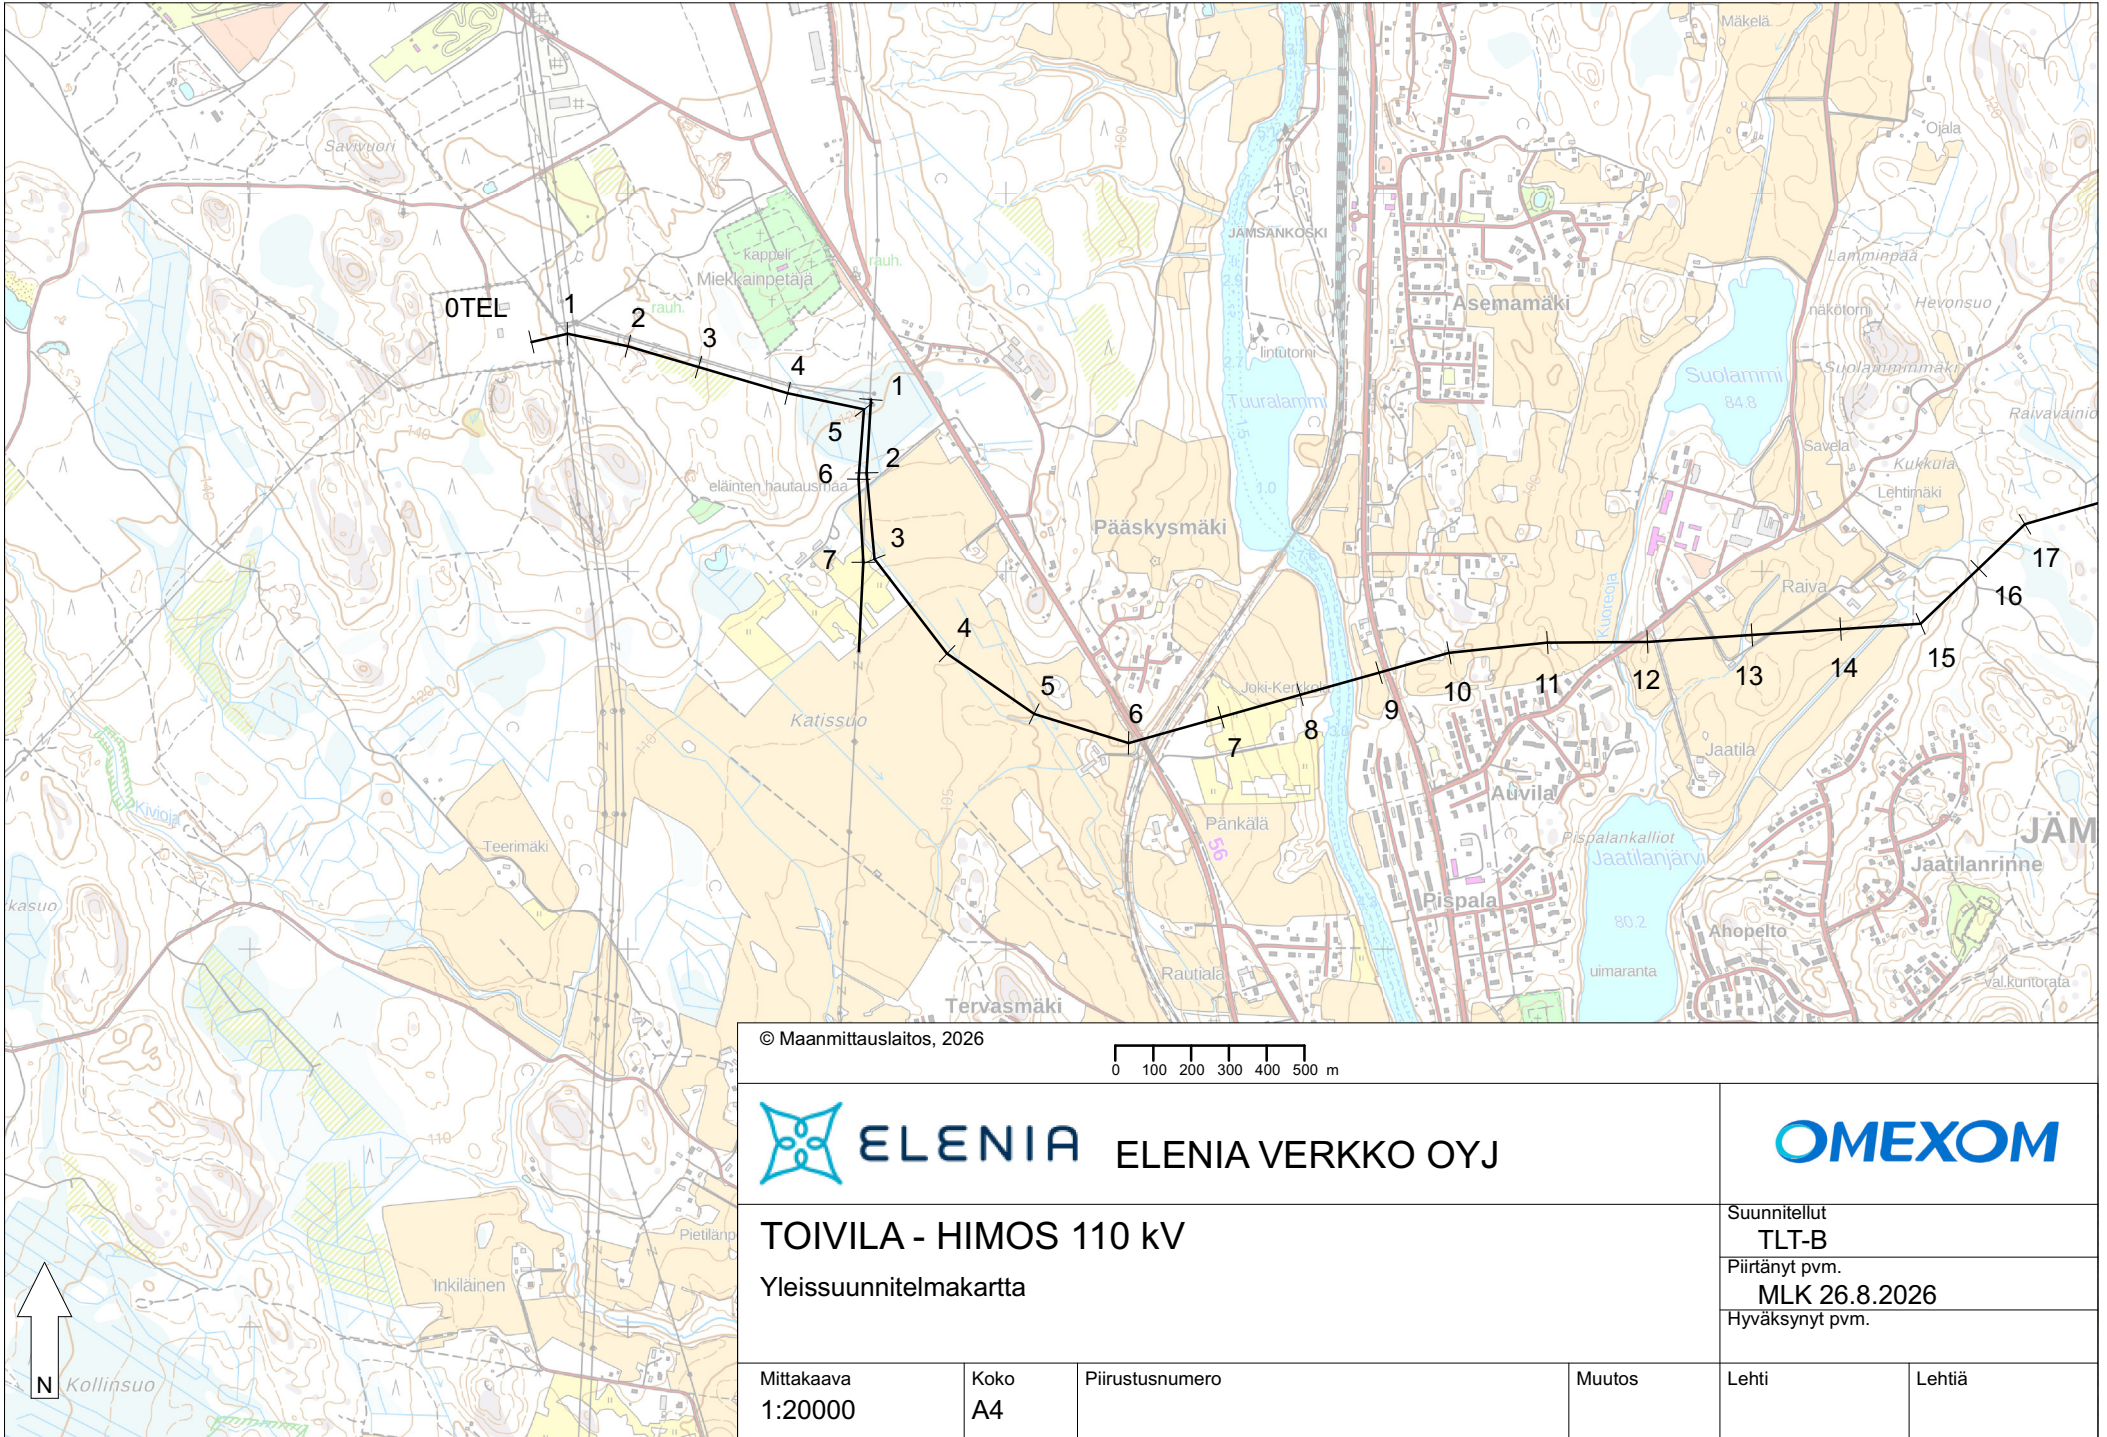

© Maanmittauslaitos, 2026

0 100 200 300 400 500 m



ELENIA

ELENIA VERKKO OYJ

OMEXOM

TOIVILA - HIMOS 110 kV

Yleissuunnitelmakartta

Suunnitellut

TLT-B

Piirtänyt pvm.

MLK 26.8.2026

Hyväksynyt pvm.

Mittakaava
1:20000


Koko
A4

Piirustusnumero

Muutos

Lehti

Lehtiä

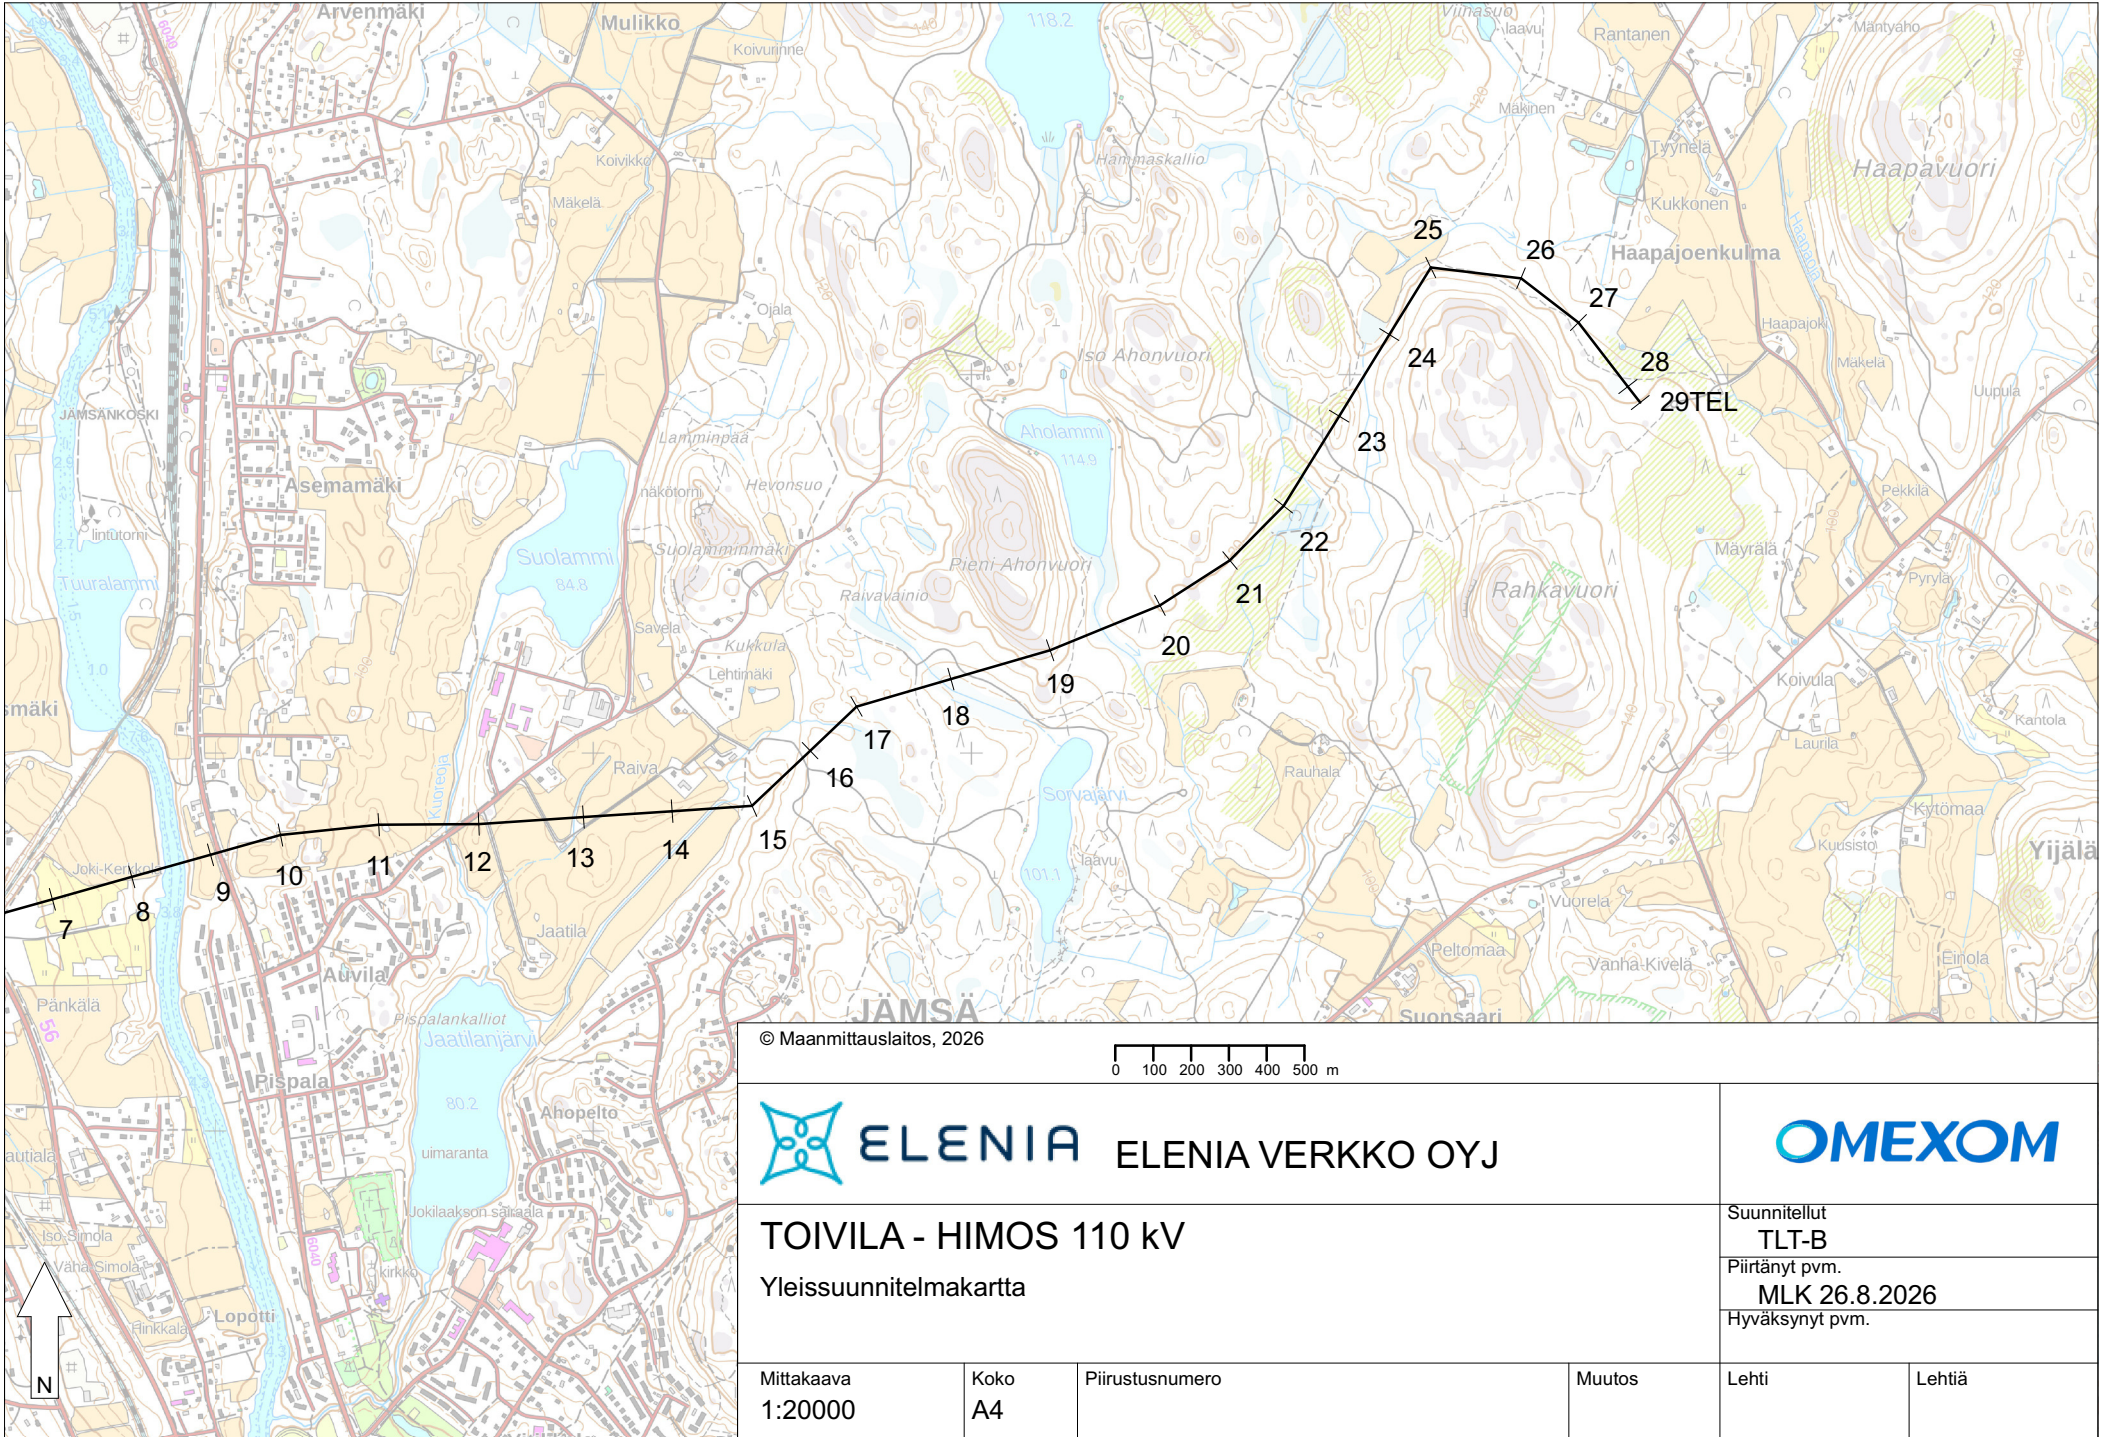

© Maanmittauslaitos, 2026

0 100 200 300 400 500 m



ELENIA

ELENIA VERKKO OYJ

OMEXOM

TOIVILA - HIMOS 110 kV

Yleissuunnitelmakartta

Suunnitellut
TLT-B

Piirtänyt pvm.
MLK 26.8.2026
Hyväksynyt pvm.

Mittakaava
1:20000

Koko
A4

Piirustusnumero

Muutos

Lehti

Lehtiä