


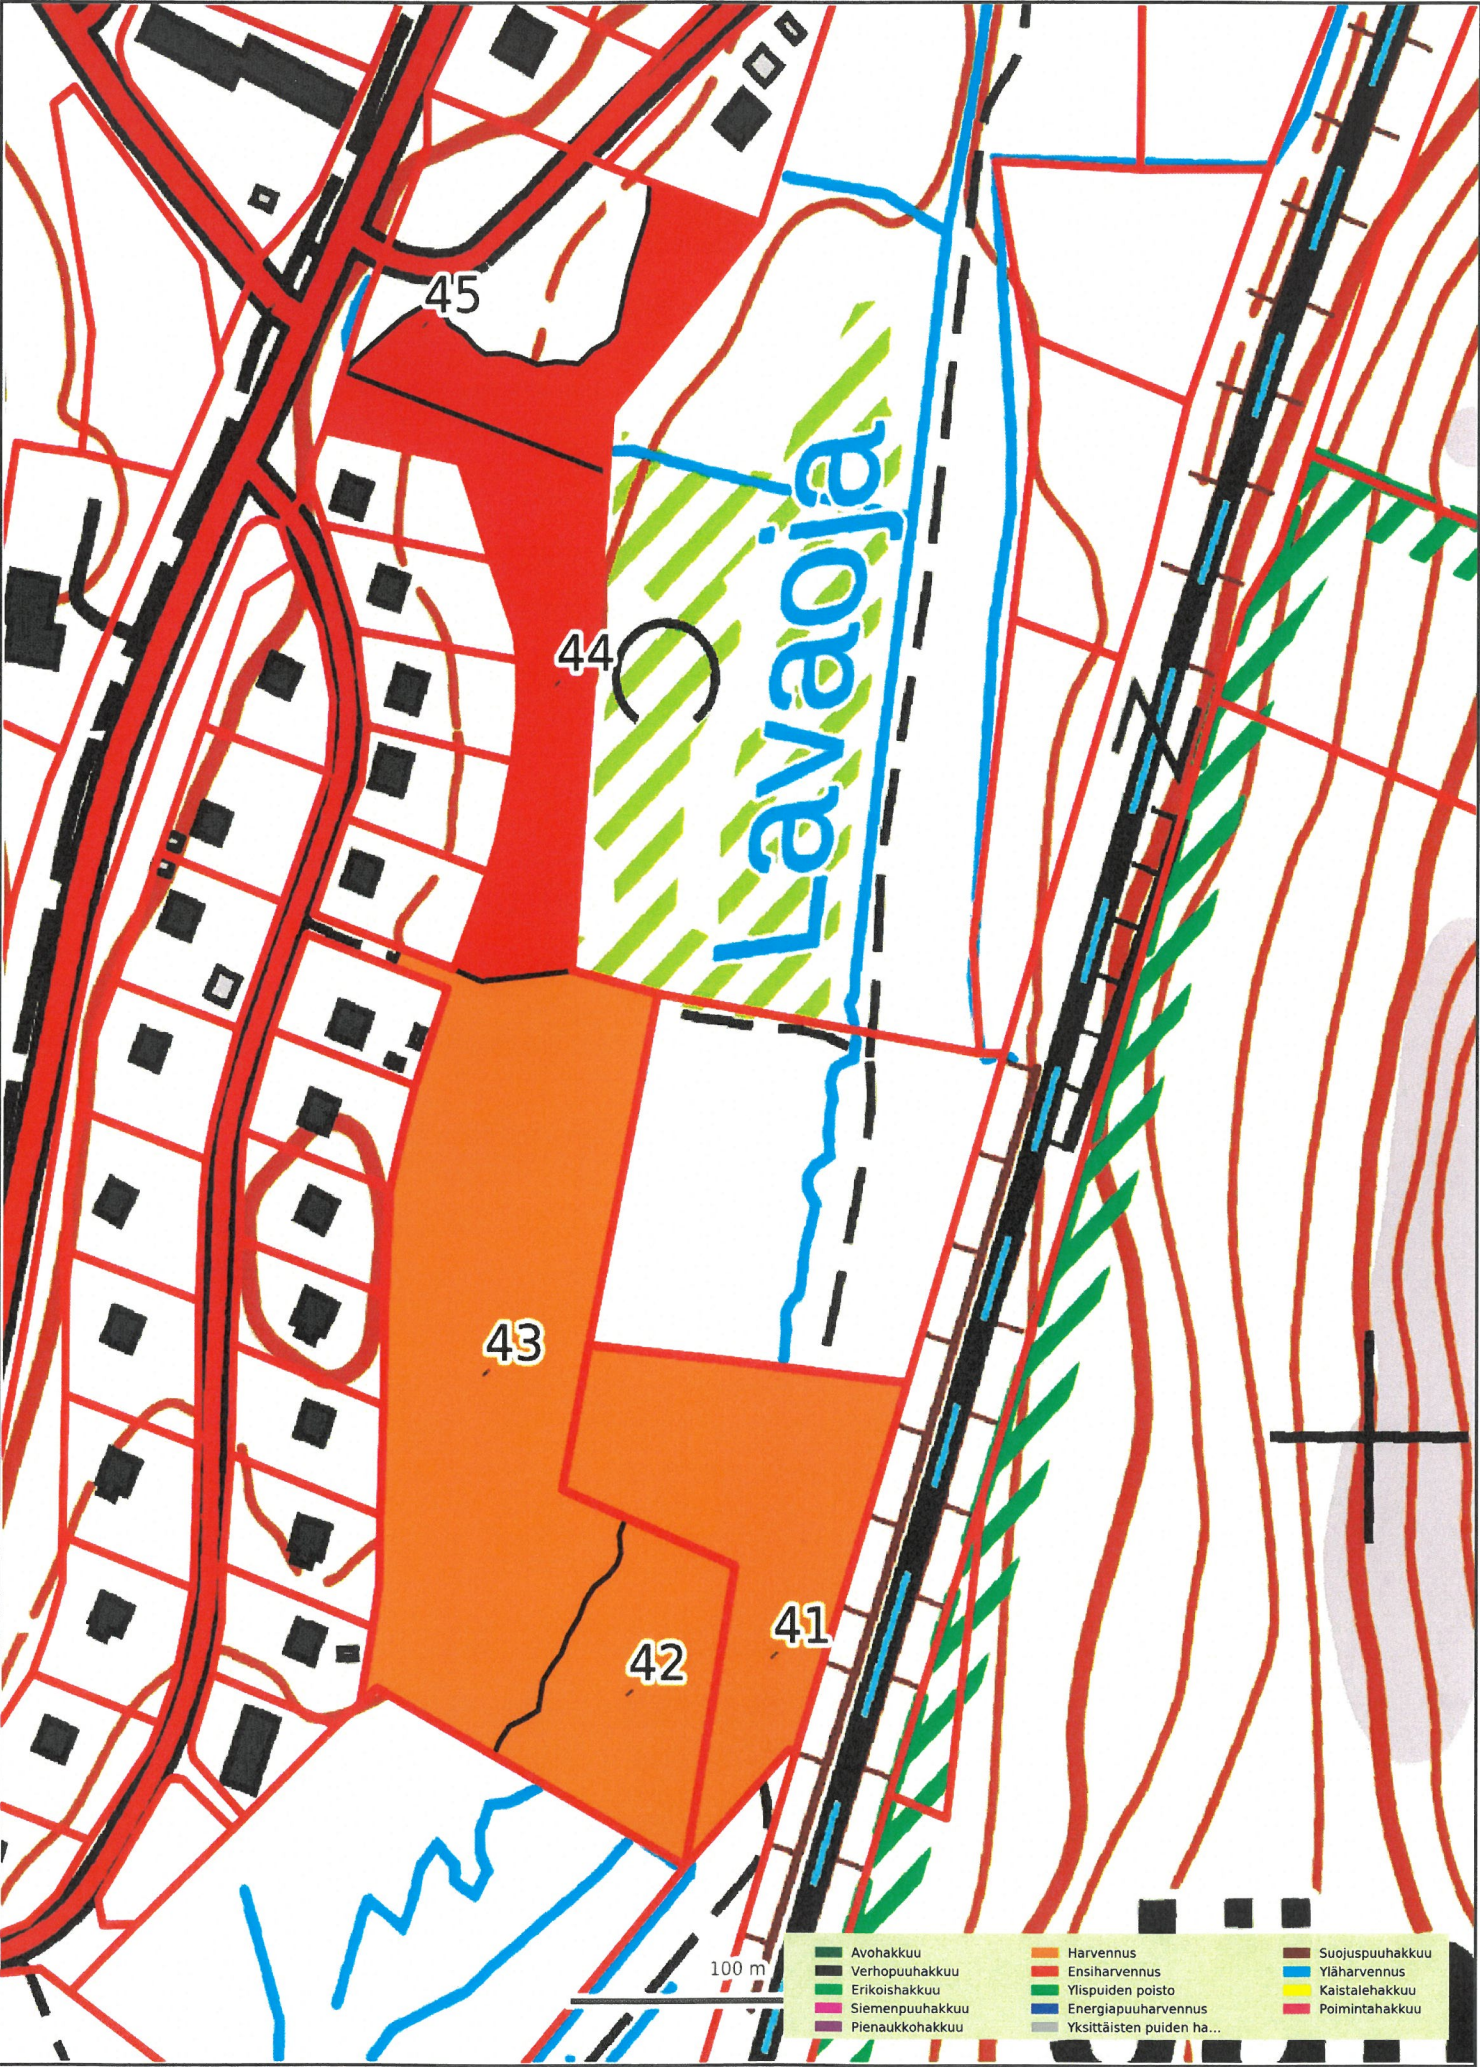

Kaup.osa	Kortteli	Tontti	
Kohteen laatu			Piirustuslaji
Maisematyö			Pääpiirustus
Rakennuskohteen nimi			Piirustuksen sisältö
Hakkuutyöt Jämsän kaupunki			Mittakaava
Jämsänkosken alue			Asemapiirros
Jämsänoski			
			Päiväys ja allekirjoitus