


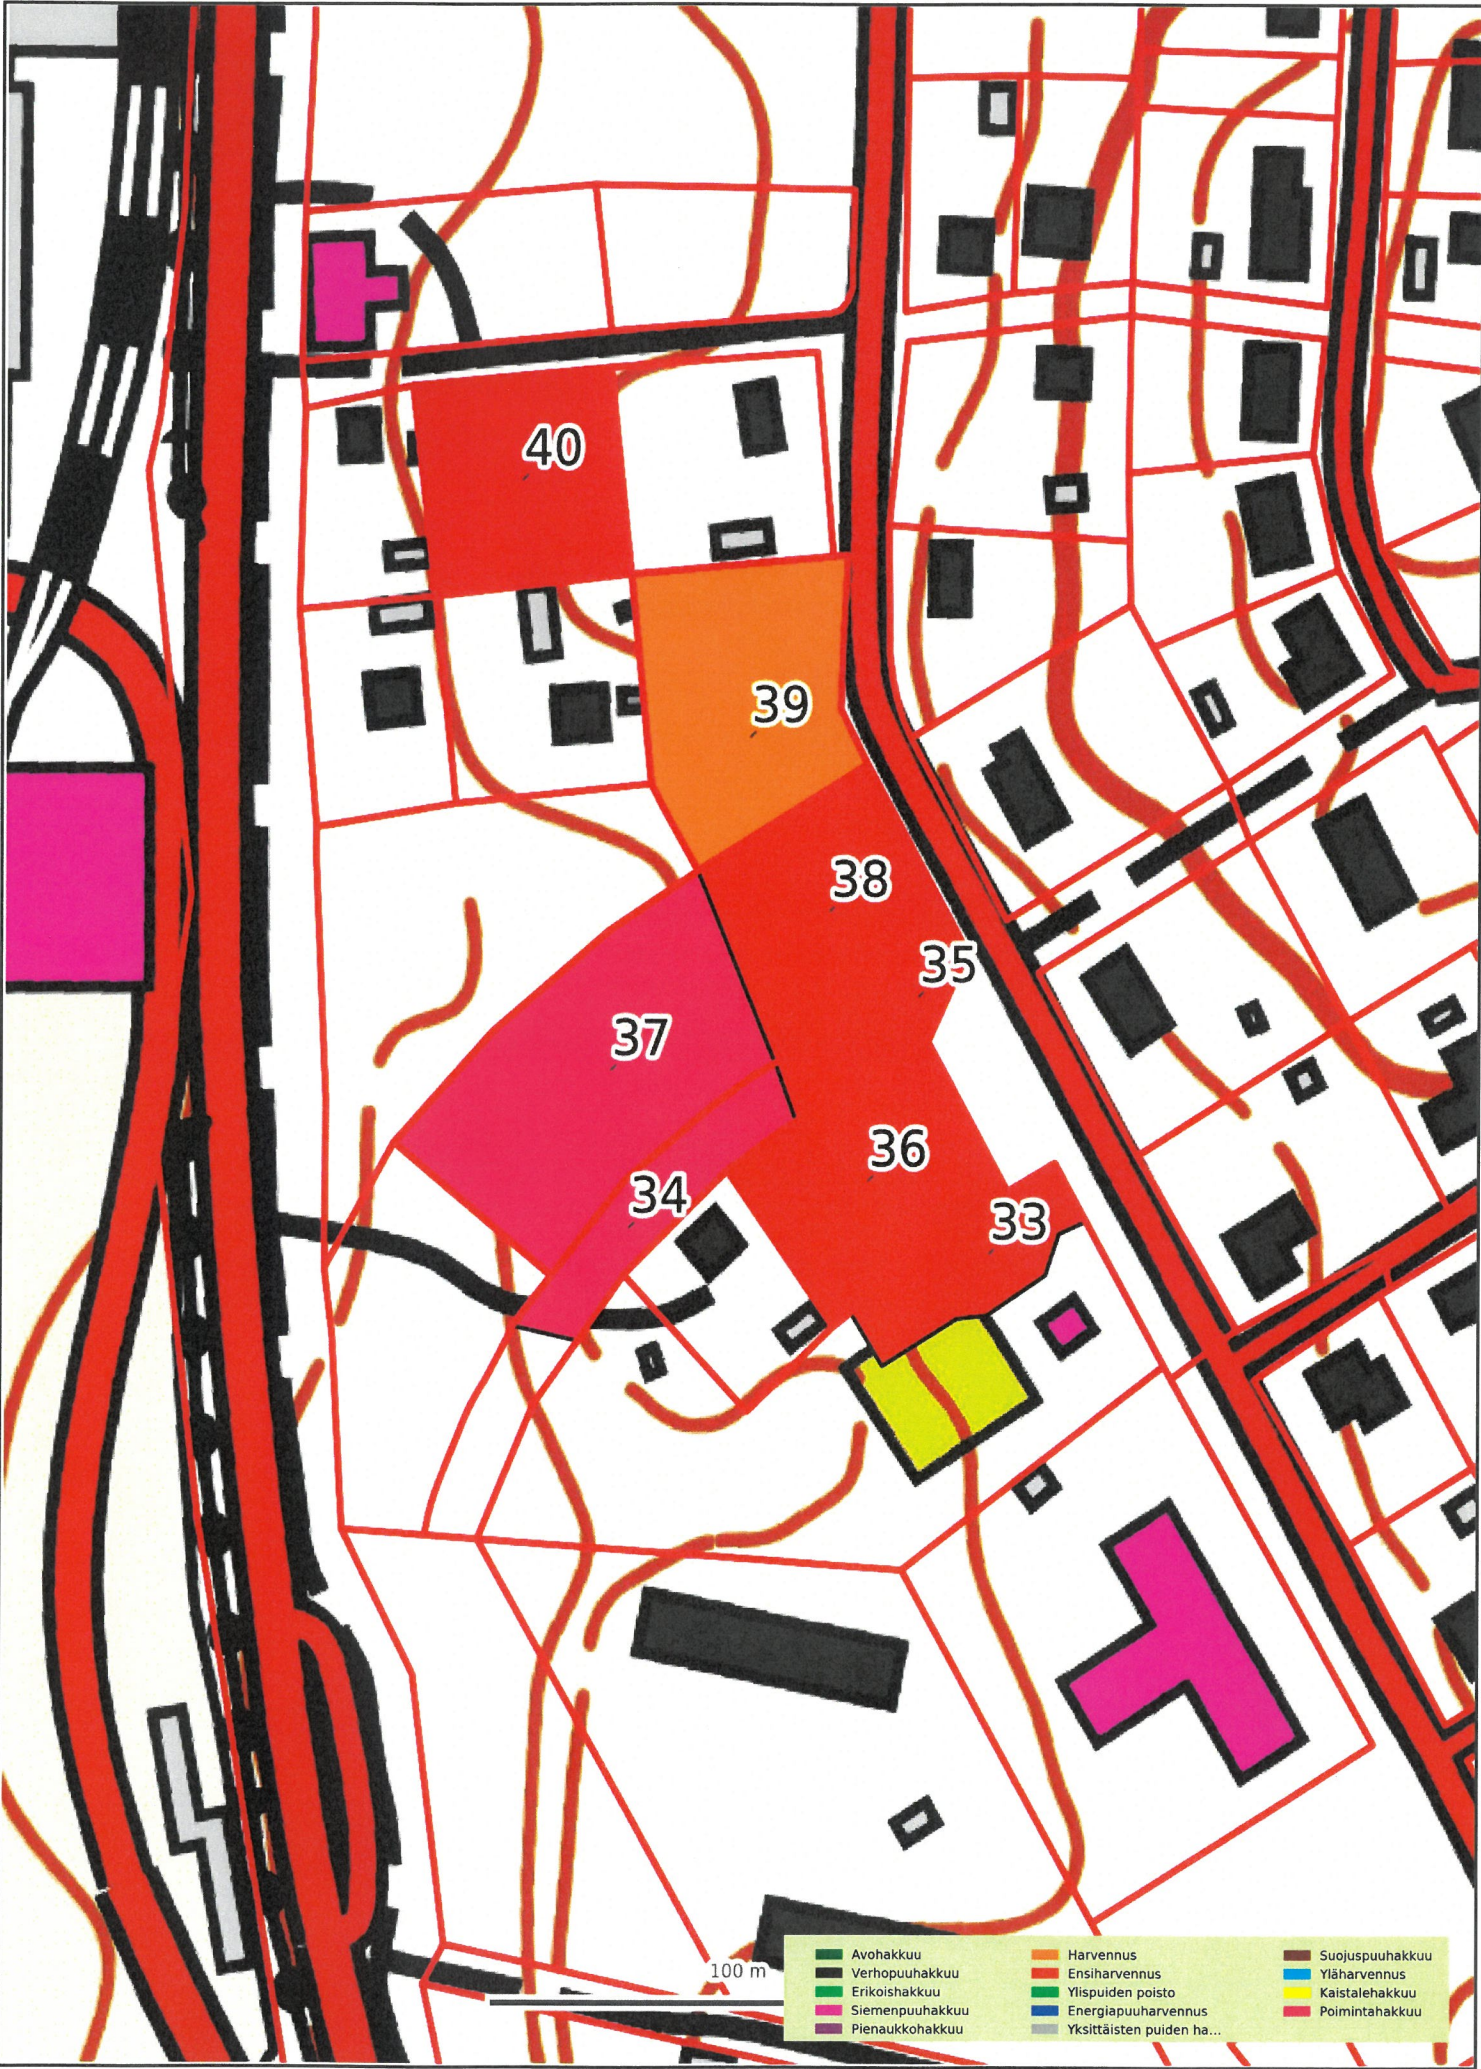

Kaup.osa	Kortteli	Tontti	
Kohteen laatu			Piirustuslaji
Maisematyö			Pääpiirustus
Rakennuskohteen nimi			Piirustuksen sisältö
Hakkuutyöt Jämsän kaupunki			Asemapiirros
Jämsänkosken alue			Mittakaava
Jämsänoski			
			Päiväys ja allekirjoitus