


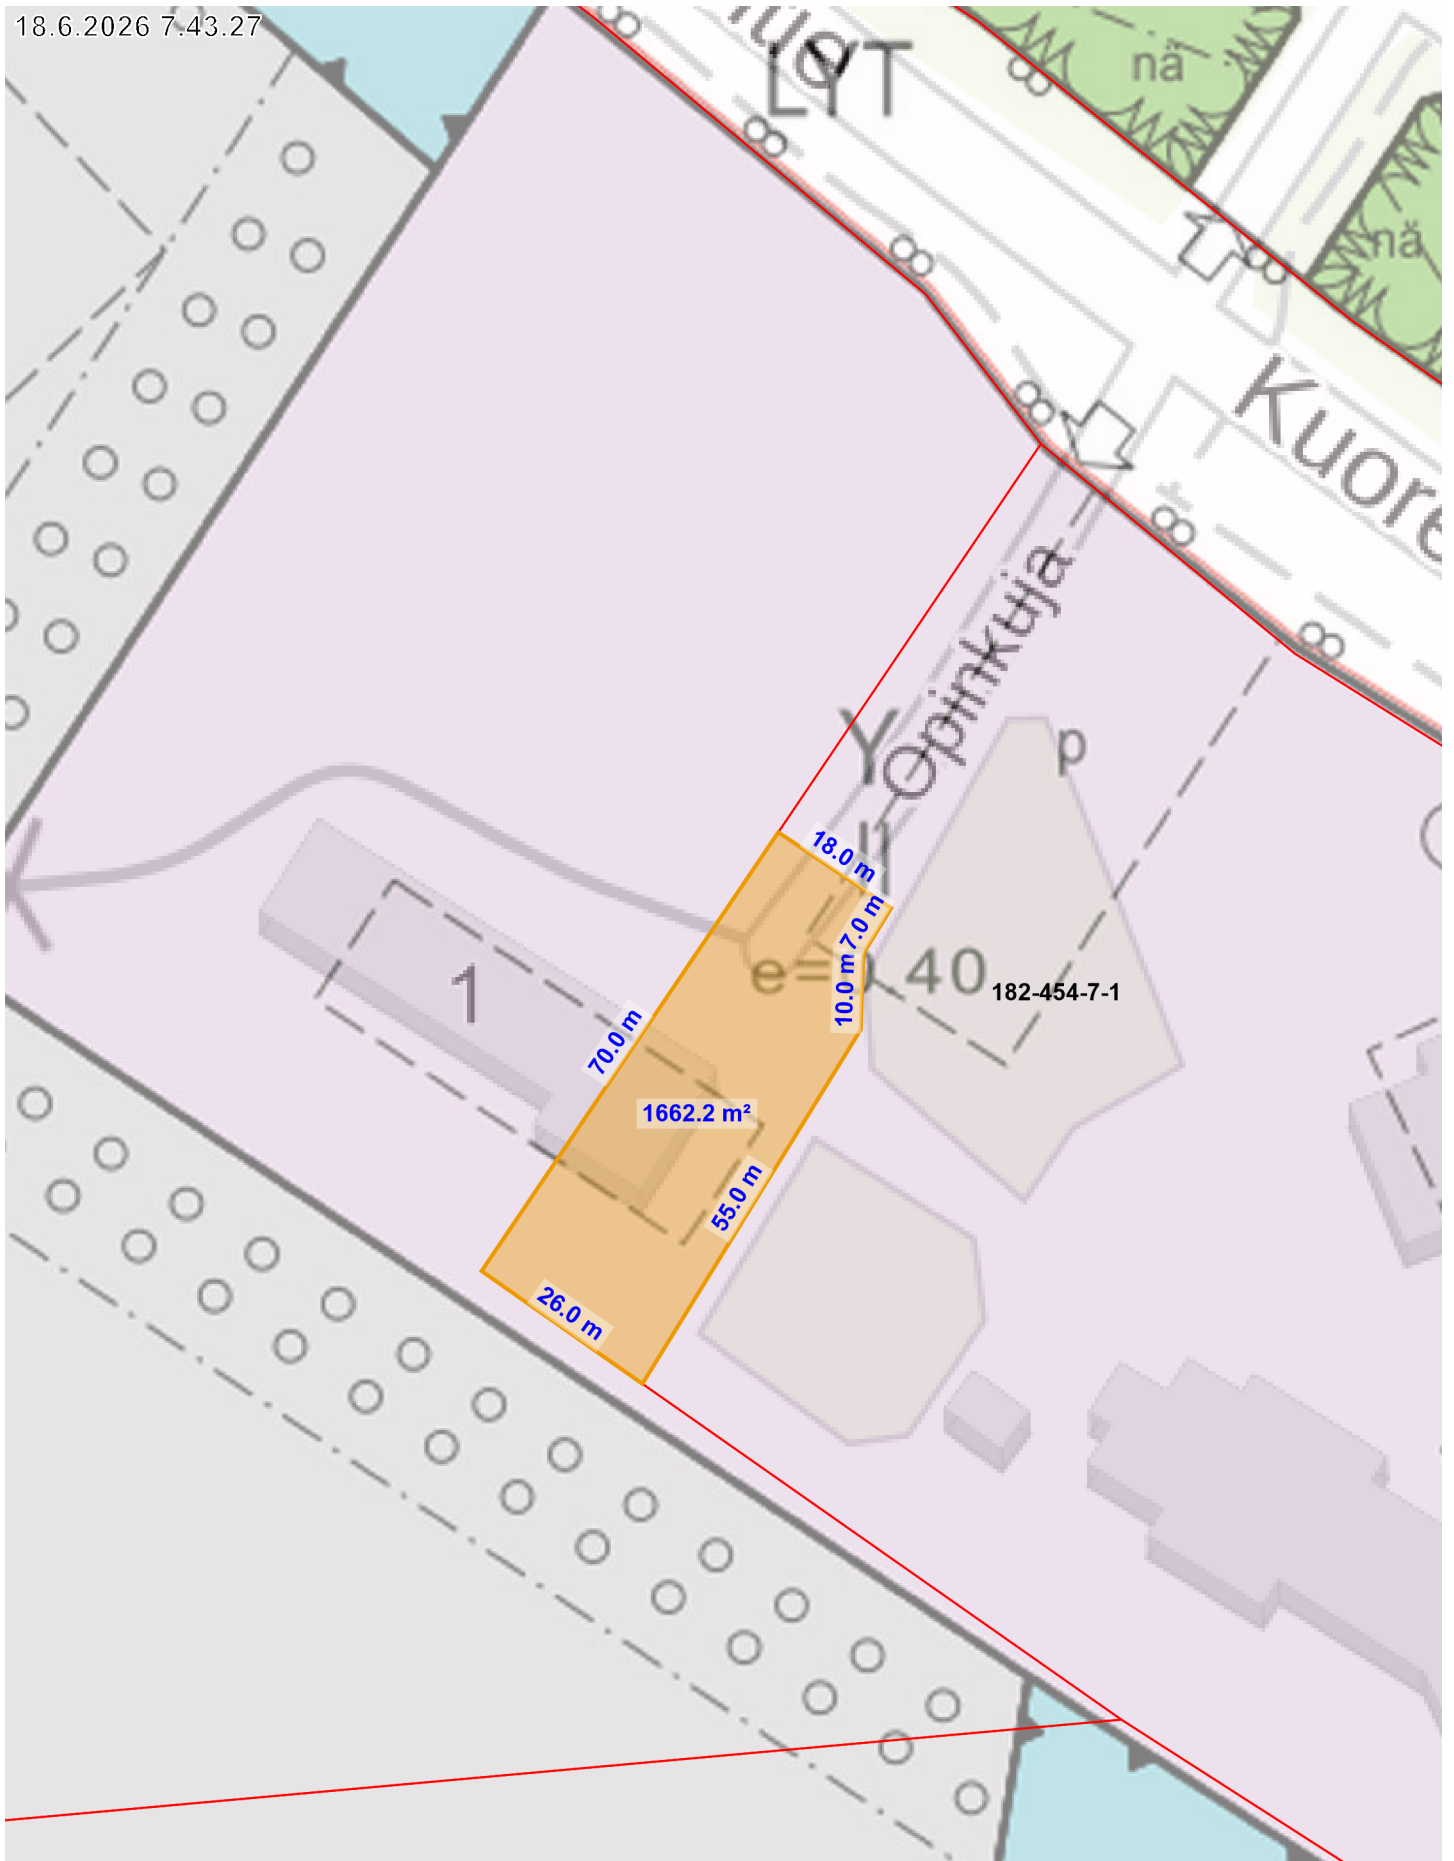

Kartta vuokra-alueesta

20 m

1:1 000

182-454-77-0

Taustakarttasarja ©MML
Ajantasa-asemakaava ©Jämsän kaupunki