


22.6.2026 12.28.43

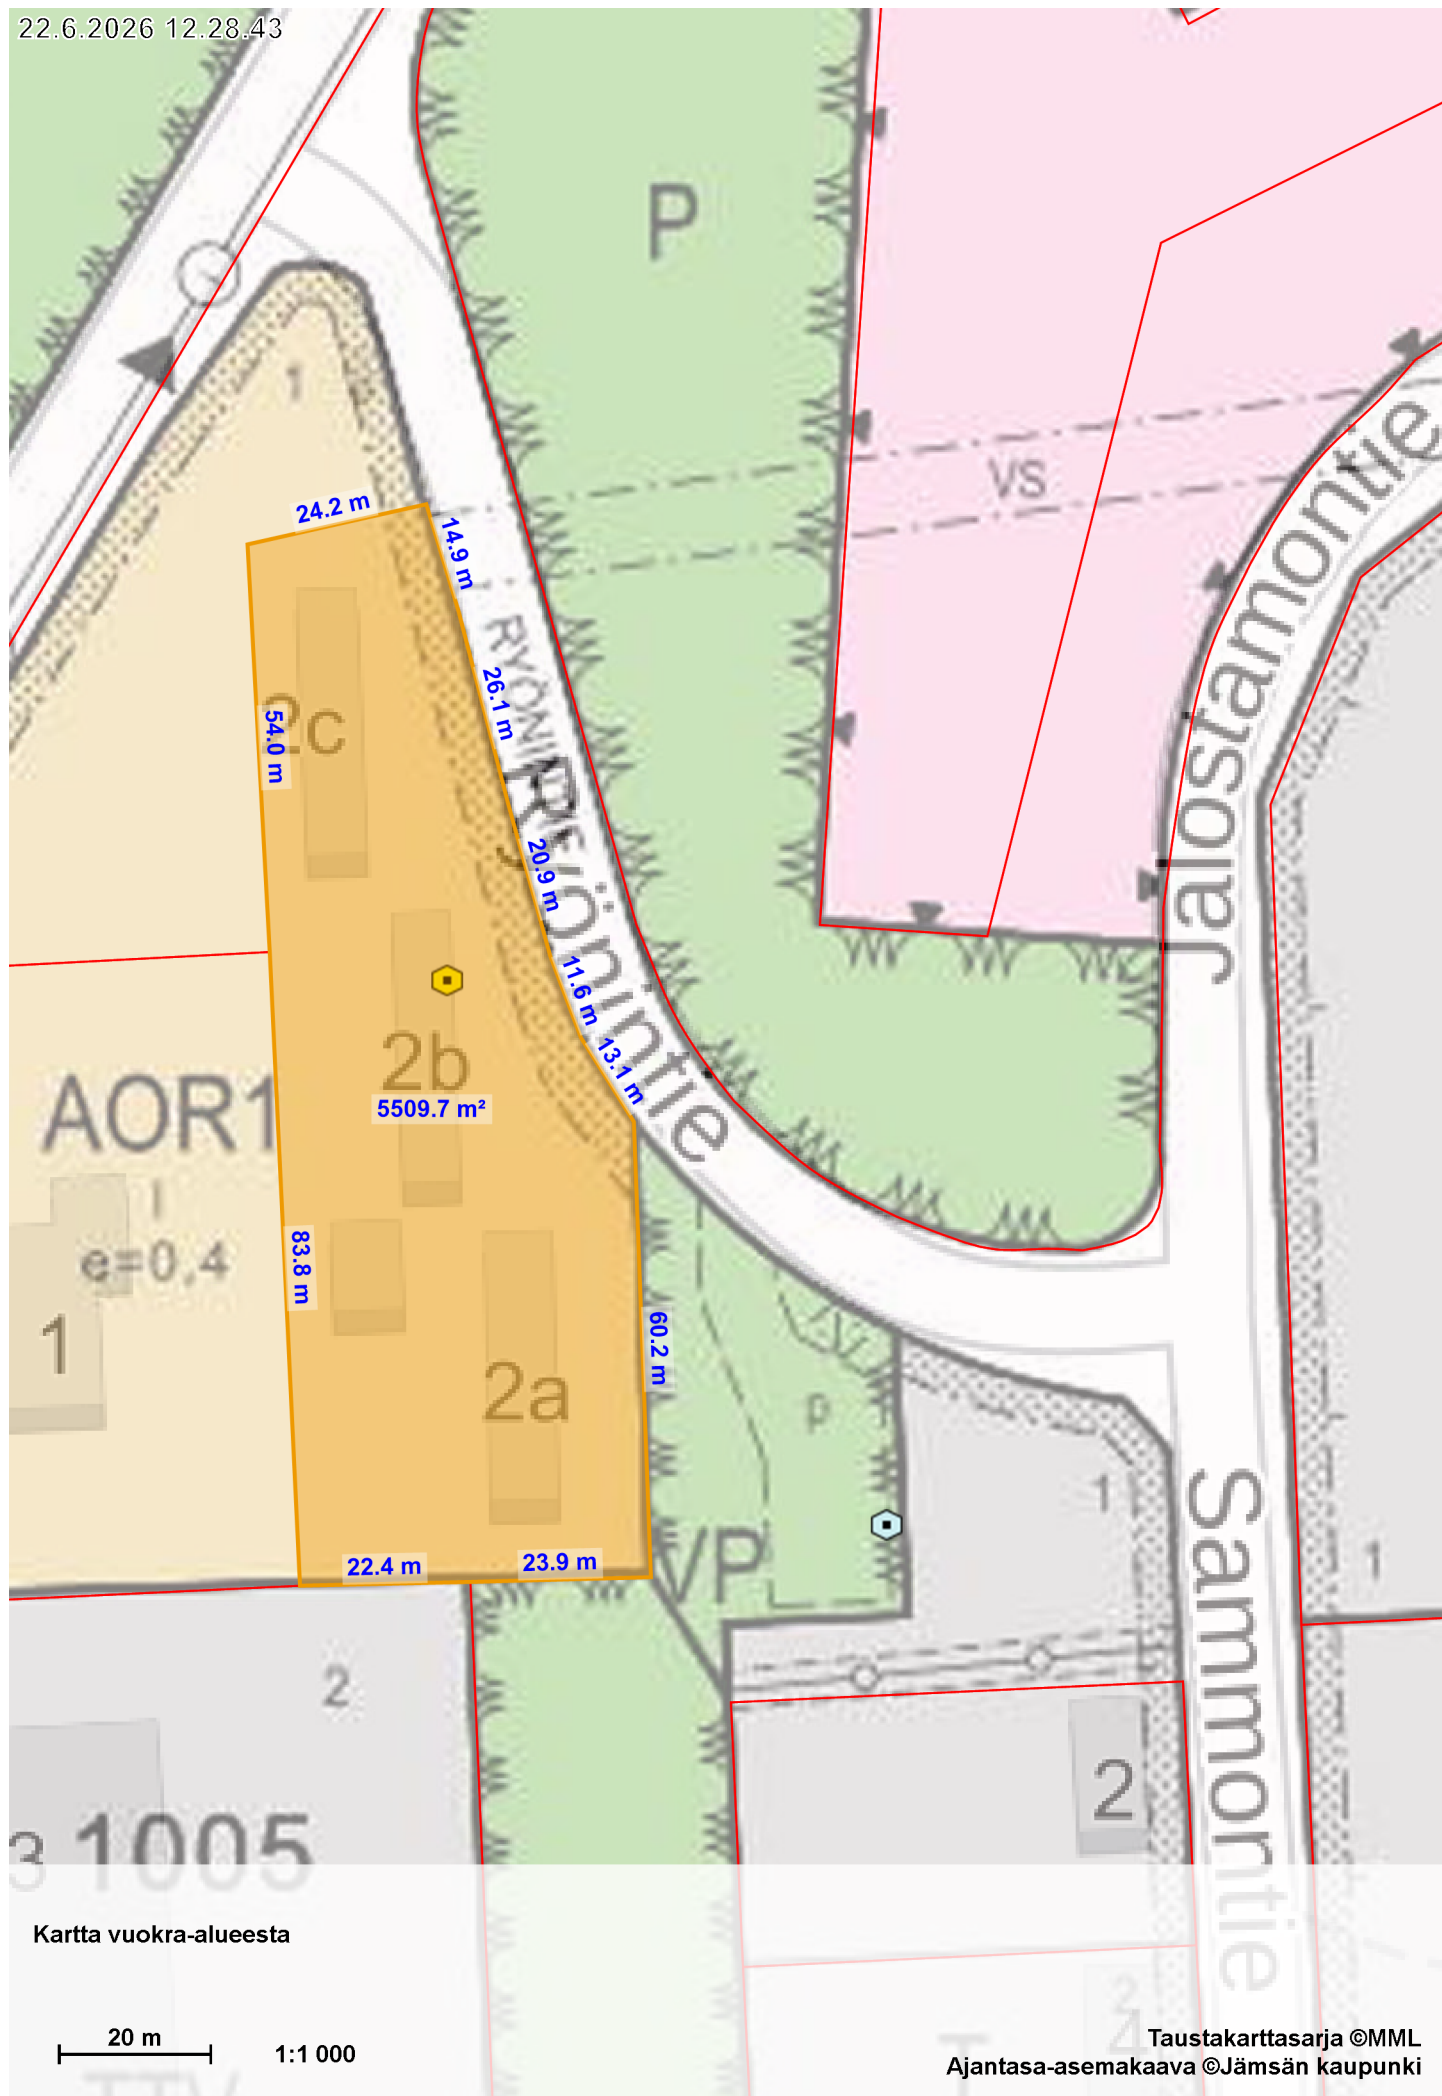

Kartta vuokra-alueesta

20 m

1:1 000

Taustakarttasarja ©MML
Ajantasa-asekaava ©Jämsän kaupunki