


23.6.2026 12.52.15

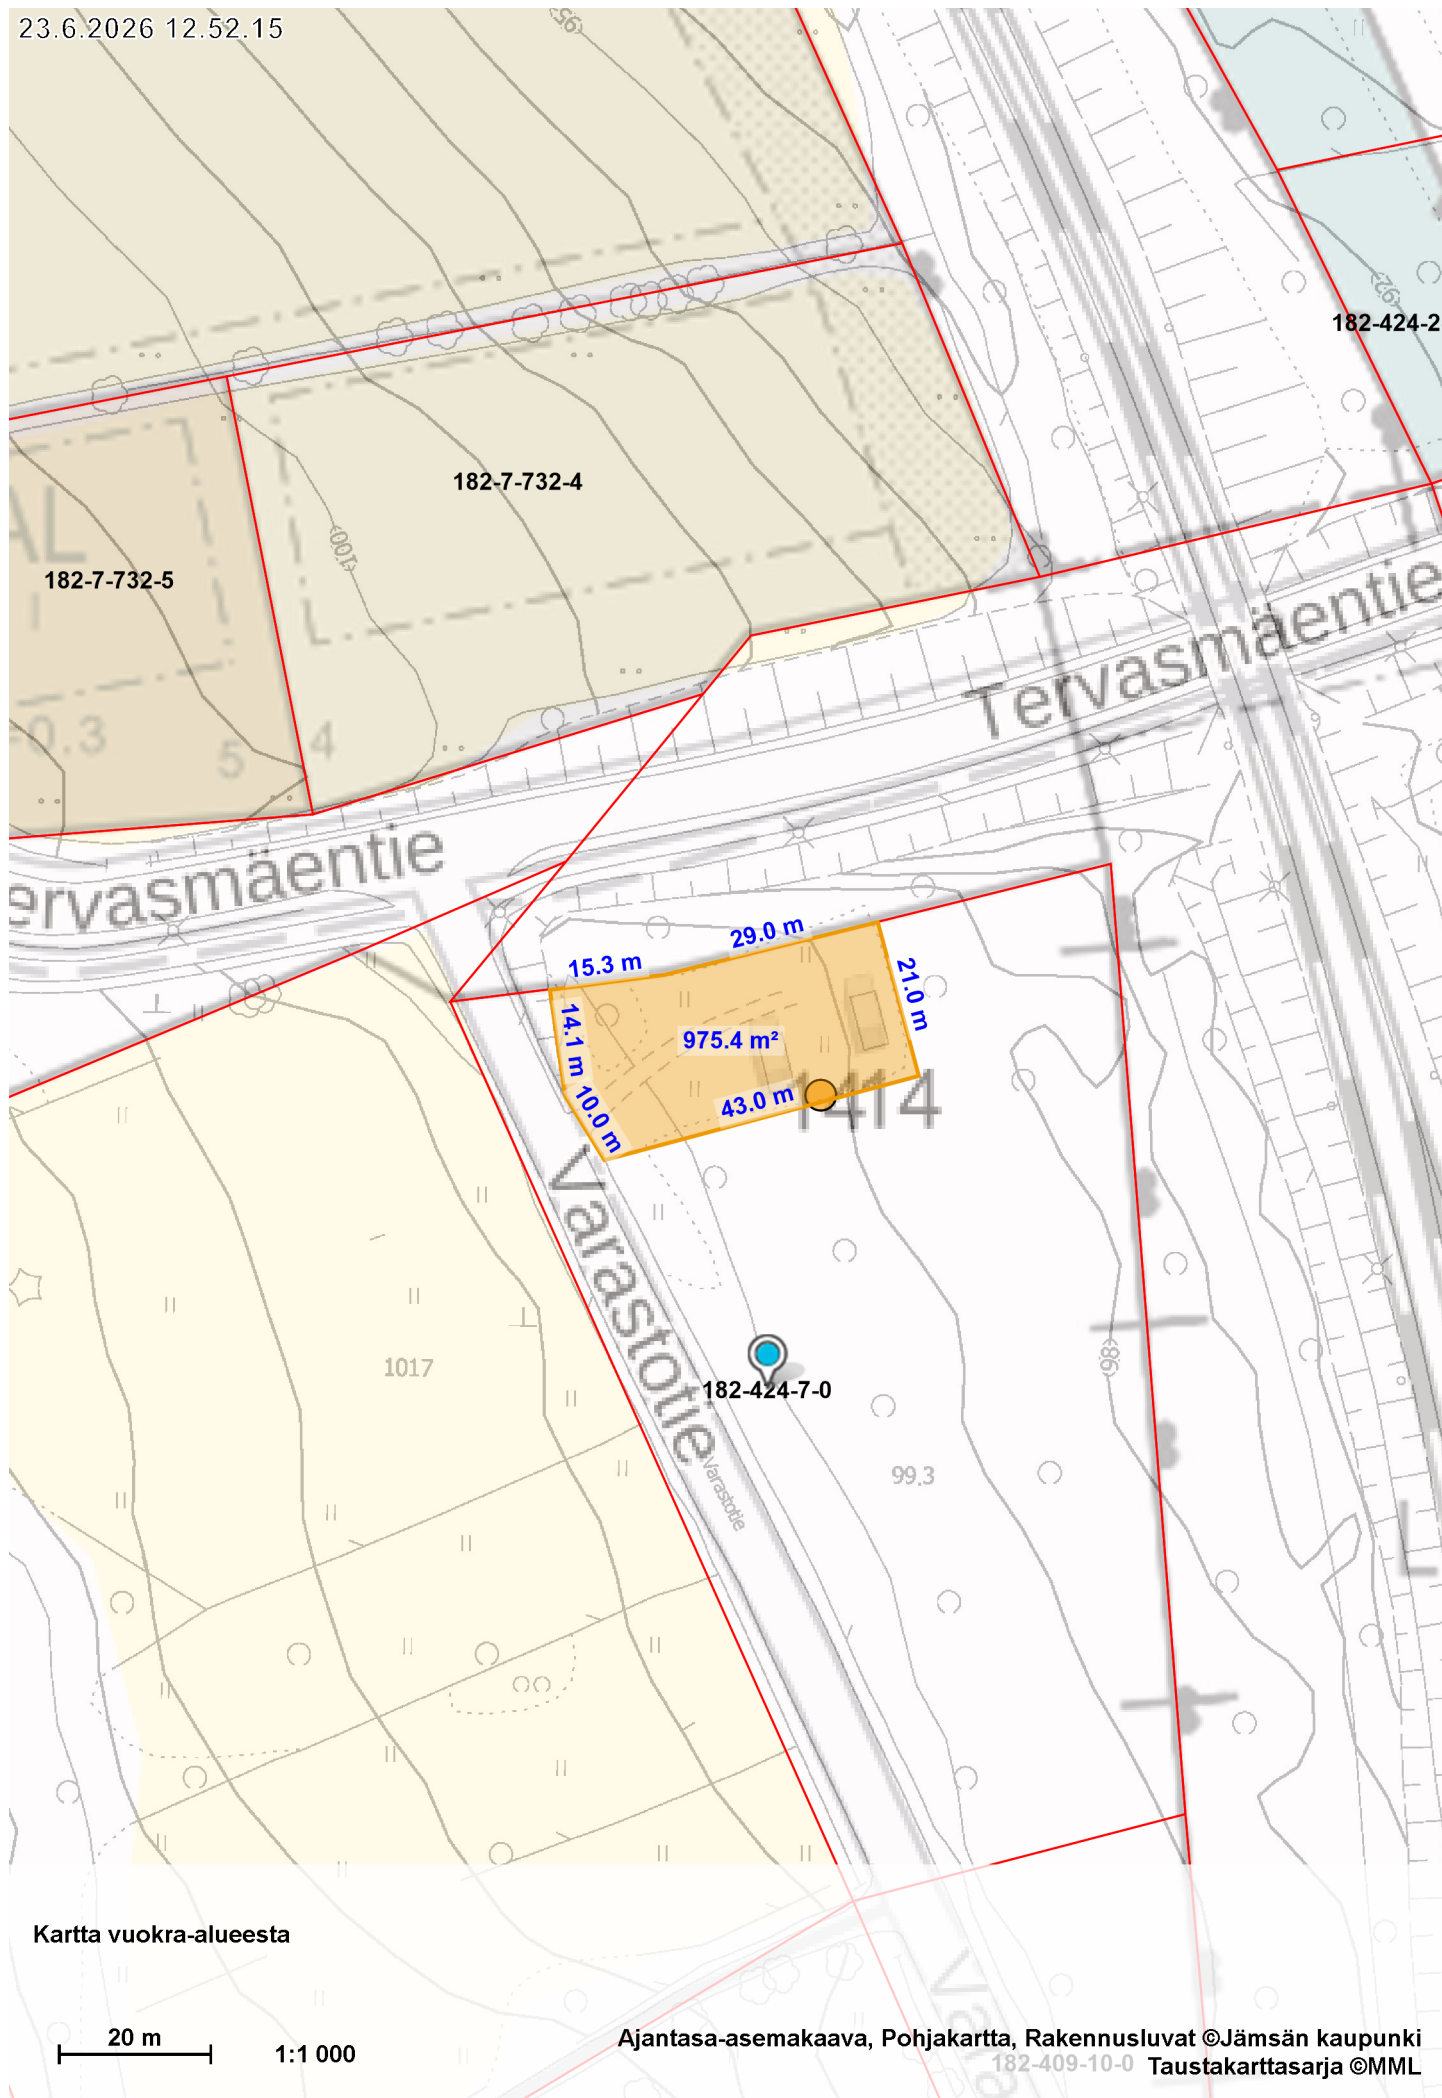

Kartta vuokra-alueesta

20 m

1:1 000

Ajantasa-asemakaava, Pohjakartta, Rakennusluvat ©Jämsän kaupunki
182-409-10-0 Taustakarttasarja ©MML