


23.6.2026 12.08.17

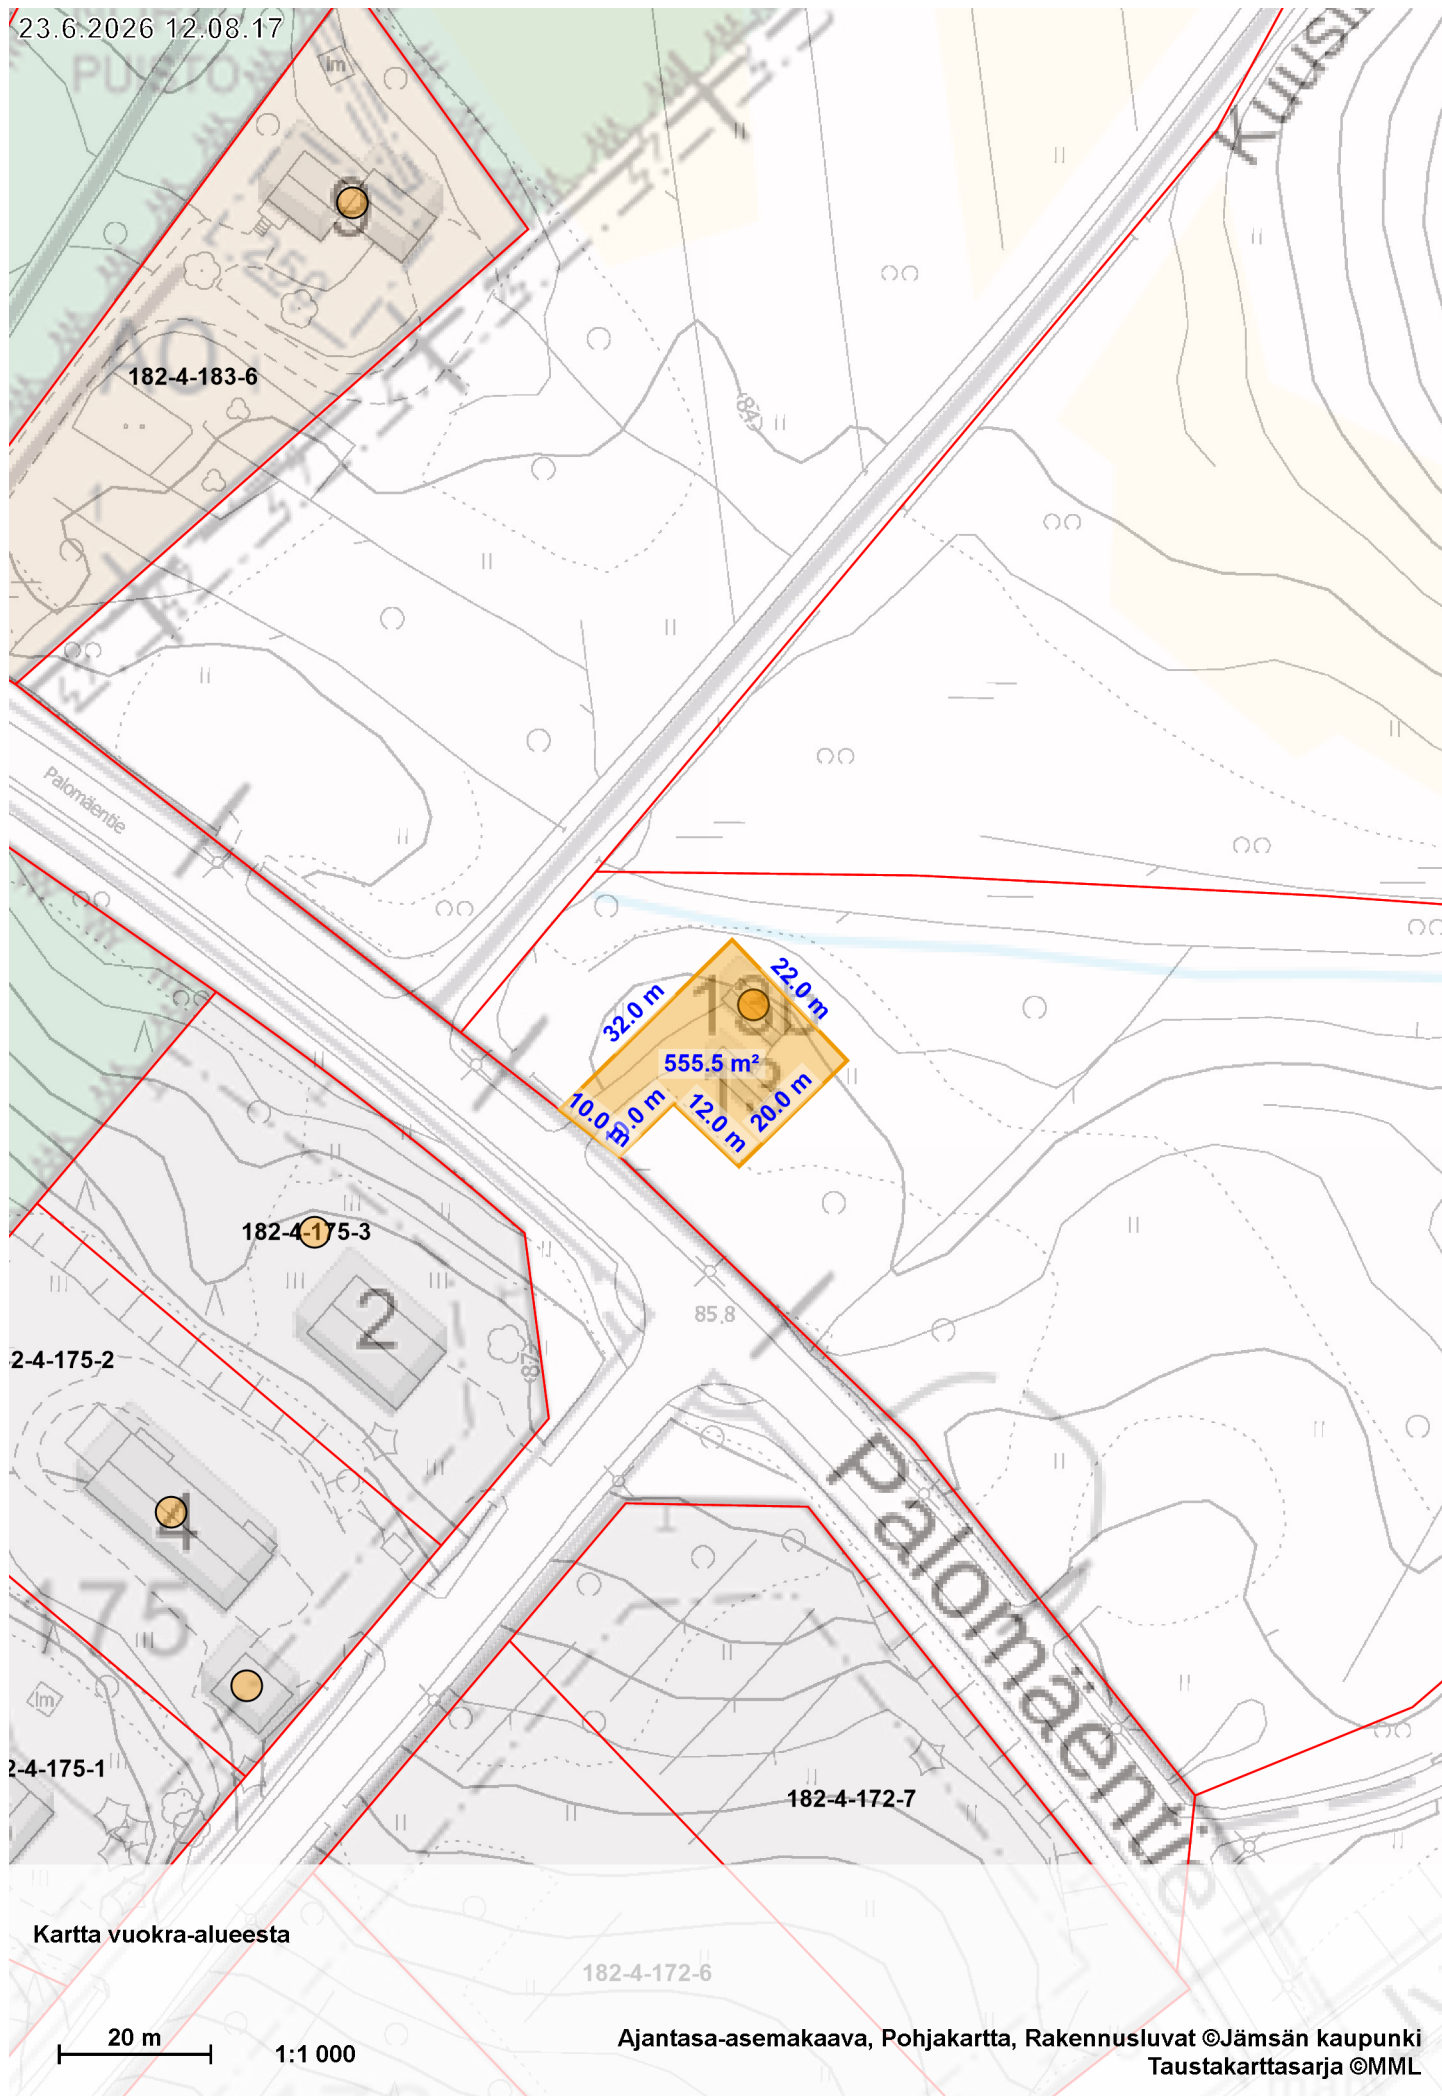

Kartta vuokra-alueesta

20 m

1:1 000

Ajantasa-asemakaava, Pohjakartta, Rakennusluvat ©Jämsän kaupunki
Taustakarttasarja ©MML