


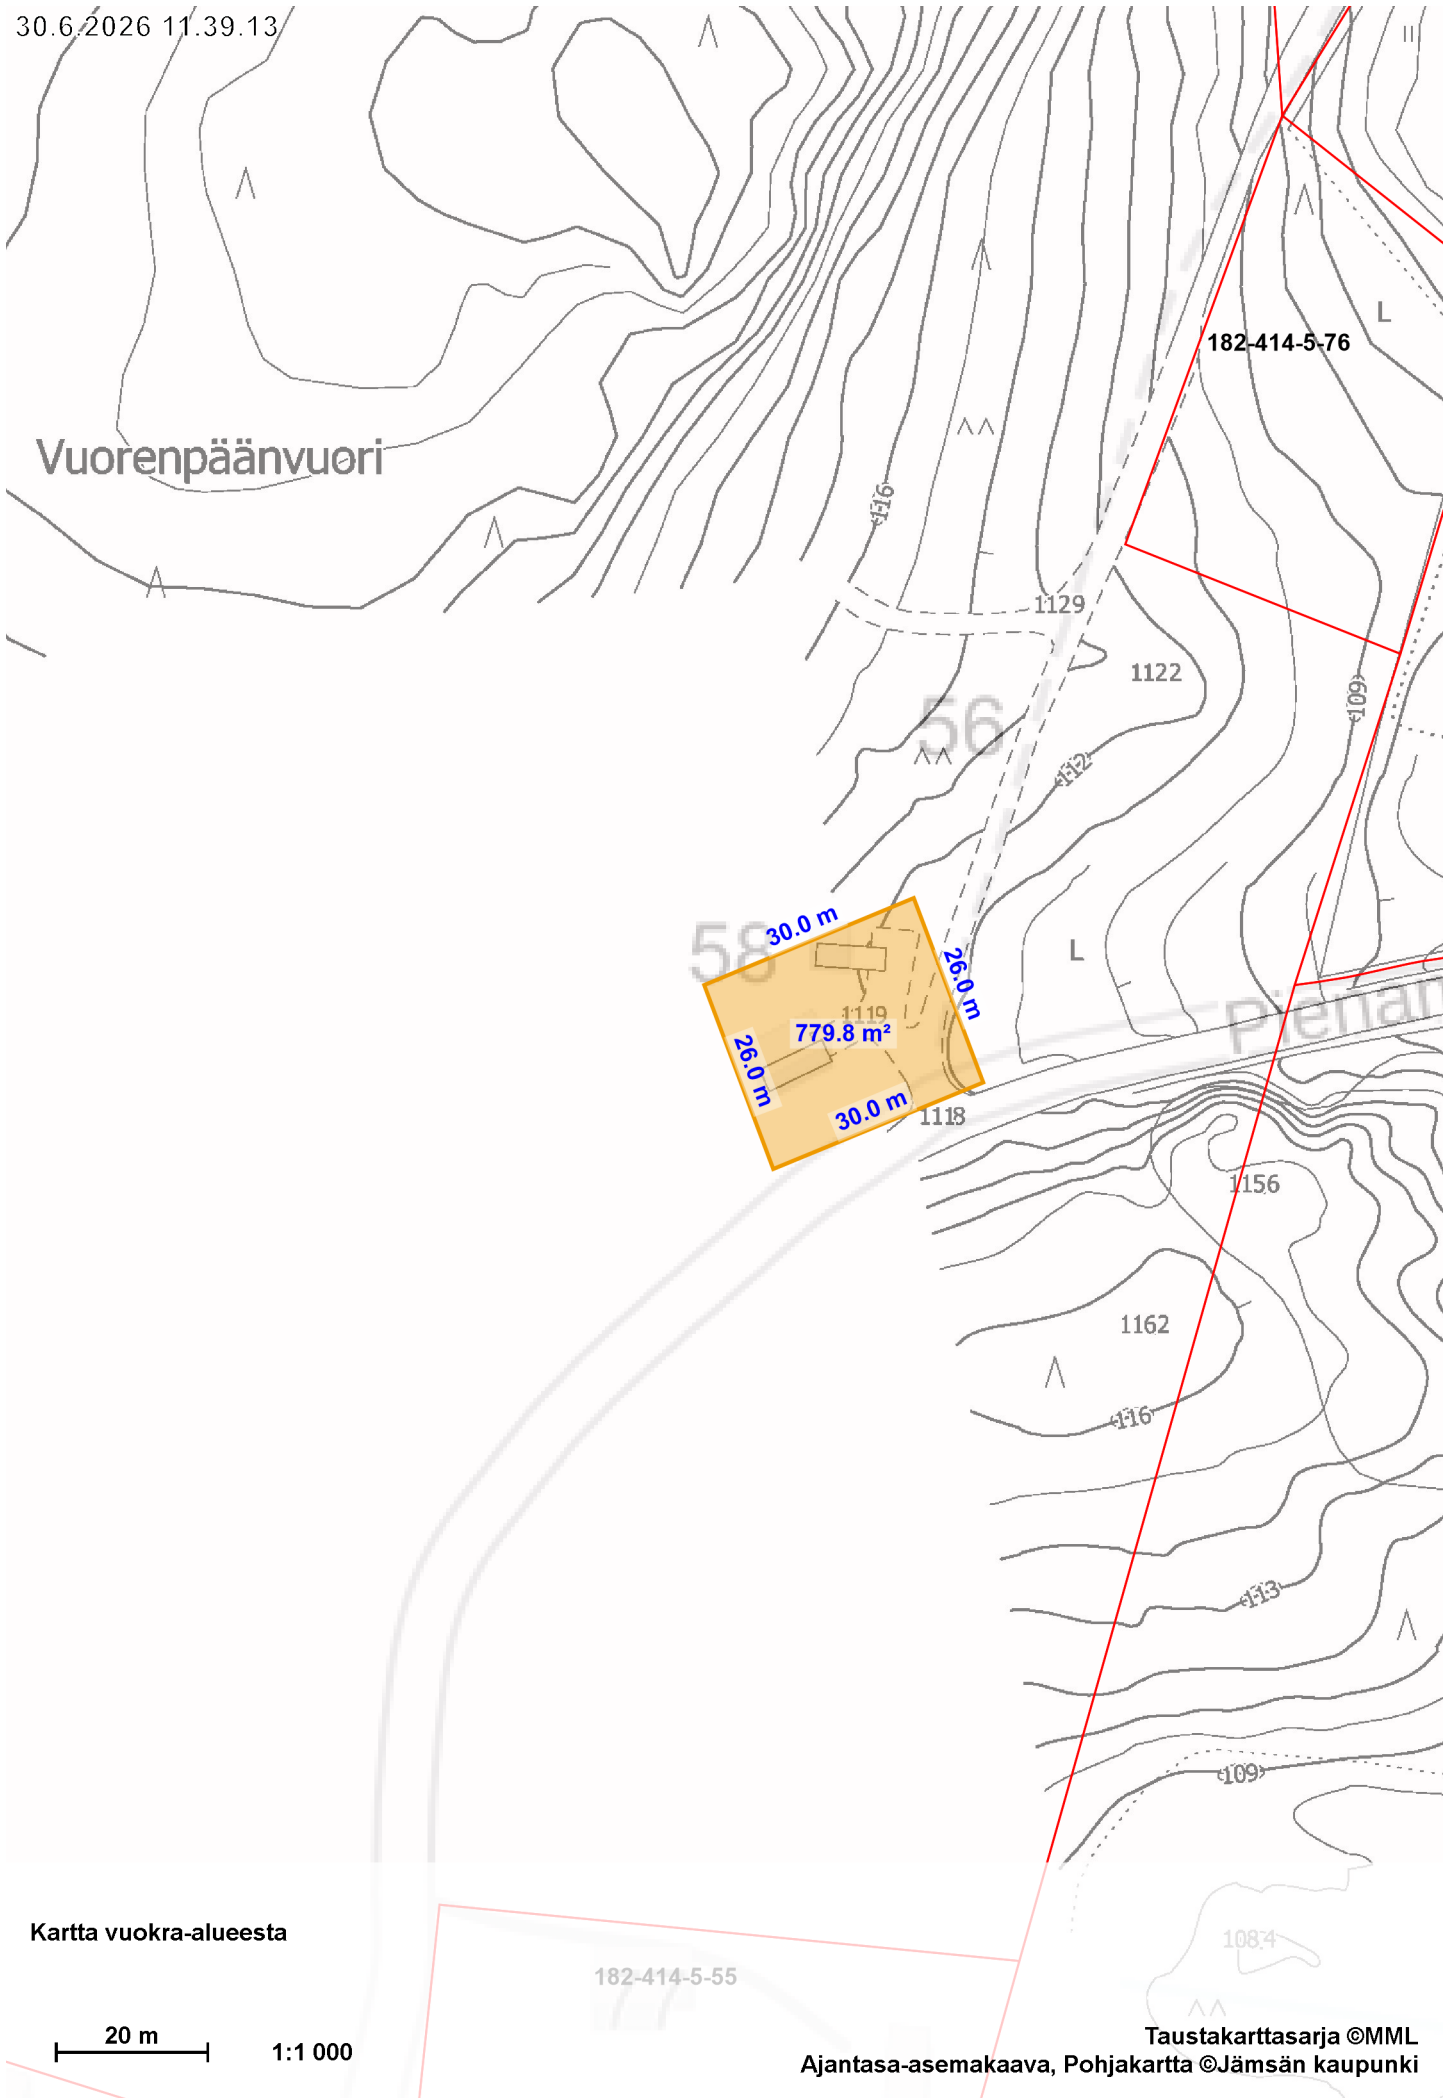

Kartta vuokra-alueesta

20 m

1:1 000

182-414-5-55

Taustakarttasarja ©MML

Ajantasa-asemakaava, Pohjakartta ©Jämsän kaupunki