


Liikennemerkkien asennus nykyiseen jalustaan

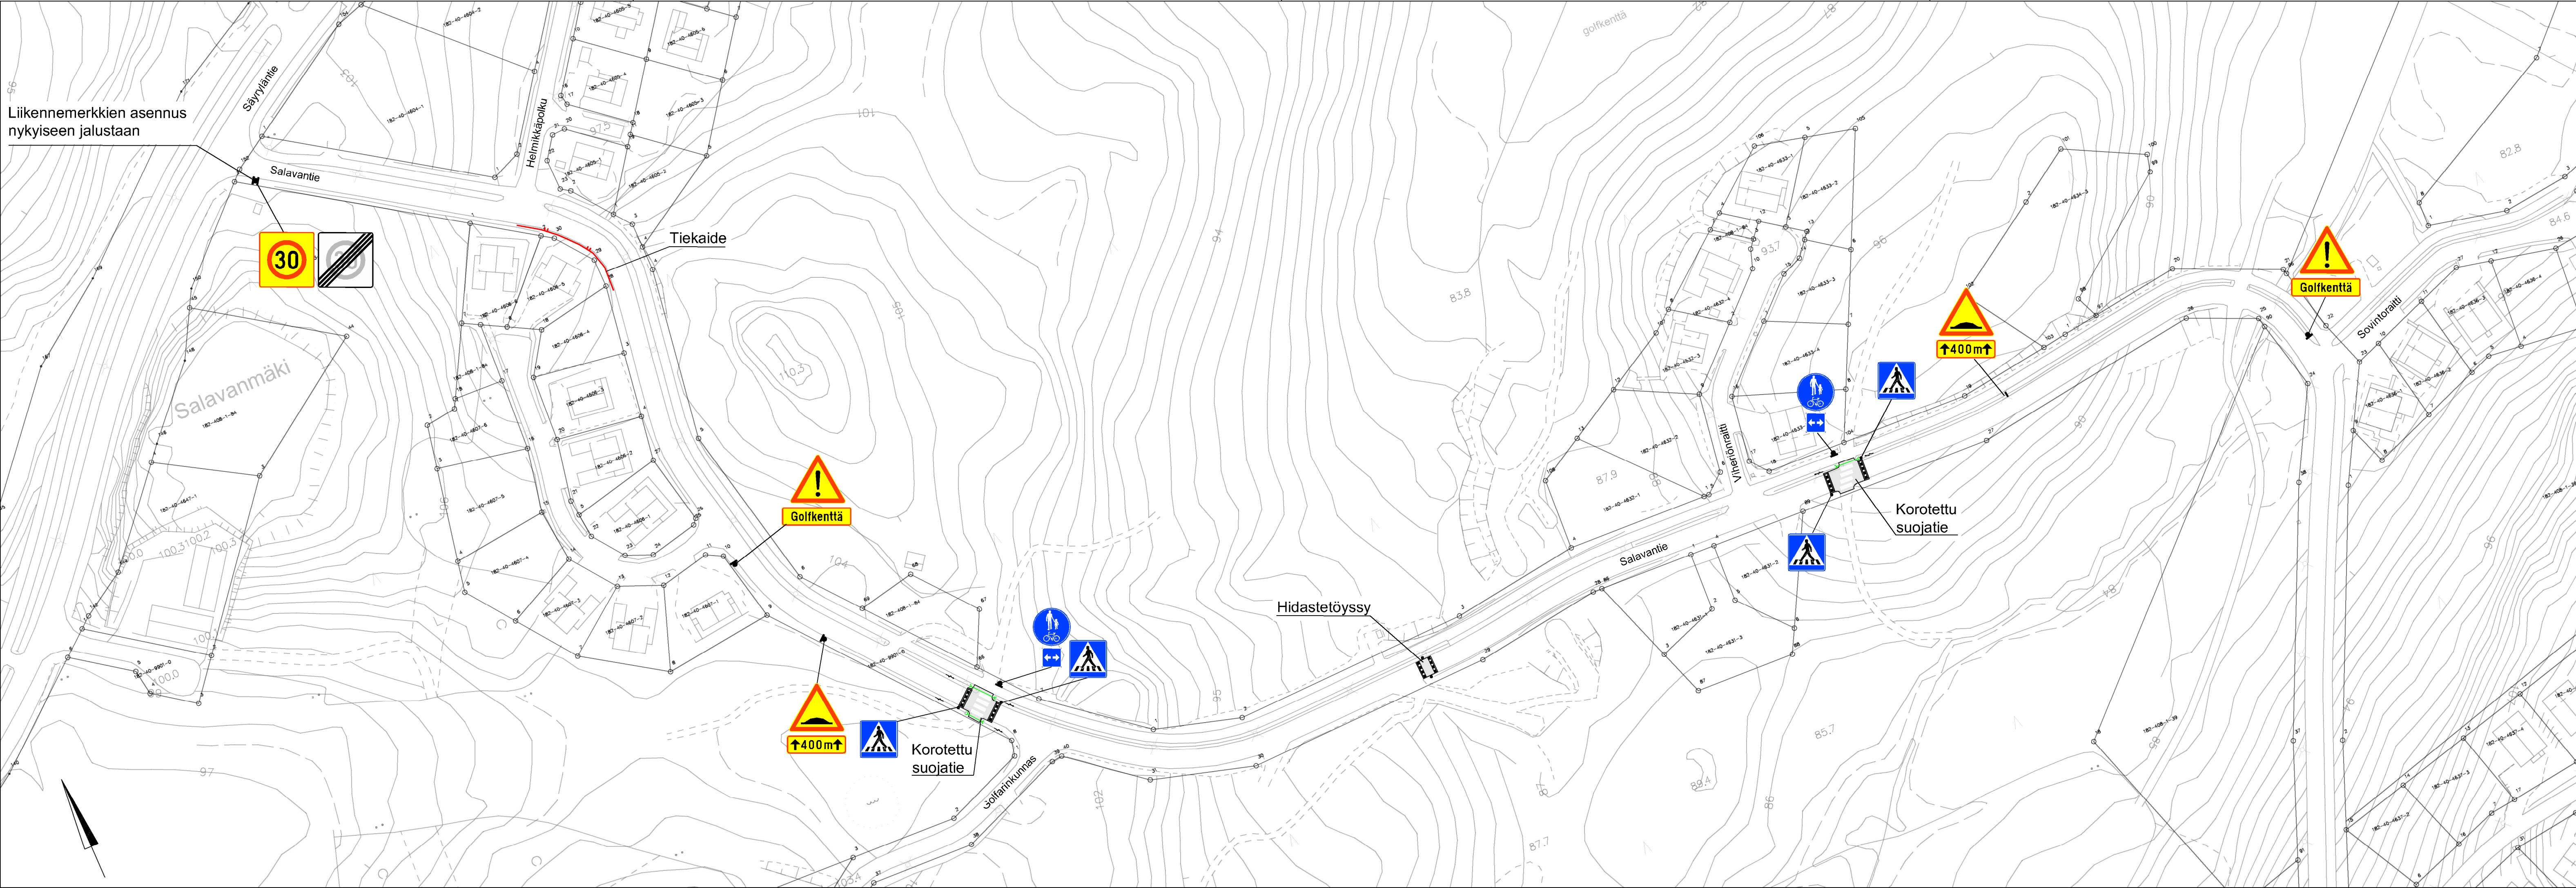

LIIKKENEMERKKILUETTELO			
MERKKI	NRO	NIMI JA KOKO	MÄÄRÄ (KPL)
	A10	Töyssyjä, koko 900	2
	A33	Muu vaara, koko 900	2
	C34	Nopeusrajoitusalue, koko 900 x 900	1
	C35	Nopeusrajoitusalue päättyy, koko 900 x 900	1
	D6	Yhdistetty pyörätie ja jalkakäytävä, koko 640	2
	E1	Suojatie, merkki kaksipuoleinen, koko 600 x 600	4
	H3	Vaikutusalueen pituus, koko ≥ 600 x 300	2
	H9	Vaikutusalue molempiin suuntiin, koko 400 x 400	2
	H24	Lisäkilpi: "Golfkenttä", koko mitoitetaan tapauskohtaisesti	2

* Liikennemerkkien materiaali vaneri tai alumiini

* Liikennemerkkien sijainti tarkistettava tapauskohtaisesti maastossa

Merkintöjen selitykset:

- Tiekaid
- Rumpu

EHDOTUS TEKLA	
NÄHTÄVILLÄ	
VAHVISTUS	
KADUNPITOPÄÄTÖS TEKLA	

KÄSITELTY	KÄSITTELY	PÄIVÄYS	ASIA NRO	PIKOTIETO	PÄIVÄYS	NIMI	LUKU	TODUUS
k.osa/ kylä	korttel/ tila	Tontti/ Rn:o	Viranomaisen merkintöjä					
Rakennustoimenpide			Päivästä			Julkiseve nro		
Rakennuskohteen nimi ja osoite			Päivästä			Mittakaava		
Salavantien liikenteen rauhoittaminen			Asemapiirustus			1:1000		
Jämsän kaupunki, Himos								
Katu- ja liikenteenohjaussuunnitelma			Suunnitelma			Korkeusjärjestelmä		
RAMBOLL			Ramboll Finland Oy			Yrityksen nimi		
Ylistönmäentie 26			40500 Jyväskylä			Päivästä		
puh. 020 755 611			etunimi.sukunimi@ramboll.fi			Muita		
suunnitelma, suunnitelma, allekirj.			piirt.			pvm		
T.PITKANEN			TPI			K.RISSANEN		
						10.09.2021		

