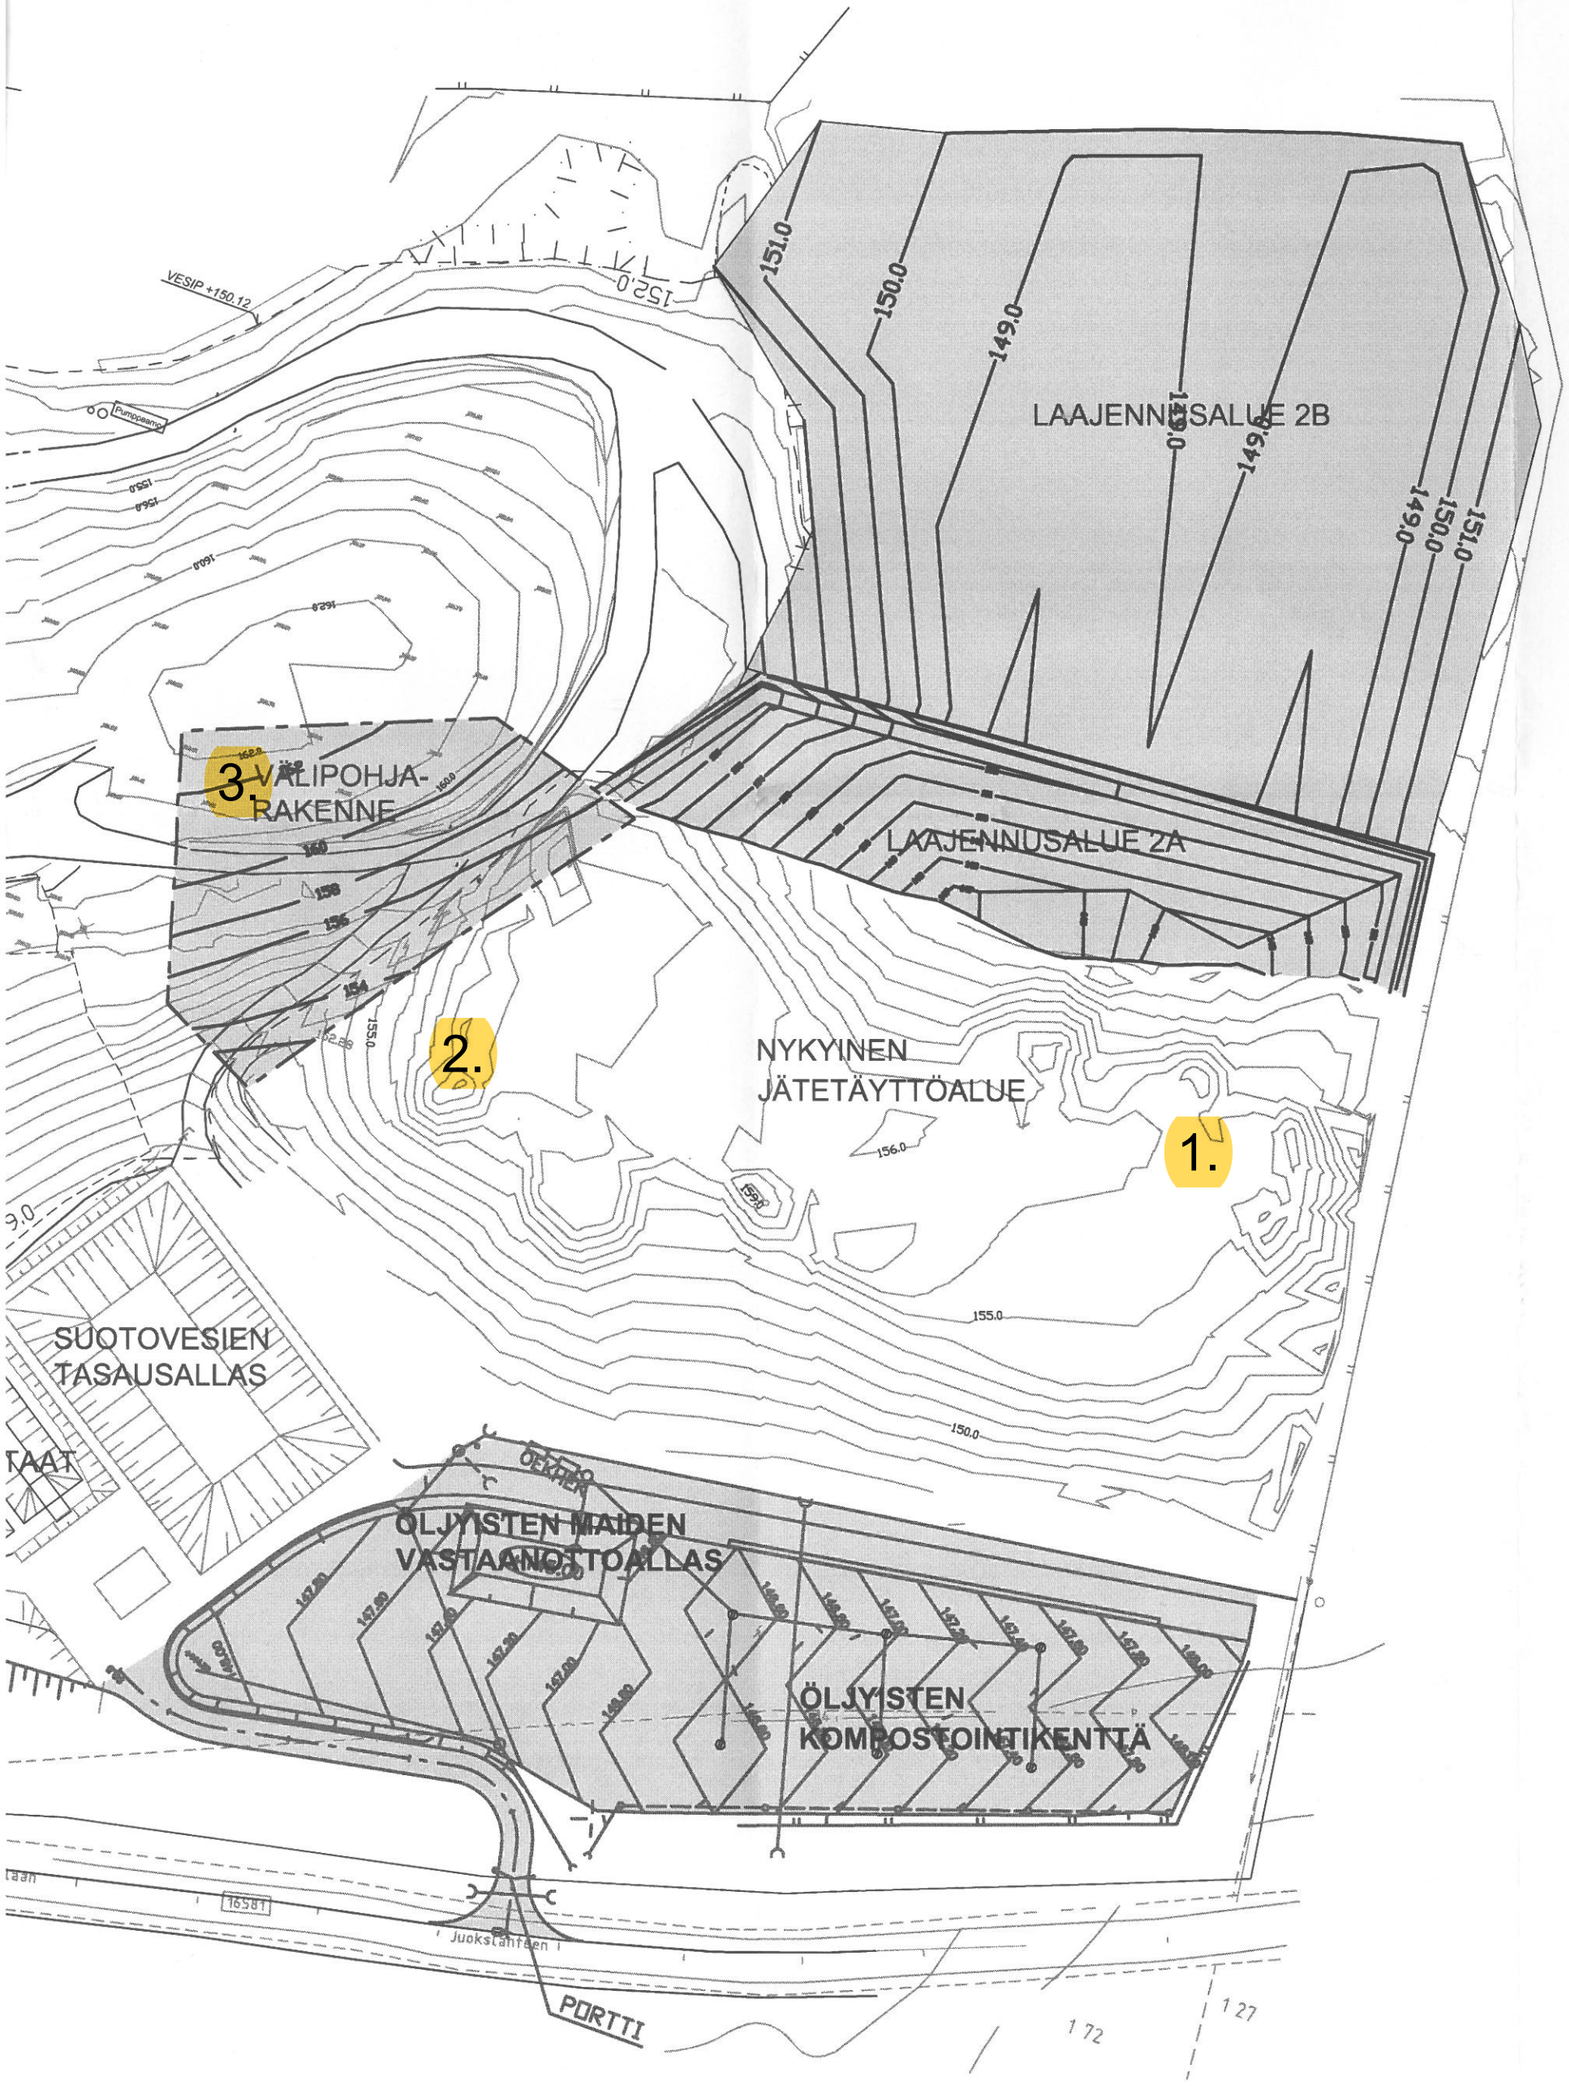

k.osa/ kylä | ko

Rakennustoimenpide

Rakennuskohteen nimi ja osoite

JÄMSÄN JÄTE
METSÄ-KIVELÄ

JÄMSÄ

RAMBOLL