


40 HIMOS

Liite 2

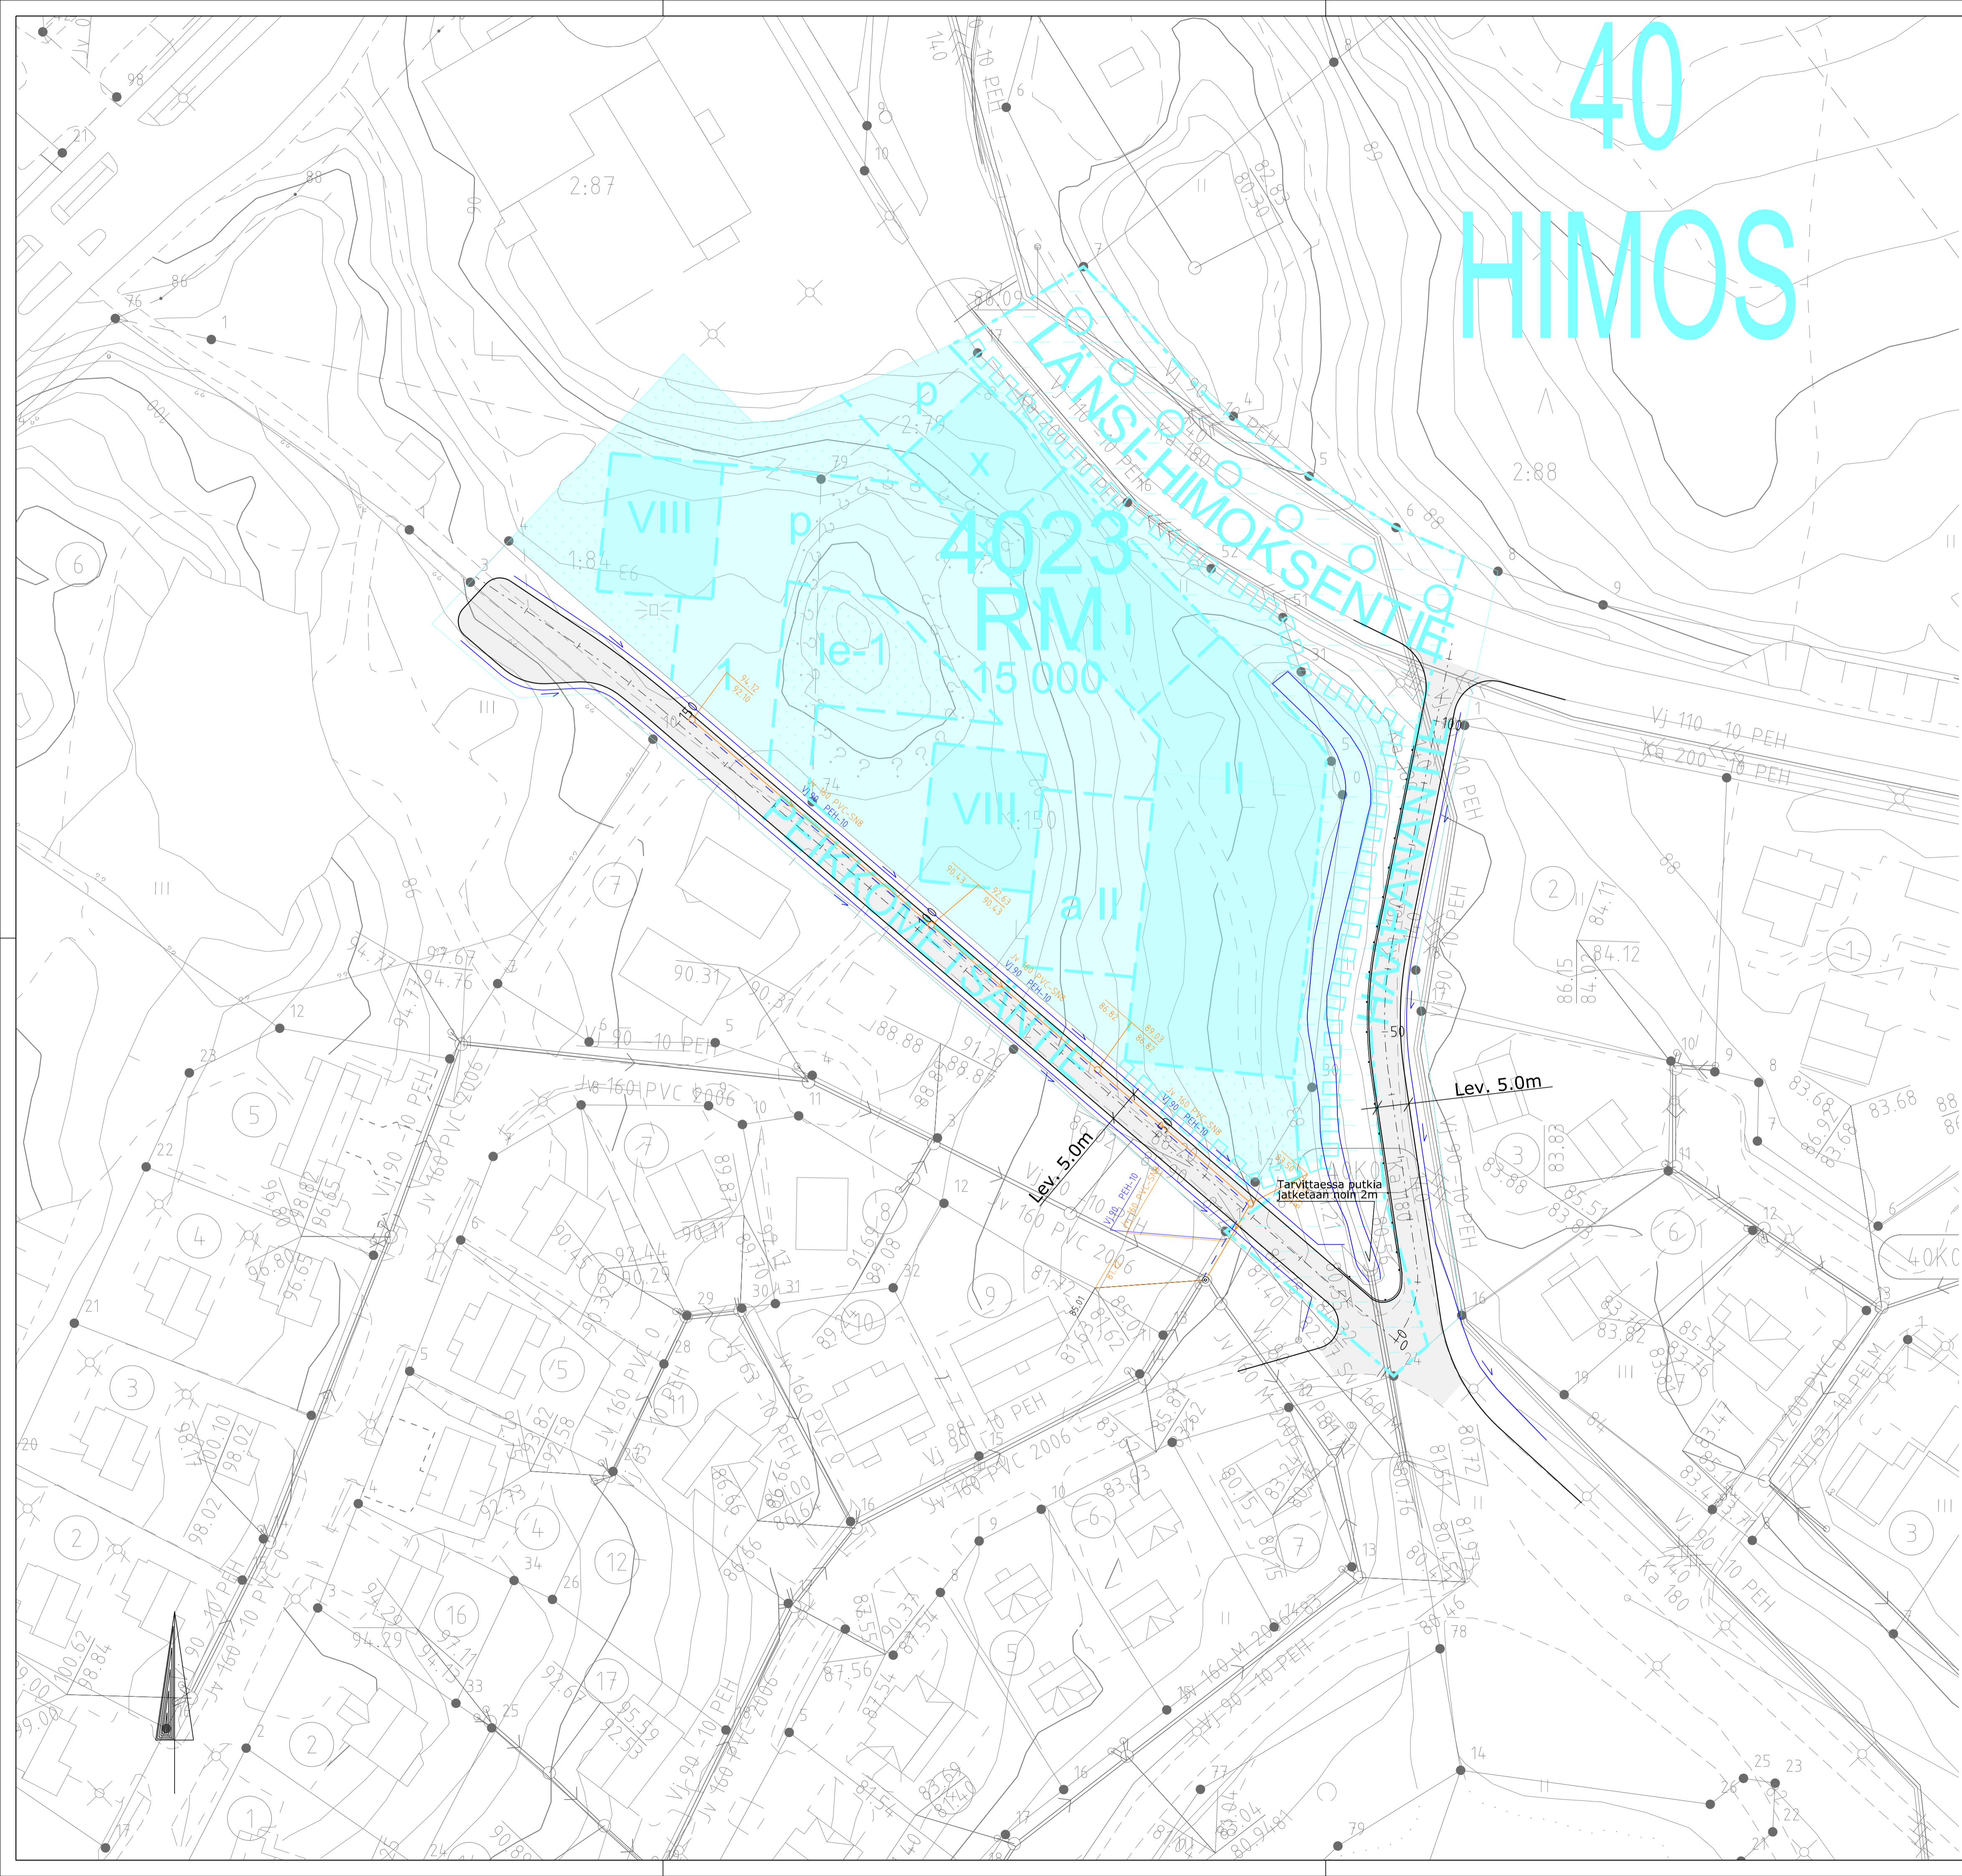

LUONNOS

Kaupunginosa/Kylä	Kortteli/Tila	Tontti/rno	Viranomaisen merkintä
Rakennuksen numero/Rakennusten numerot/Rakennustunnus/Rakennustunnukset			
Rakennustoimenpide	Piirustussij	Juoks.no	
Rakennustahde	YLEISSUUNNITELMA		
JÄMSÄN KAUPUNKI	Piirustuksen sisältö	Mittakaavat	
HIMOS	ASEMAPIIROS	1:500	
HAAPANANTIE JA PEIKKOMETSÄNTIE	Suunnitteluala, työnnumero ja piirustuksen numero	Muutos	
	KTL P45378.1		
	Tiedosto		
	suun_Haapanantie.dgn		
Päiväys	Suunn./Piirt.	J.Silvennolnen	A
Pääsuunn.	Yhteyshenkilö	J.Silvennolnen	S

Vesijohto, laen korkeus
 Putken mitat ja laatu
 Paalu
 Sadevesiviemäri, sisäpohjan korkeus
 Putken mitat ja laatu
 Paalu, kaivoväli ja kaltevuus
 Jätevesiviemäri, sisäpohjan korkeus
 Putken mitat ja laatu
 Paalu, kaivoväli ja kaltevuus
 Putkien perustamistapa

Päällysrakenne

Matka

Kaltevuus / pyöristyssäde


Tasausviivan korkeus

Maanpinnan korkeus


Paalutus

Kaarevuus

Sivukaltevuus

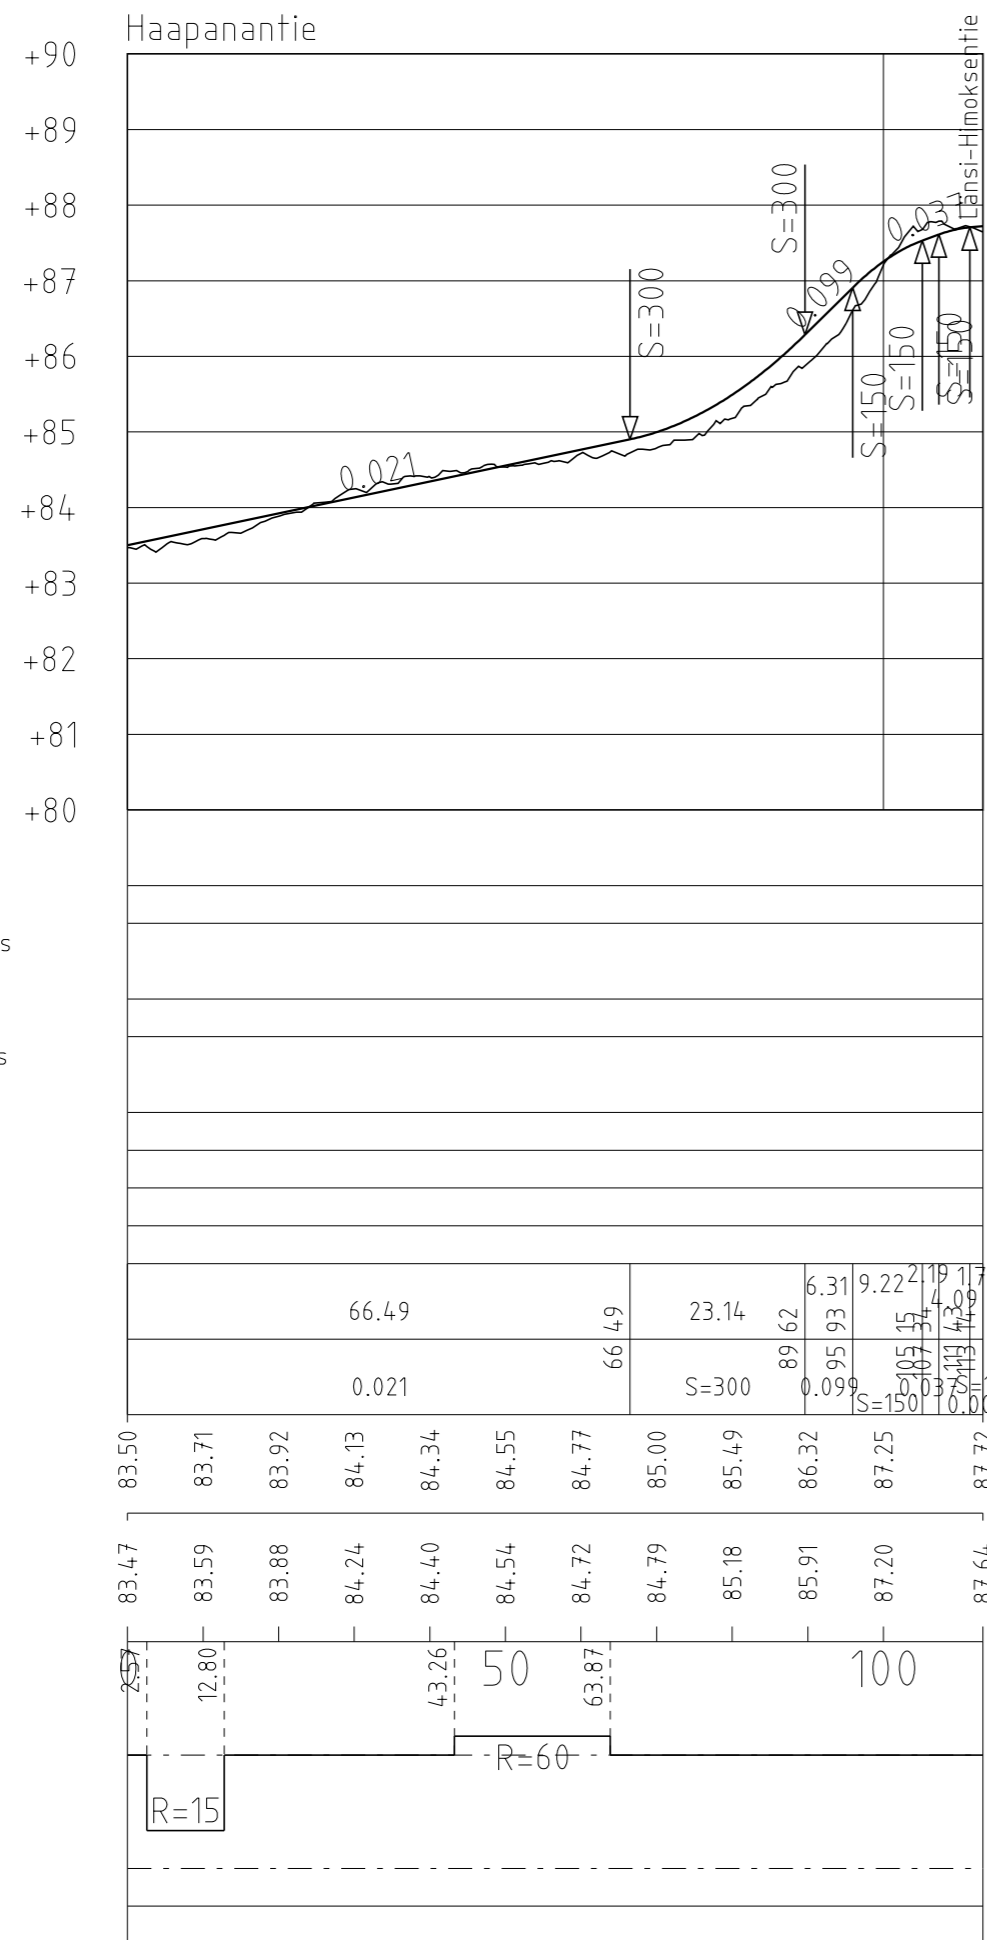

+90
+89
+88
+87
+86
+85
+84
+83
+82
+81
+80


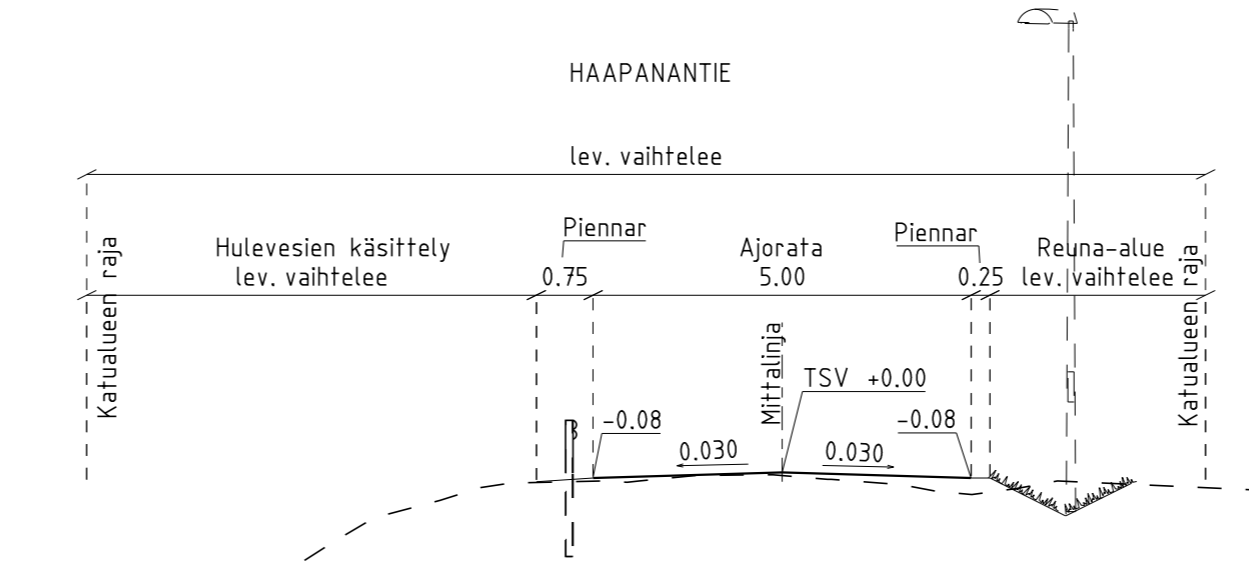


LUONNOS

Kaupunginosa/Kylä	Kortteli/Tila	Tontti/rno	Viranomaisten merkintöjä
Rakennuksen numero/Rakennusten numerot/Rakennustunnus/Rakennustunnukset			
Rakennustoimenpide		Piirustuslaji	Juoks.no
		YLEISSUUNNITELMA	
Rakennuskohde		Piirustuksen sisältö	Mittakaavat
JÄMSÄN KAUPUNKI		PITUUSLEIKKAUS	1:1000/1:100
HIMOS		TYYPPIPOIKKILEIKKAUS	1:100
HAAPANANTIE			
Suunnitteluala, työnnumero ja piirustuksen numero			Muutos
KTL P45378.2			
Tiedosto			
suun_Haapanantie.dgn			
Päiväys	9.3.2022	Suunn./Piirt.	J.Silvennoinen
Pääsuunn.	J.Silvennoinen	Yhteyshenkilö	
			A
			S

FCG

Finnish Consulting Group Oy
 Puistokatu 2 A, 40100 Jyväskylä
 Puh. 010 4090, www.fcg.fi

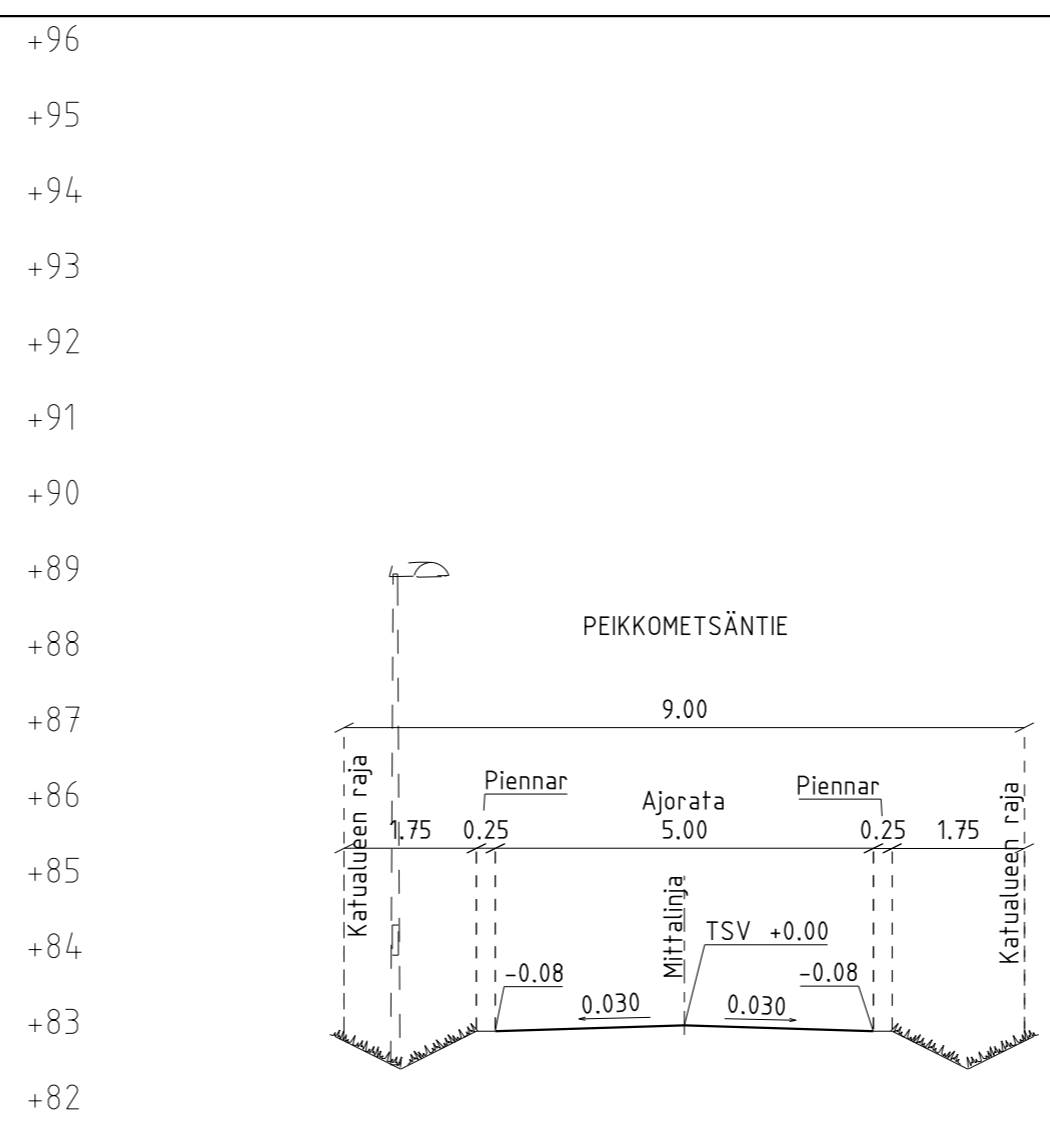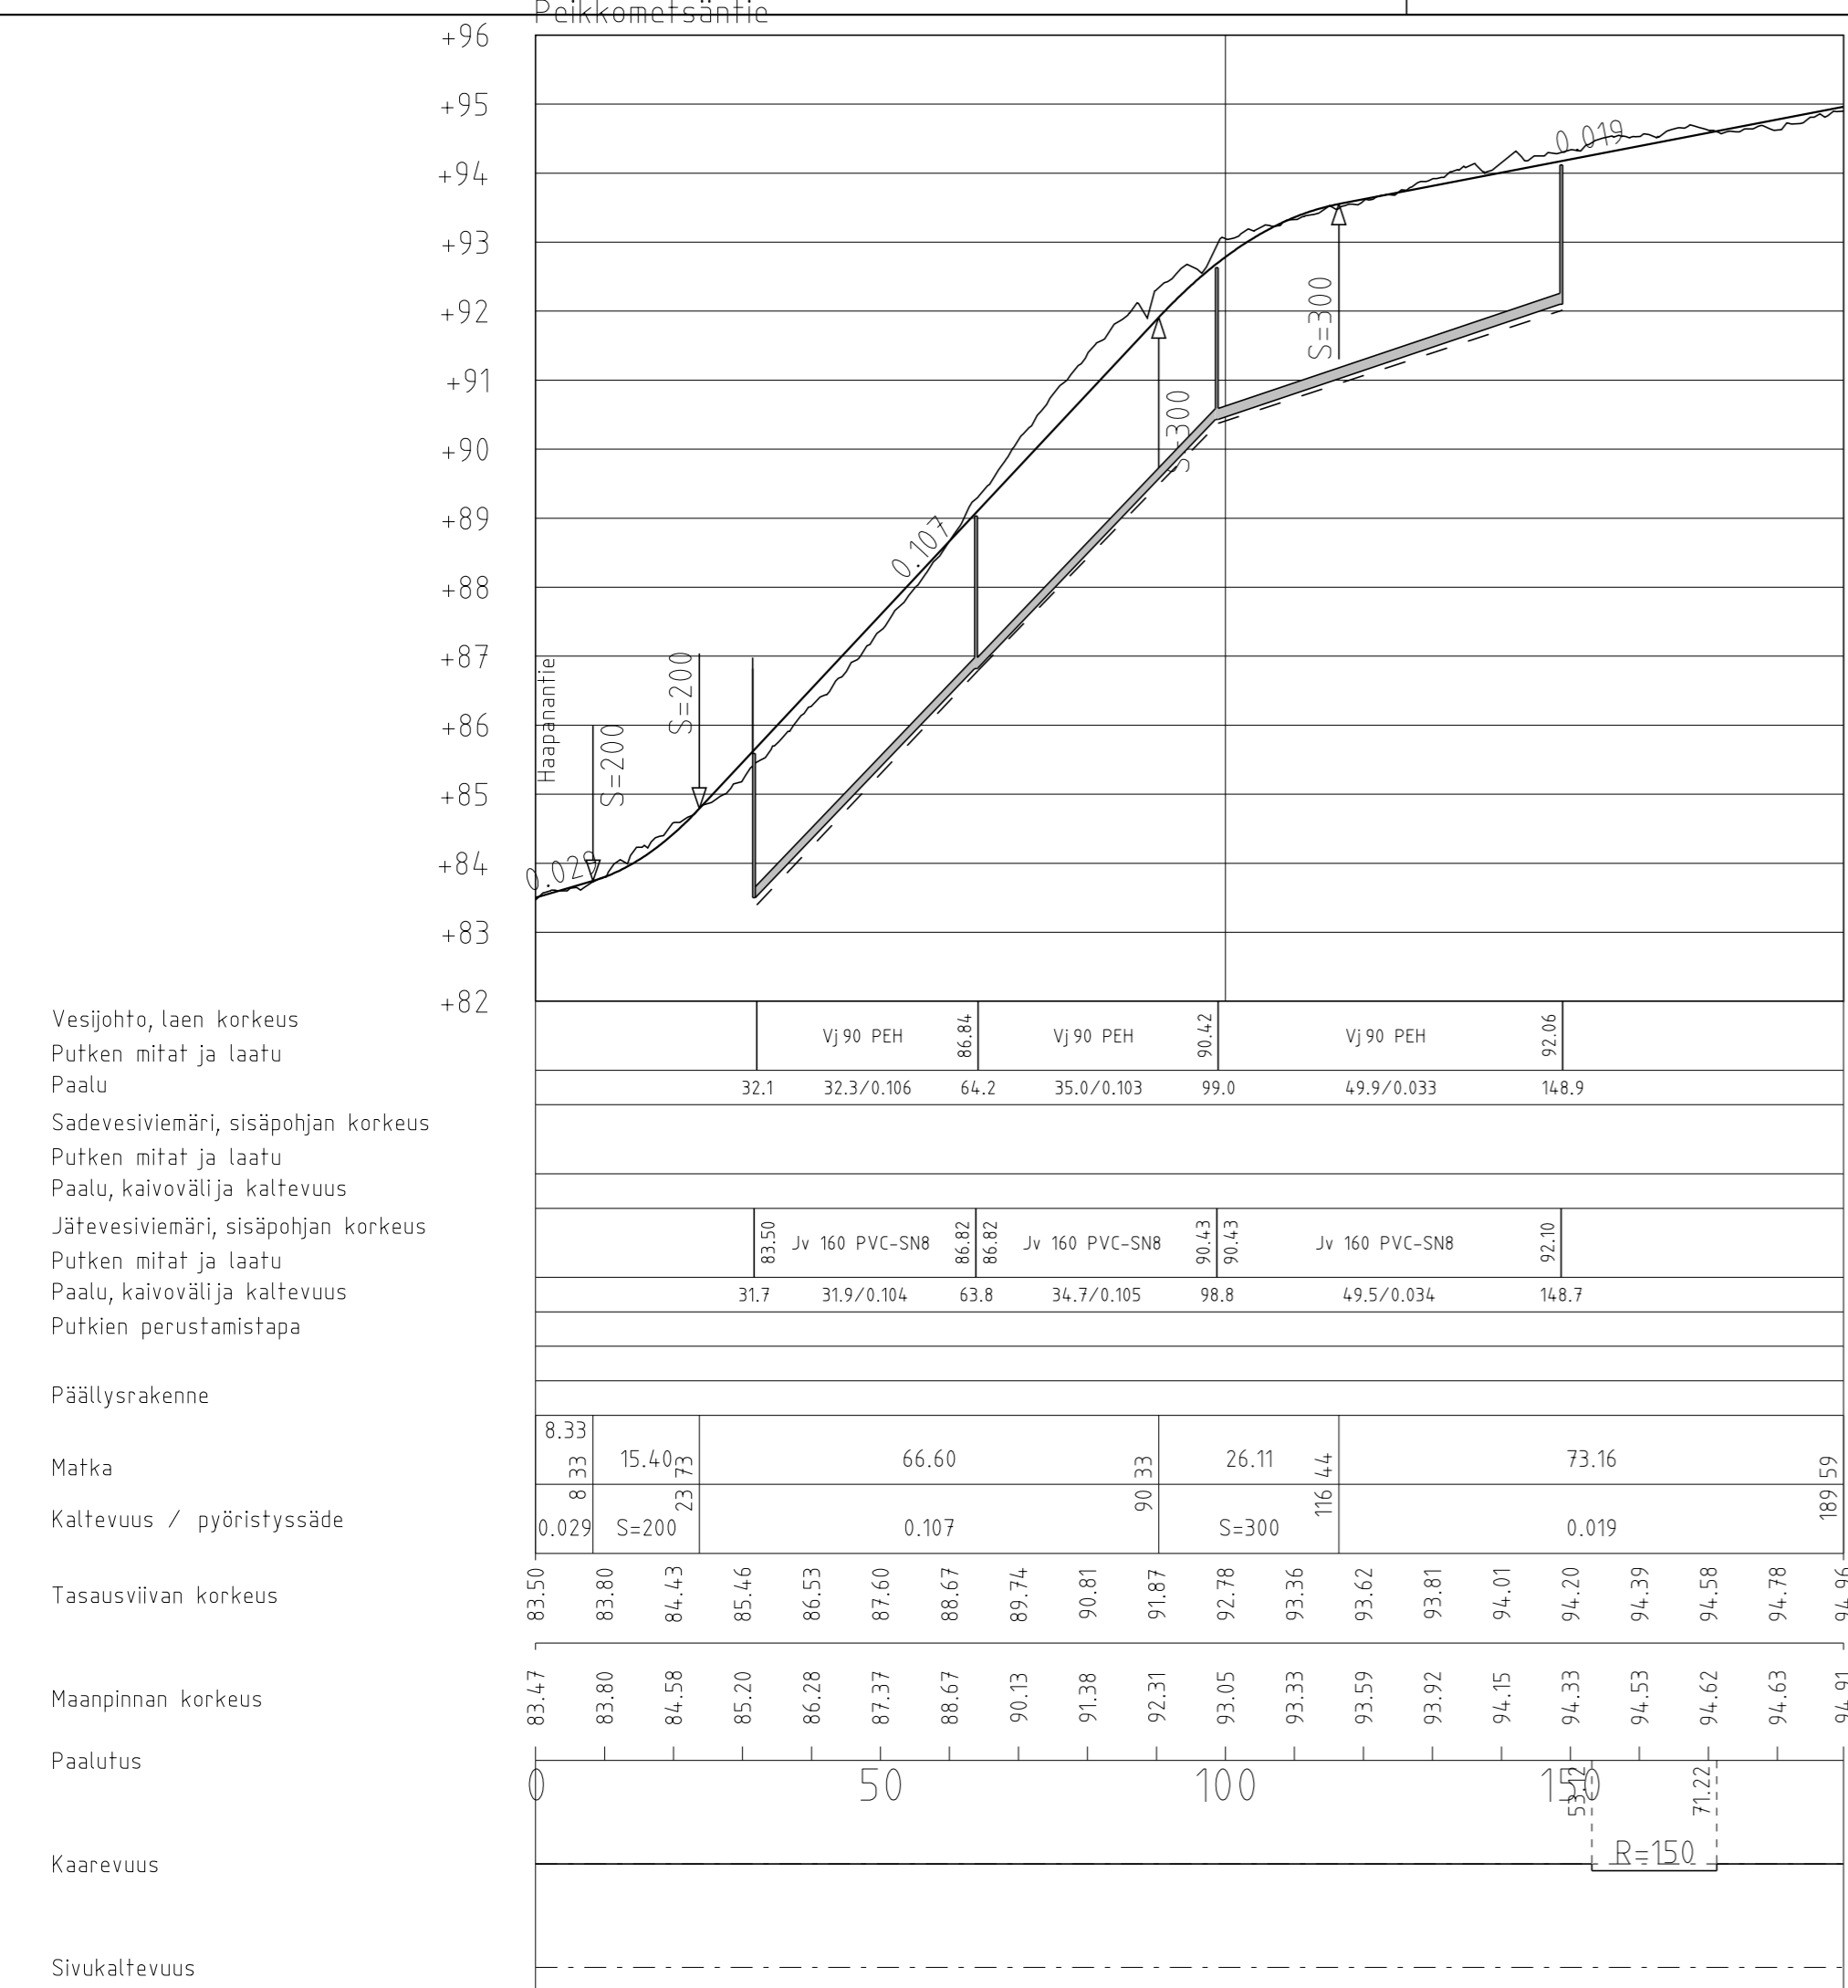

LUONNOS

Kaupunginosa/Kylä	Kortteli/Tila	Tontti/rno	Viranomaisten merkintöjä
Rakennuksen numero/Rakennusten numerot/Rakennustunnus/Rakennustunnukset			
Rakennustoimenpide		Piirustuslaji	Juoks.no
		YLEISSUUNNITELMA	
Rakennuskohde		Piirustuksen sisältö	Mittakaavat
JÄMSÄN KAUPUNKI		PITUUSLEIKKAUS	1:1000/1:100
HIMOS		TYYPPIPOIKKILEIKKAUS	1:100
PEIKKOMETSÄNTIE			
Suunnitteluala, työnnumero ja piirustuksen numero			Muutos
KTL P45378.3			
Tiedosto			
suun_Haapanantie.dgn			
Päiväys	9.3.2022	Suunn./Piirt.	J.Silvennoinen
Pääsuunn.	J.Silvennoinen	Yhteyshenkilö	

FCG
 Finnish Consulting Group Oy
 Puistokatu 2 A, 40100 Jyväskylä
 Puh. 010 4090, www.fcg.fi

A
S