


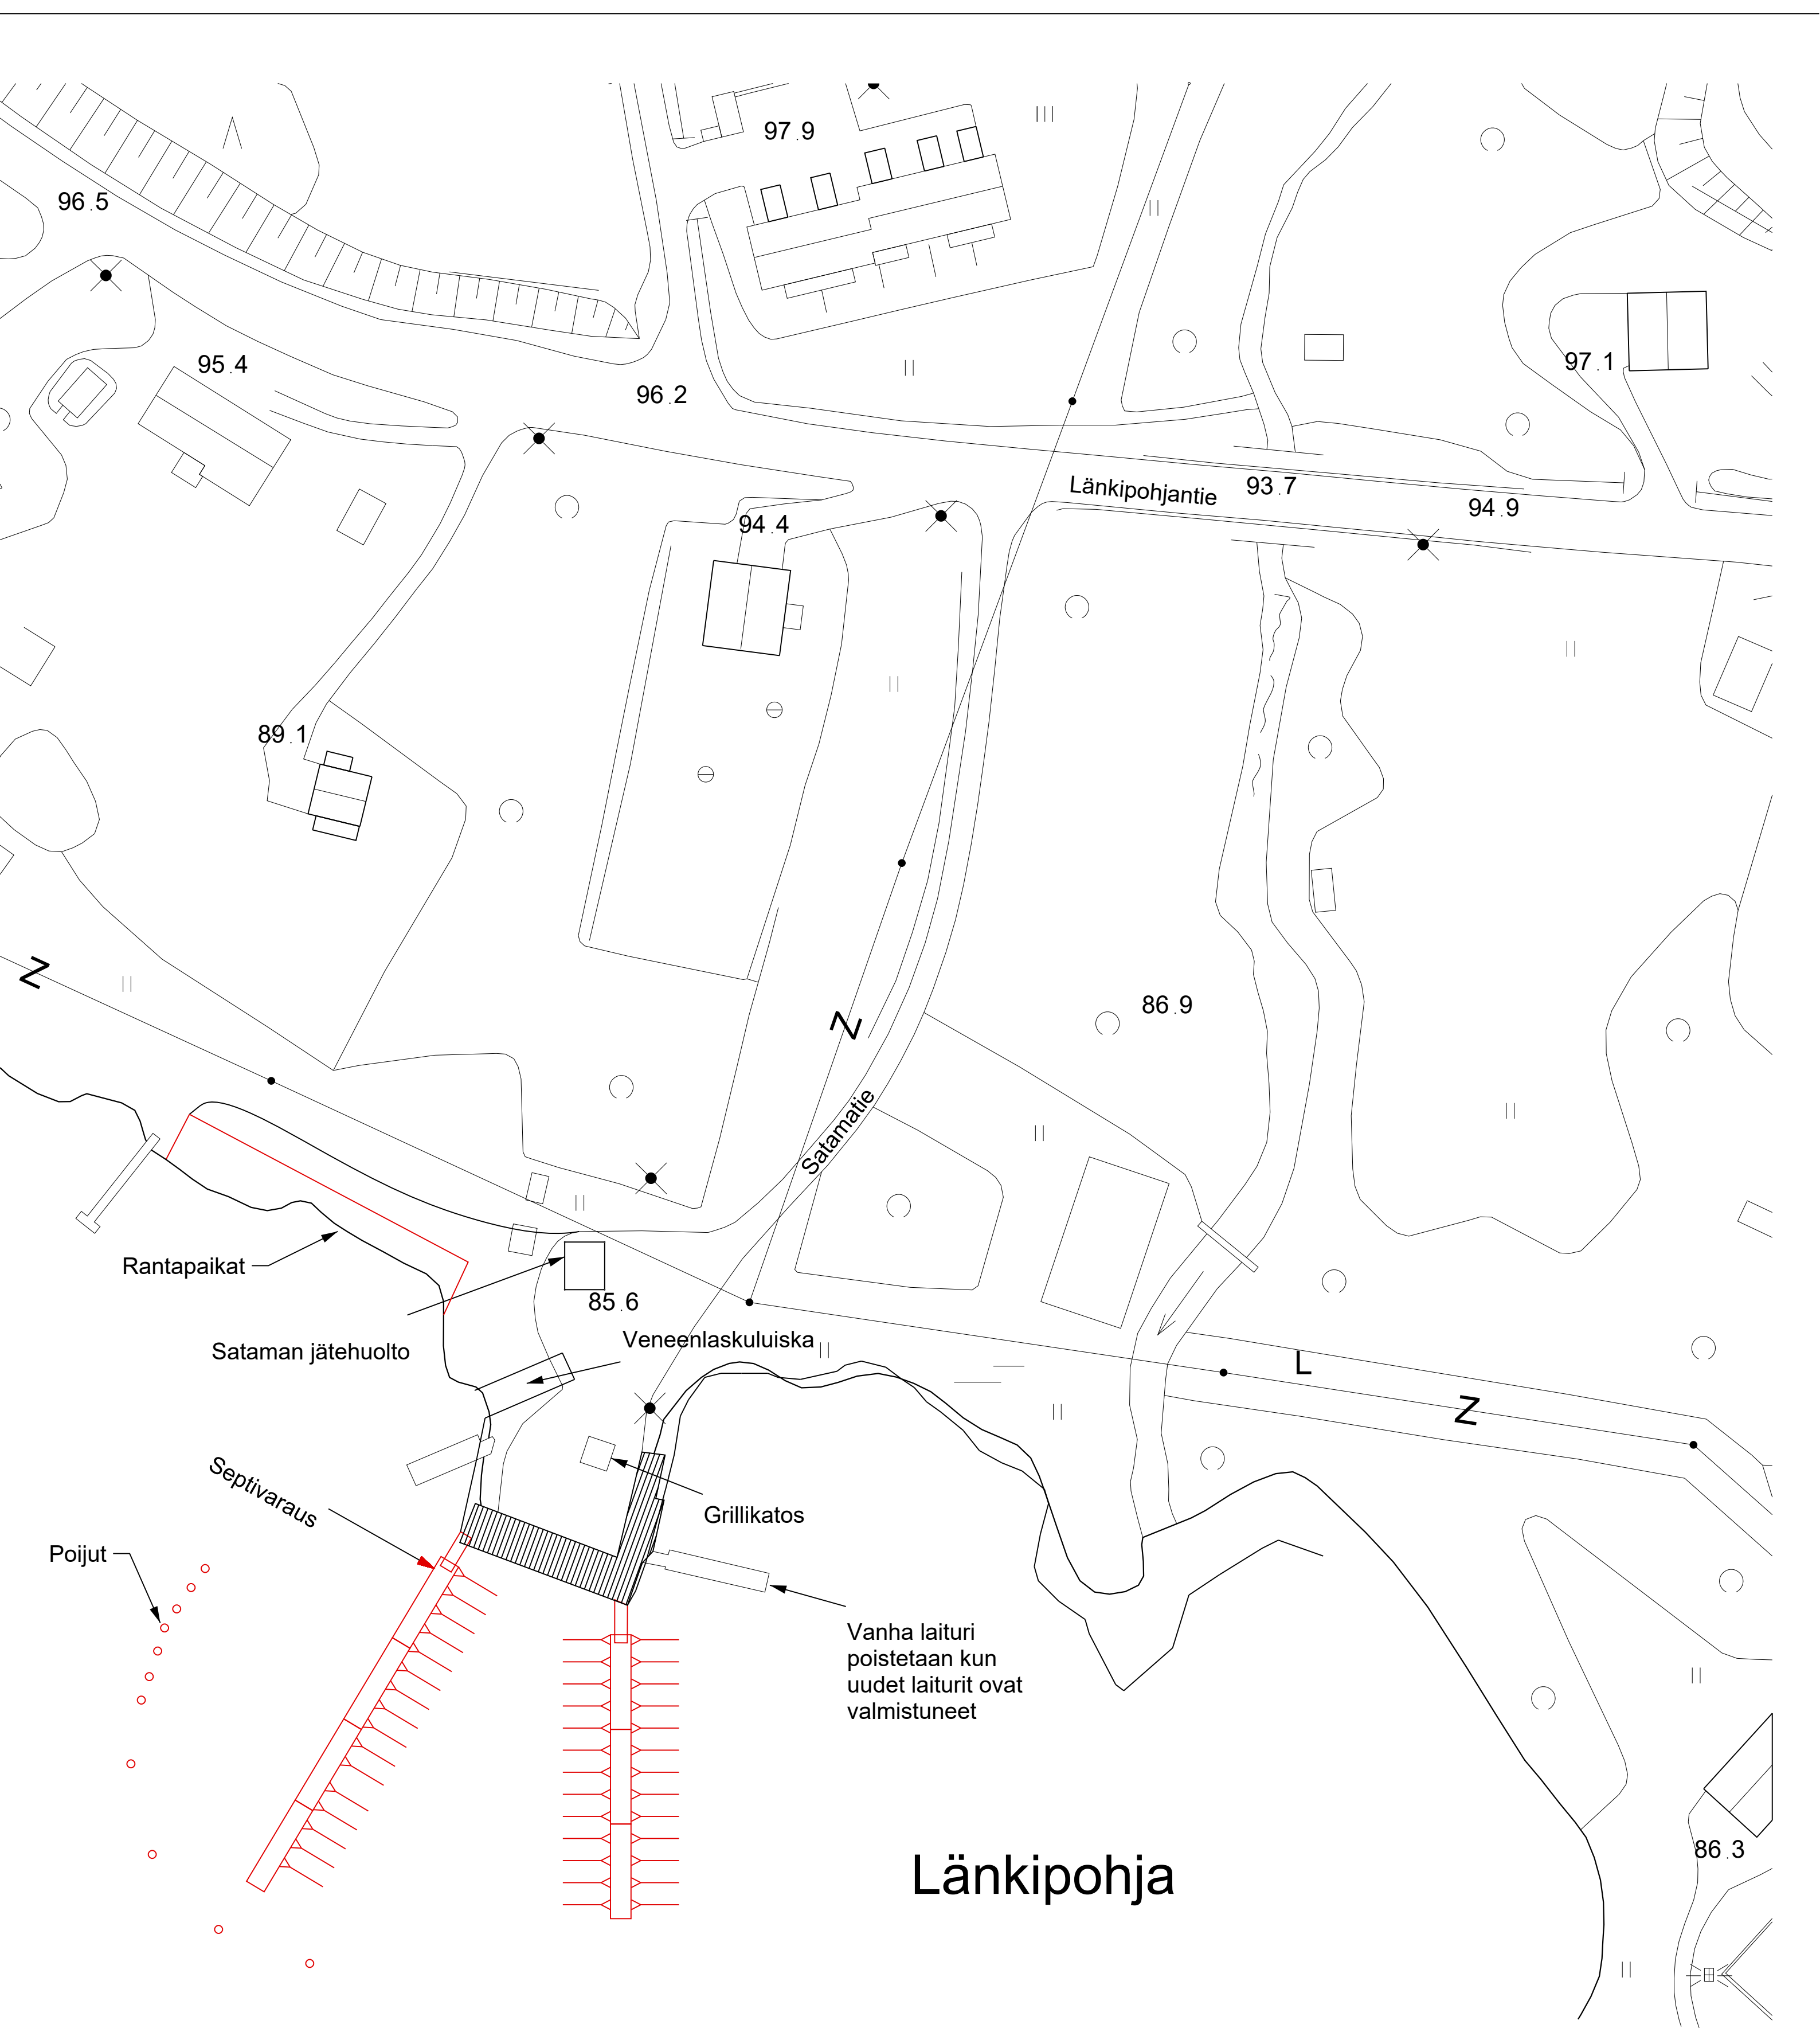

Asiakas:	Jämsän Kaupunki	Piirustus:				
Projekti:	Länkipohjan uusi satama	Asemapiirustus				
AIKARI OY kari.suonsilta@aikari.fi +358 44 750 389	Työ nro:	Osa:	Teema:	Piir. nro:	Versio:	Mittakaava:
	Suunnittelija: Kari Suonsilta			1.6.2022		
						A4