


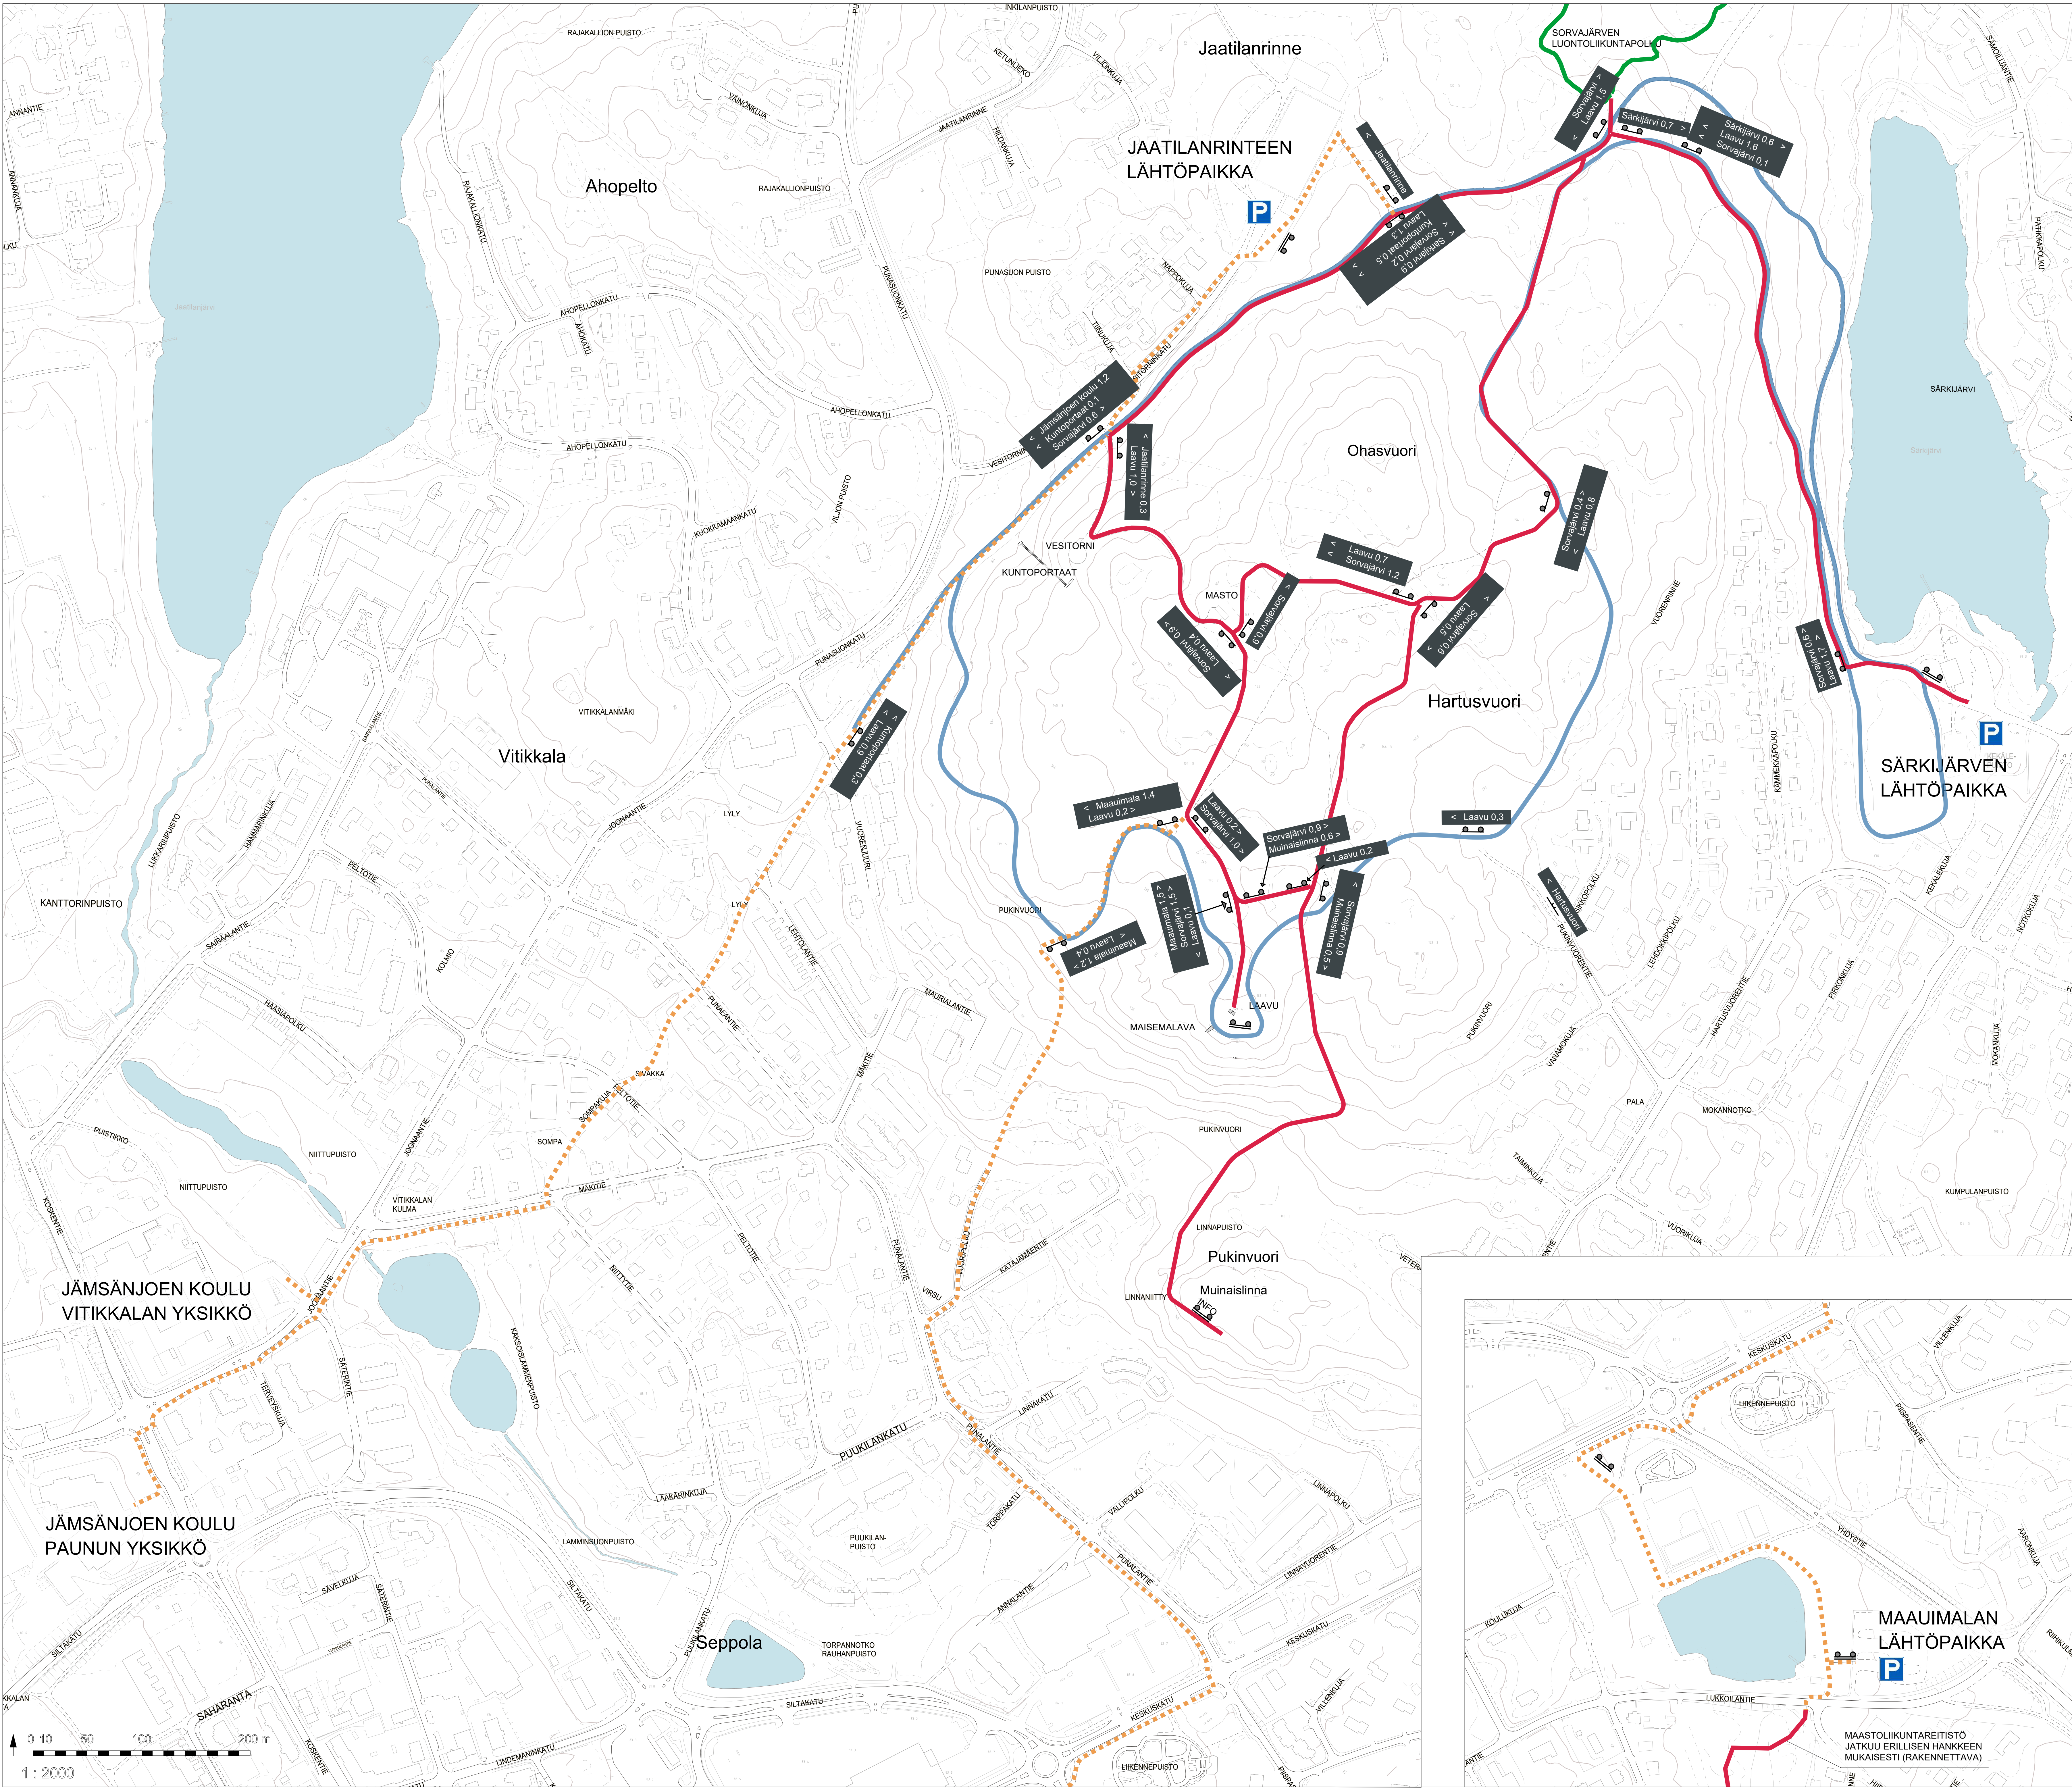

- MERKINNÄT**
- NYKYISET REITIT**
- HIITOLATU VALAISTU, nykyiset opasteet säilyvät
 - SORVAJÄRVEN LUONTOLIIKUNTAPOLKU, nykyiset opasteet säilyvät
- MAASTOLIIKUNTAREITISTÖ JA OPASTEET**
- MAASTOLIIKUNTAREITTI, opastus maastoon 100x100mm merkeillä 20-40 m välein puutolppiin/puihin, viittaopasteet sekä opastetaulut
 - SIIRTYMÄREITTI, opastus reitille 100x100 mm merkit 20-40 m välein, merkit nykyisiin liikennemerkeihin ja valopylväisiin.
- OPASTEVIITTA**, kiinnitetään olemassa olevaan pylväaseen/jalustaan
- OPASTEVIITTA**, suunta ja km
- OPASTETAULU**, reittikartta
- INFOTAULU**, Muinaislinnan historiasta
- Viittojen sijainnit ja etäisyyshakemat kohteeseen ovat piirustuksessa viitteelliset, tarkennetaan rakentamisvaiheessa

Merkki	Muutos	Pvm	Suunn.	Tark.
Koordinaattijärjestelmä	OK-25	Korkausjärjestelmä	N2000	
Hanke	Himos-Jämsä -matkailualueen toimintaympäristön kehittäminen	HYVÄKSYNNYT KAUP. INE.	§	
Kohde	Pukinvuoren ulkoilualue	YHDYSKUNTA LTK	§	
Asiasano	Opastussuunnitelmapaketti	Mittakaava	1:2000	
WSP WSP Finland Oy		JÄMSÄ		
Kohdetyönumero: 1 D 80220 Oulu puh. 0207 864 11		Suunnittelija: Ville-Pekka Lappalainen		
Hyväksyjä		Hyväksyjä		
Päivä		Päivä		
R2 - 3		18.5.2023		