


Siikaharjuntie

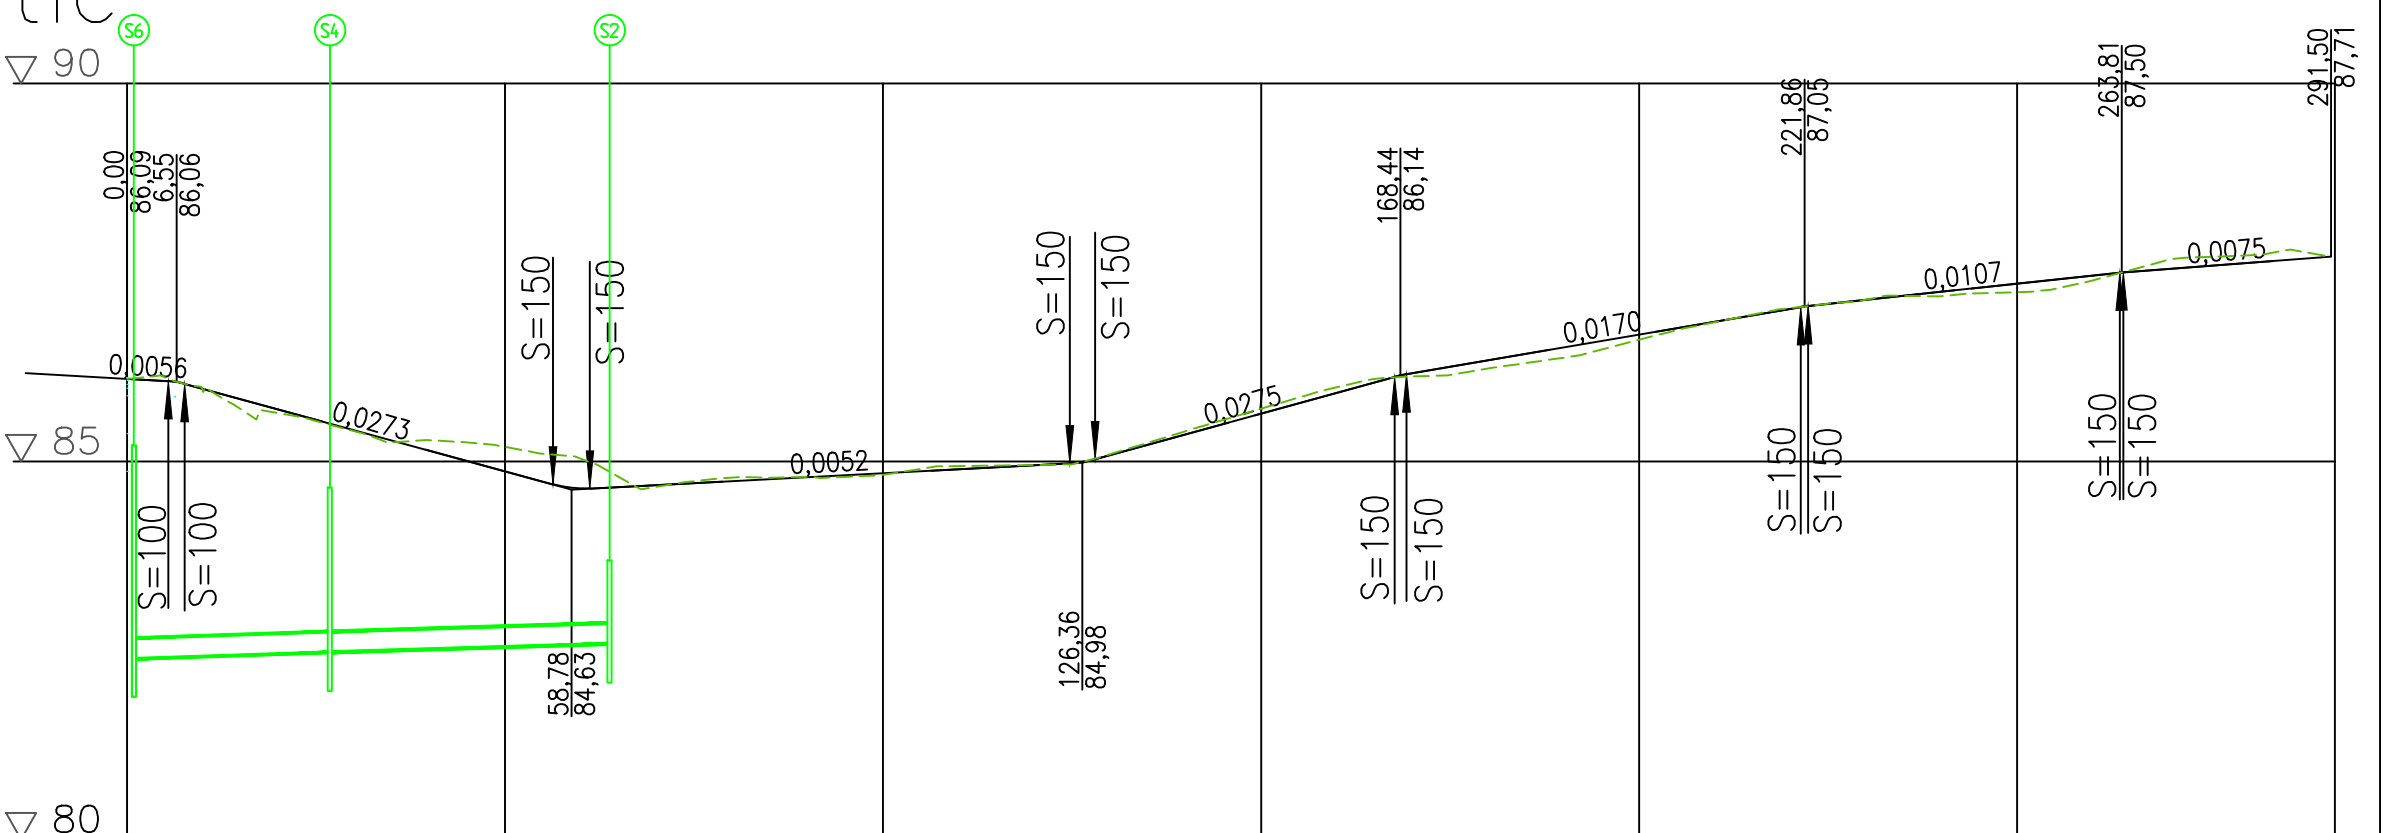

Hulevesi, sisäpohjan korkeus
Putken mitat ja laatu
Paalu, kaivoväli ja kaltevuus

Päällysrakenne
Putkien perustamistapa

Matka

82.39	Hv 315PP SN8	Hv 315PP SN8	82.58
25.91/0.003		37/0.003	

Kaltevuus / pyöristyssäde

2,172		48,71	4,879		63,466	3,345	39,621	1,575	52,16	0,947	41,239	0,479	27,447							
-0,006		-0,027	S=150		0,005	S=150	0,028	S=150	0,017	S=150	0,011	S=150	0,008							
S=100																				