


I:\sweco\se\VA\Projects\TTP02130\2505559_Lastaajantien_kohauspaikat_akenamissuunnitelma\000\C_Suunnitelmat\tyversio12_Suunnitelmakartta_Suunnitelmakartta_Jamsankoski_20260423.dwg

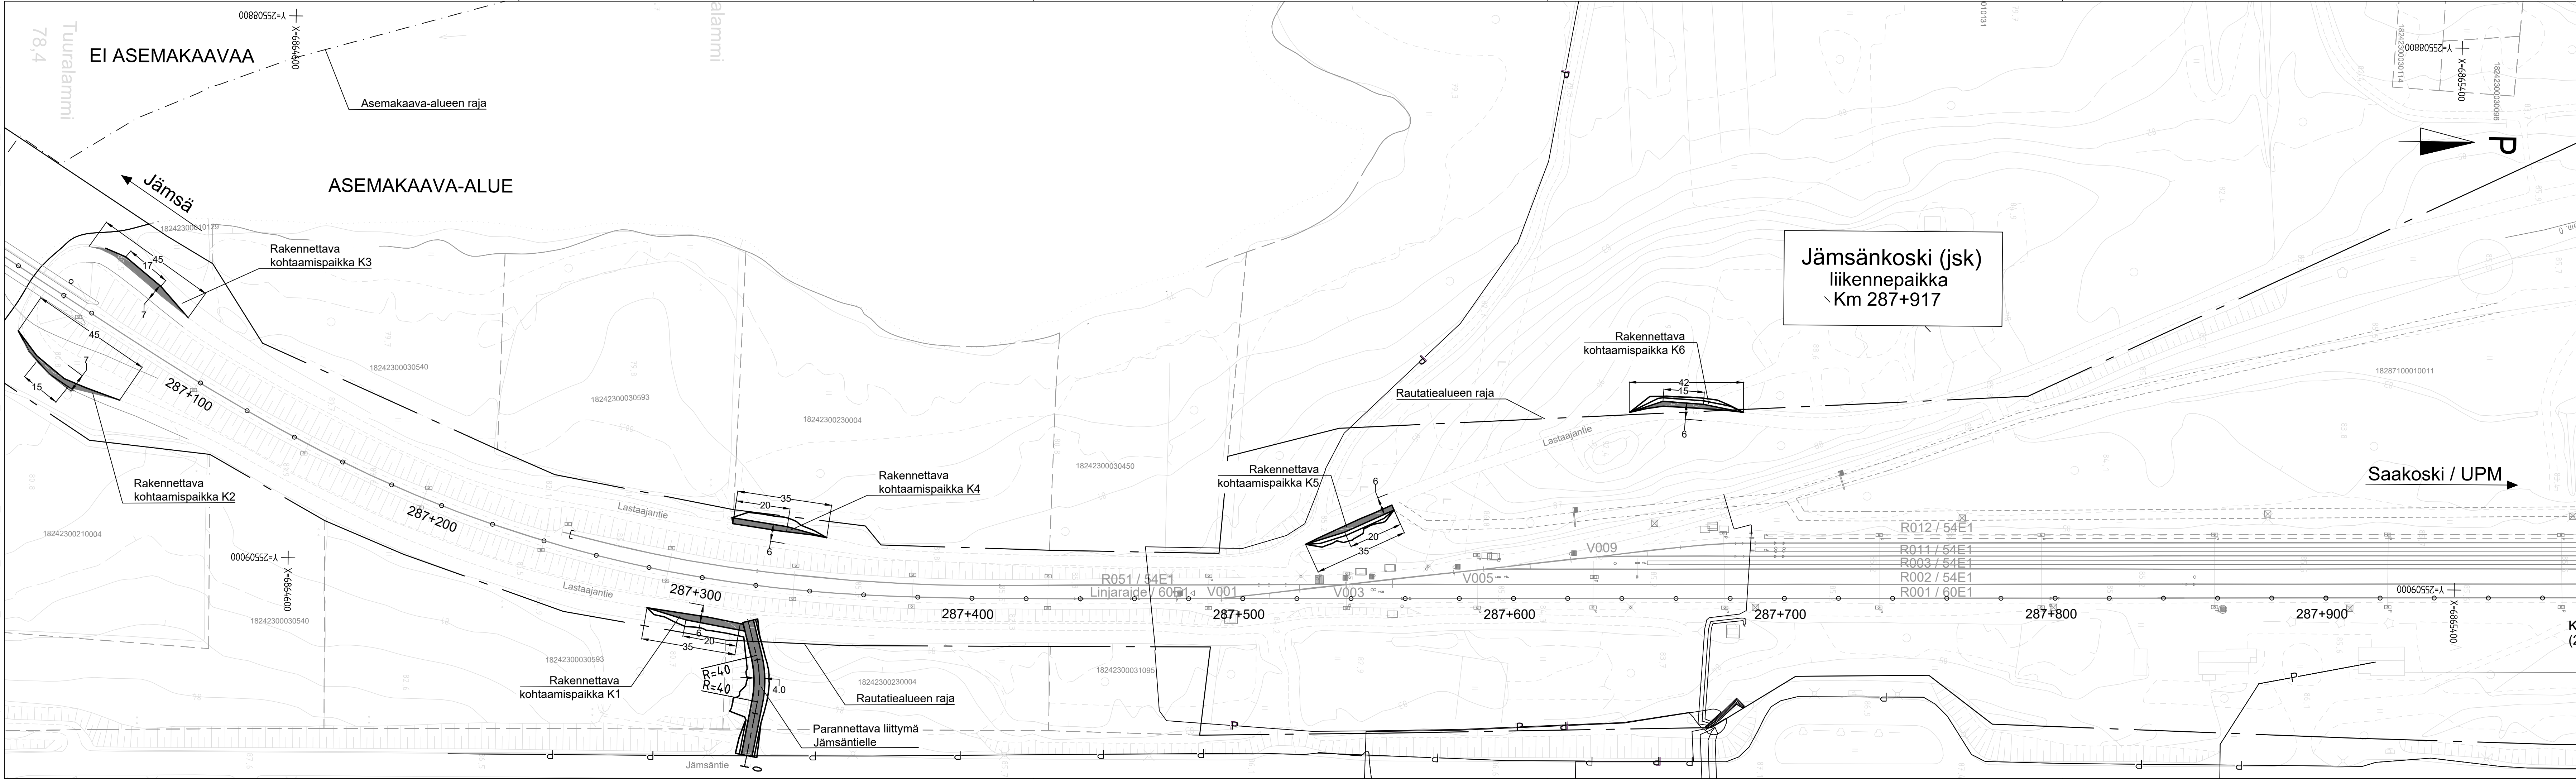

- Rautatiealueen raja
- Asemakaava-alueen raja
- Kiinteistöraja
- Nykyinen raide
- Nykyinen vaihde
- Rakennettava uusi tiealue
- Nykyinen puomi

Muut.	Selitys	Pvm	Tehnyt	Pvm	Hyv.
Tilaaja		Hanke tai rataosa			
		Lastaajantien kohtauspaikat			
Toimittaja		Suunnitteluvaihe			
		Rakentamissuunnittelu			
		Piirustuksen sisältö			
		Suunnitelmapaketti			
		Kuusi kohtauspaikkaa ja			
		Jämsäntien liittymä			
Piirt.	29.5.2026	Lauri Kylliäinen	Mittakaava		
Suunn.	29.5.2026	Lauri Kylliäinen	1:1000		
Tark.	29.5.2026	Harri Etelämäki	Koordinaatti- ja korkeusjärj.		
Hyv.	29.5.2026	Antti Soisalo	GK25/N2000		
Til. hyv.	29.5.2026	Sami Puuska	Rataosan nro		
		Paikka	Laji	Numero	Muut. Lehti Lehtiä
		3600	73	9199	1 2