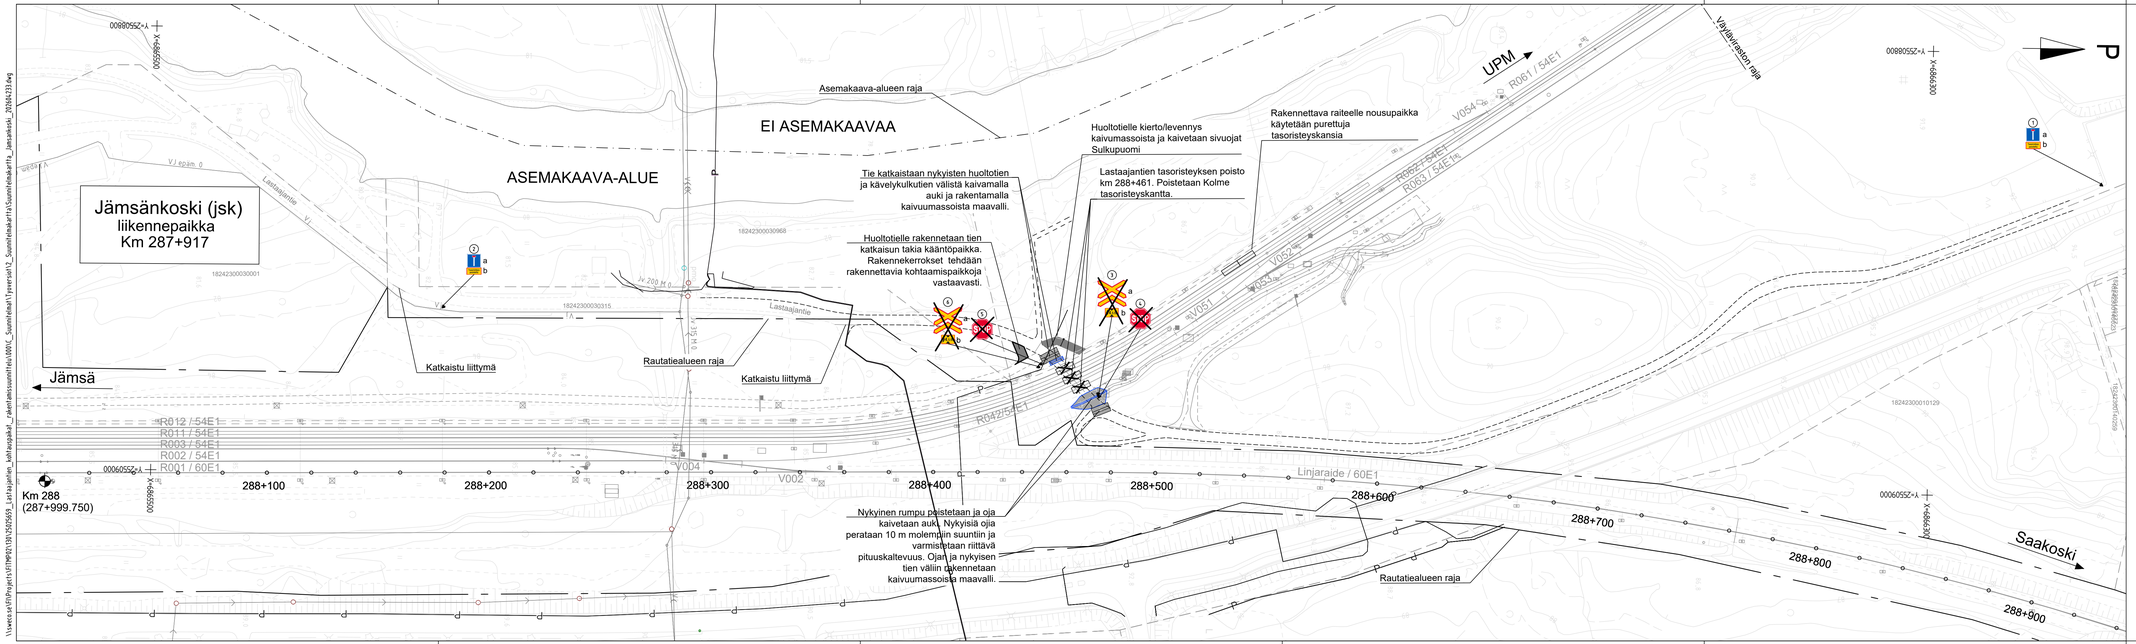

Rautatiealueen raja
Asemakaava-alueen raja
Kiinteistöraja
Nykyinen raide
Nykyinen vaihde
Rakennettava uusi tiealue
Kaivettava oja
Rakennettava maavalli
Poistettava rakenne
Nykyinen puomi

Liikennemerkit esitetty liikennemerkkiluettelossa.

Muut.	Selitys	Pvm	Tehny?	Pvm	Hyv.

Tilaaja: Väyläviraston Trafikledsverket

Hanke tai rataosa: Lastaajantien kohtauspaikat

Suunnittelualue: Rakentamissuunnittelu

Toimittaja: SWECO

Piirustuksen sisältö: Suunnitelmakartta
Lastaajantien tasoristeyksen poisto
km 288+461

Piirt.	29.5.2026	Lauri Kyllöinen
Suunn.	29.5.2026	Lauri Kyllöinen
Tark.	29.5.2026	Harri Etelämäki
Hyv.	29.5.2026	Antti Soisalo
Ti. hyv.	29.5.2026	Sami Puuska

Mittakaava: 1:1000

Koordinaatti- ja korkeusjärj.: GK25/N2000

Rataosan nro

Paikka	Laji	Numero	Muut.	Lehti	Lehtiä
3600	73	9199		2	2

\\swecos.fi\Projects\FIPM01\3125256\9_Lastaajantien_kohtauspaikat_rakentamissuunnitelu\400\V_Suunnitelmat\Tyoversiot\2_Suunnitelmakartta\Suunnitelmakartta_Jamsanksk_20264231.dwg