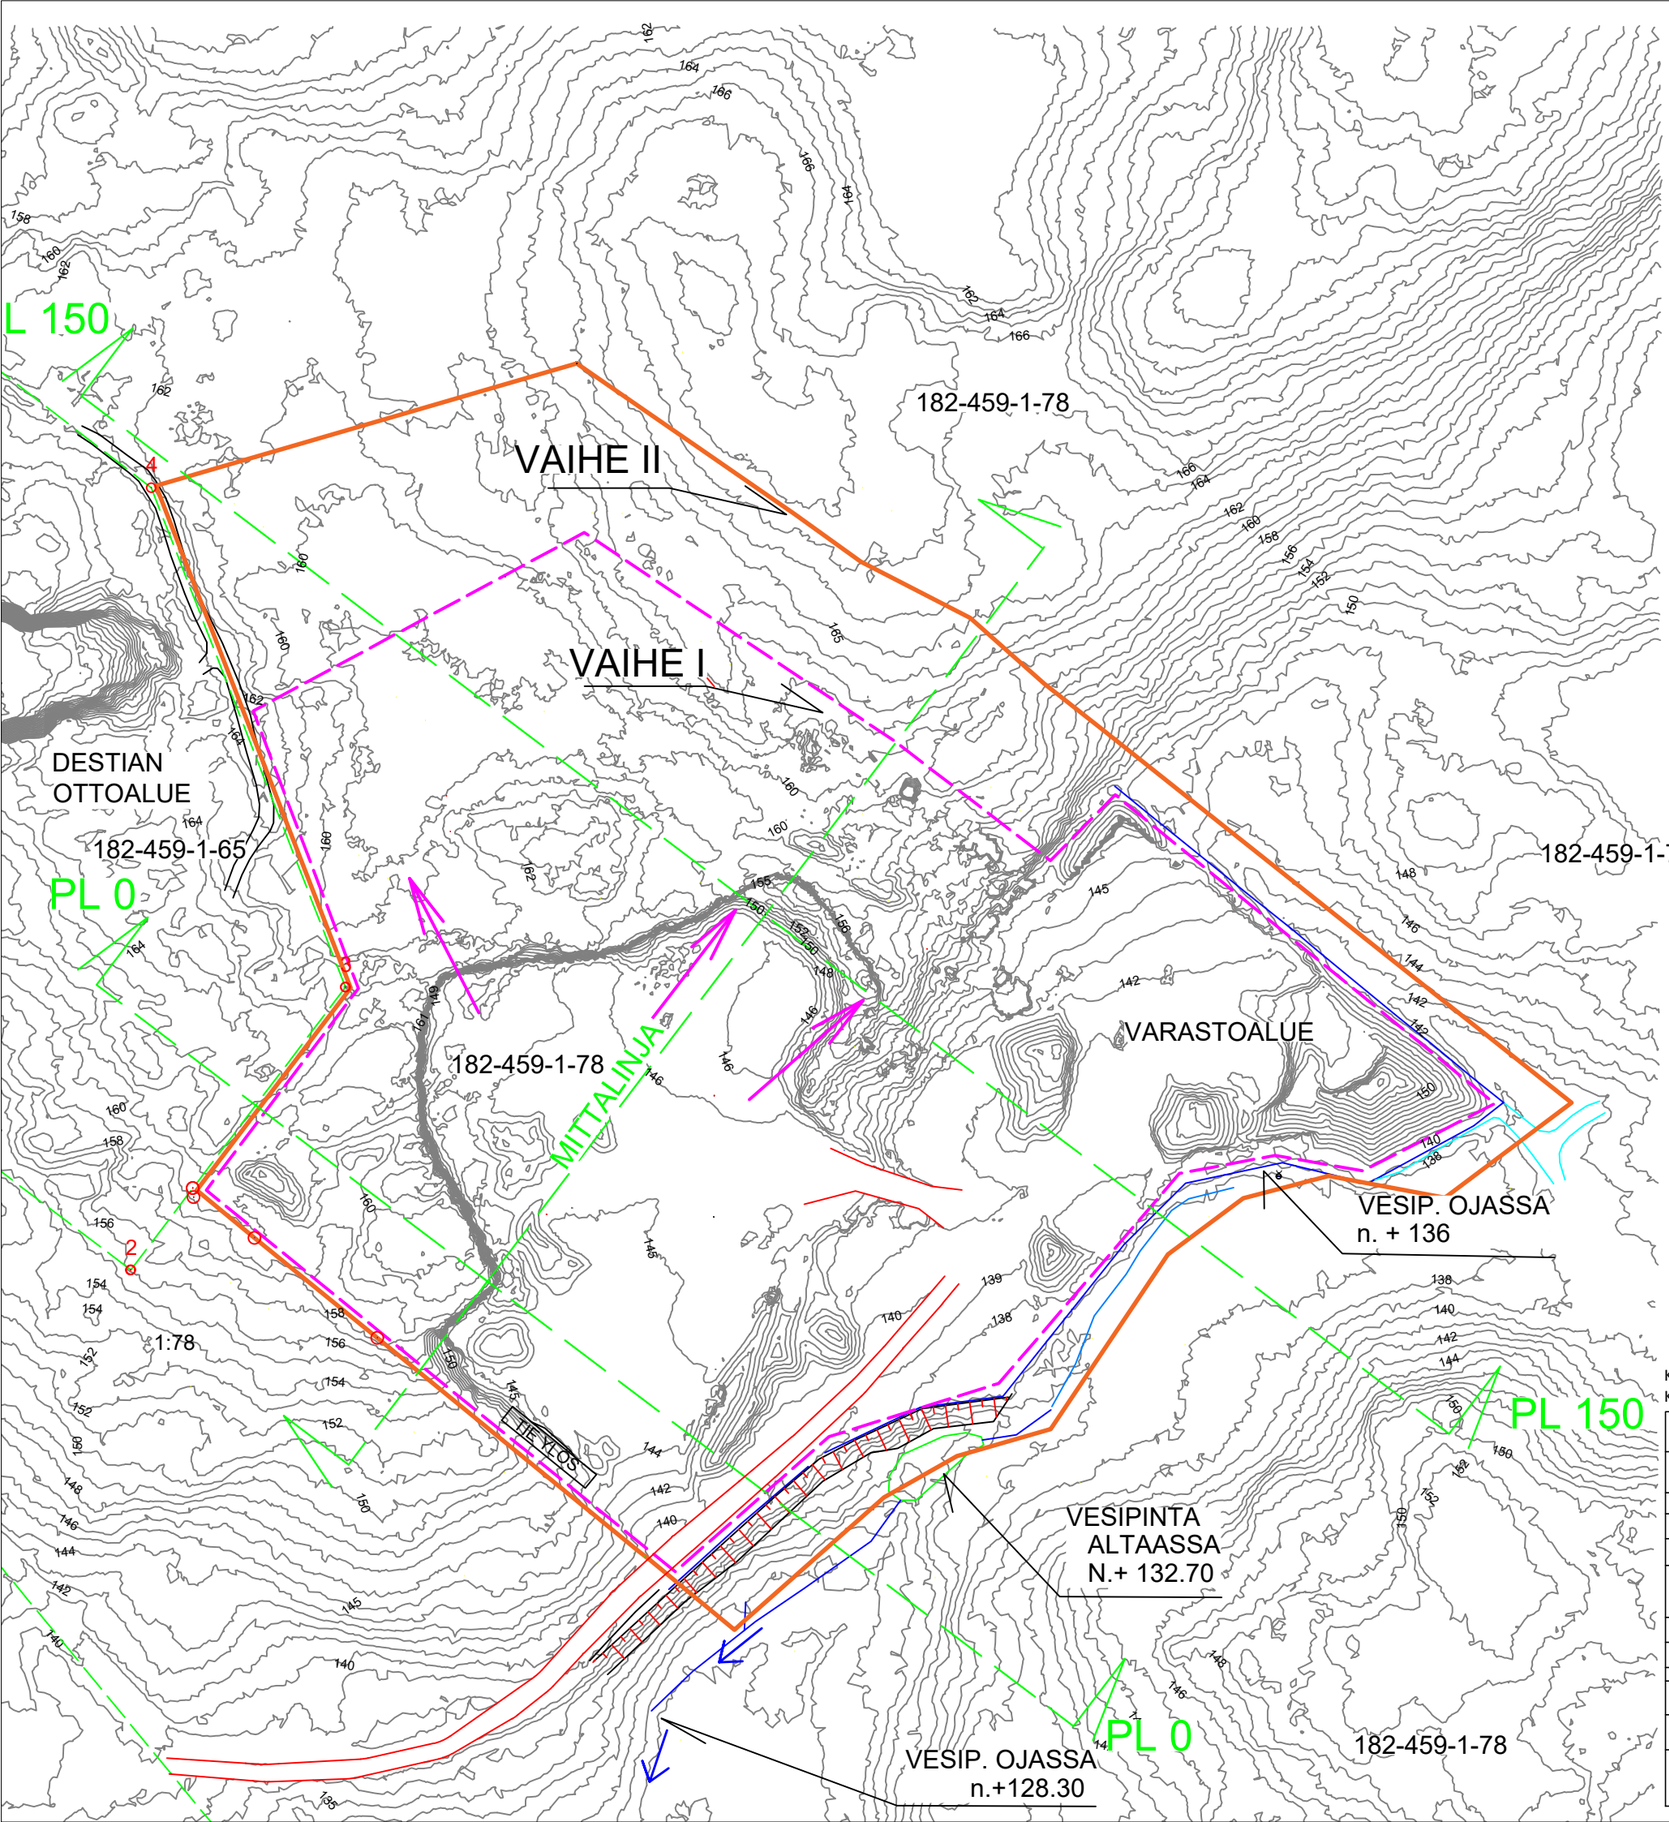

SUUNNITELMA-ALUEEN RAJA

OTTAMISALUEEN RAJA

TILAN RAJA

OTTAMISEN SUUNTA

PL 150 LEIKKAUSLINJA

VAIHE I TÄMÄN SUUNNITELMAN MUKAAN LUVITETTAVA ALUE

VAIHE II MYÖHEMMIN LUVITETTAVA ALUE

KARTTA SISÄLTÄÄ MAANMITTAUSLAITOKSEN MAASTOTIETOKANNAN AINEISTOA
KOORDINAATISTO ETRS-TM35FIN, KORKEUSJÄRJ. N2000

KORTT/TONTTI JAAKKOLA	TILA/RN:O 182-459-1-78			
TOIMENPIDE MAA-AINESTEN OTTO		PIIRUSTUSLAJI SUUNNITELMAKARTTA		
KOHTEEN TIEDOT JÄMSÄ LANGELMÄEN OTTAMISALUE		PIIRUSTUKSEN SISÄLTÖ NYKYTILANNE SUUNNITELMAKARTTA 1:2000		
HAKIJA PEAB INDUSTRI OY KARVAAMOKUJA 2 A 00380 HELSINKI				
PVM. 9.11.2022	SUUNN. M.S.	TYÖ NRO 1	PIIR. NRO 1	VIRANOMAISTEN MERKINTÖJÄ
PVM. 9.11.2022	HYV. K.H			
PEAB Industri Oy				