


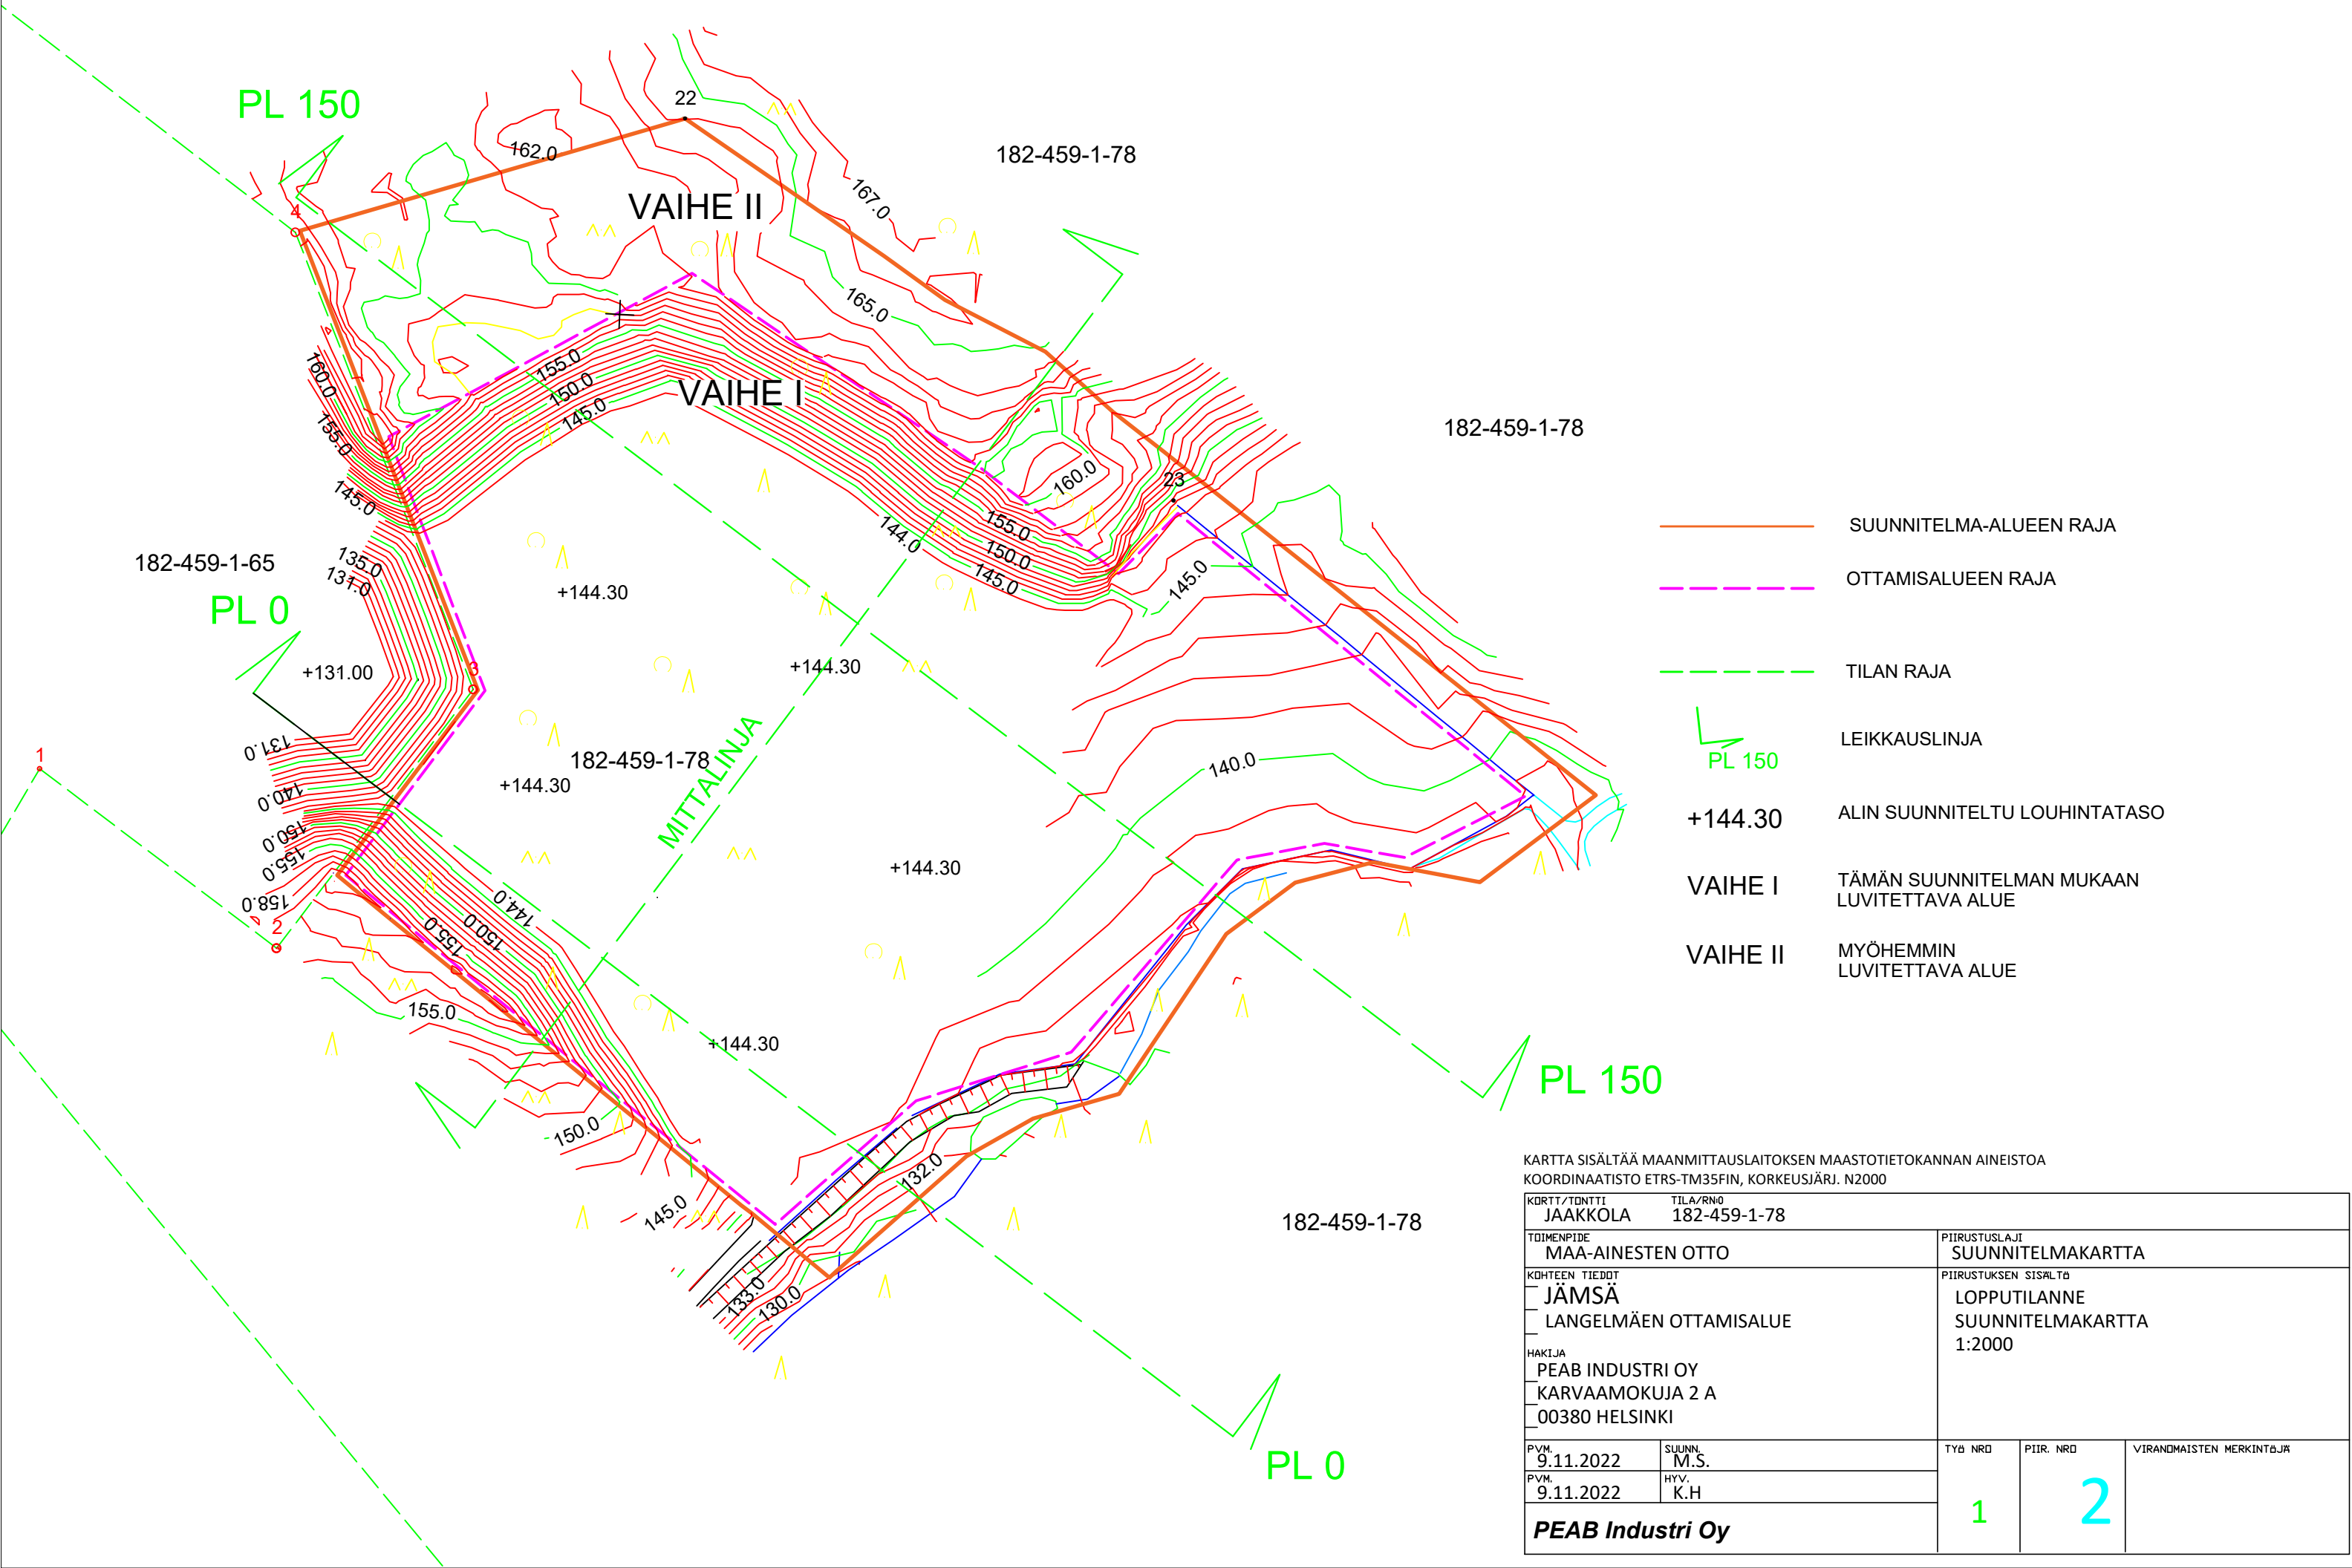

KARTTA SISÄLTÄÄ MAANMITTAUSLAITOKSEN MAASTOTIETOKANNAN AINEISTOA
KOORDINAATISTO ETRS-TM35FIN, KORKEUSJÄRJ. N2000

KORTTI/TONTTI JAAKKOLA		TILA/RNIO 182-459-1-78		
TOIMENPIDE MAA-AINESTEN OTTO		PIIRUSTUSLAJI SUUNNITELMAKARTTA		
KOHTEEN TIEDOT JÄMSÄ LANGELMÄEN OTTAMISALUE		PIIRUSTUKSEN SISÄLTÖ LOPPUTILANNE SUUNNITELMAKARTTA 1:2000		
HAKIJA PEAB INDUSTRI OY KARVAAMOKUJA 2 A 00380 HELSINKI				
PVM. 9.11.2022	SUUNN. M.S.	TYÖ NR0 1	PIIR. NR0 2	VIRANOMAISTEN MERKINTÄJÄ
PVM. 9.11.2022	HYV. K.H			
PEAB Industri Oy				