


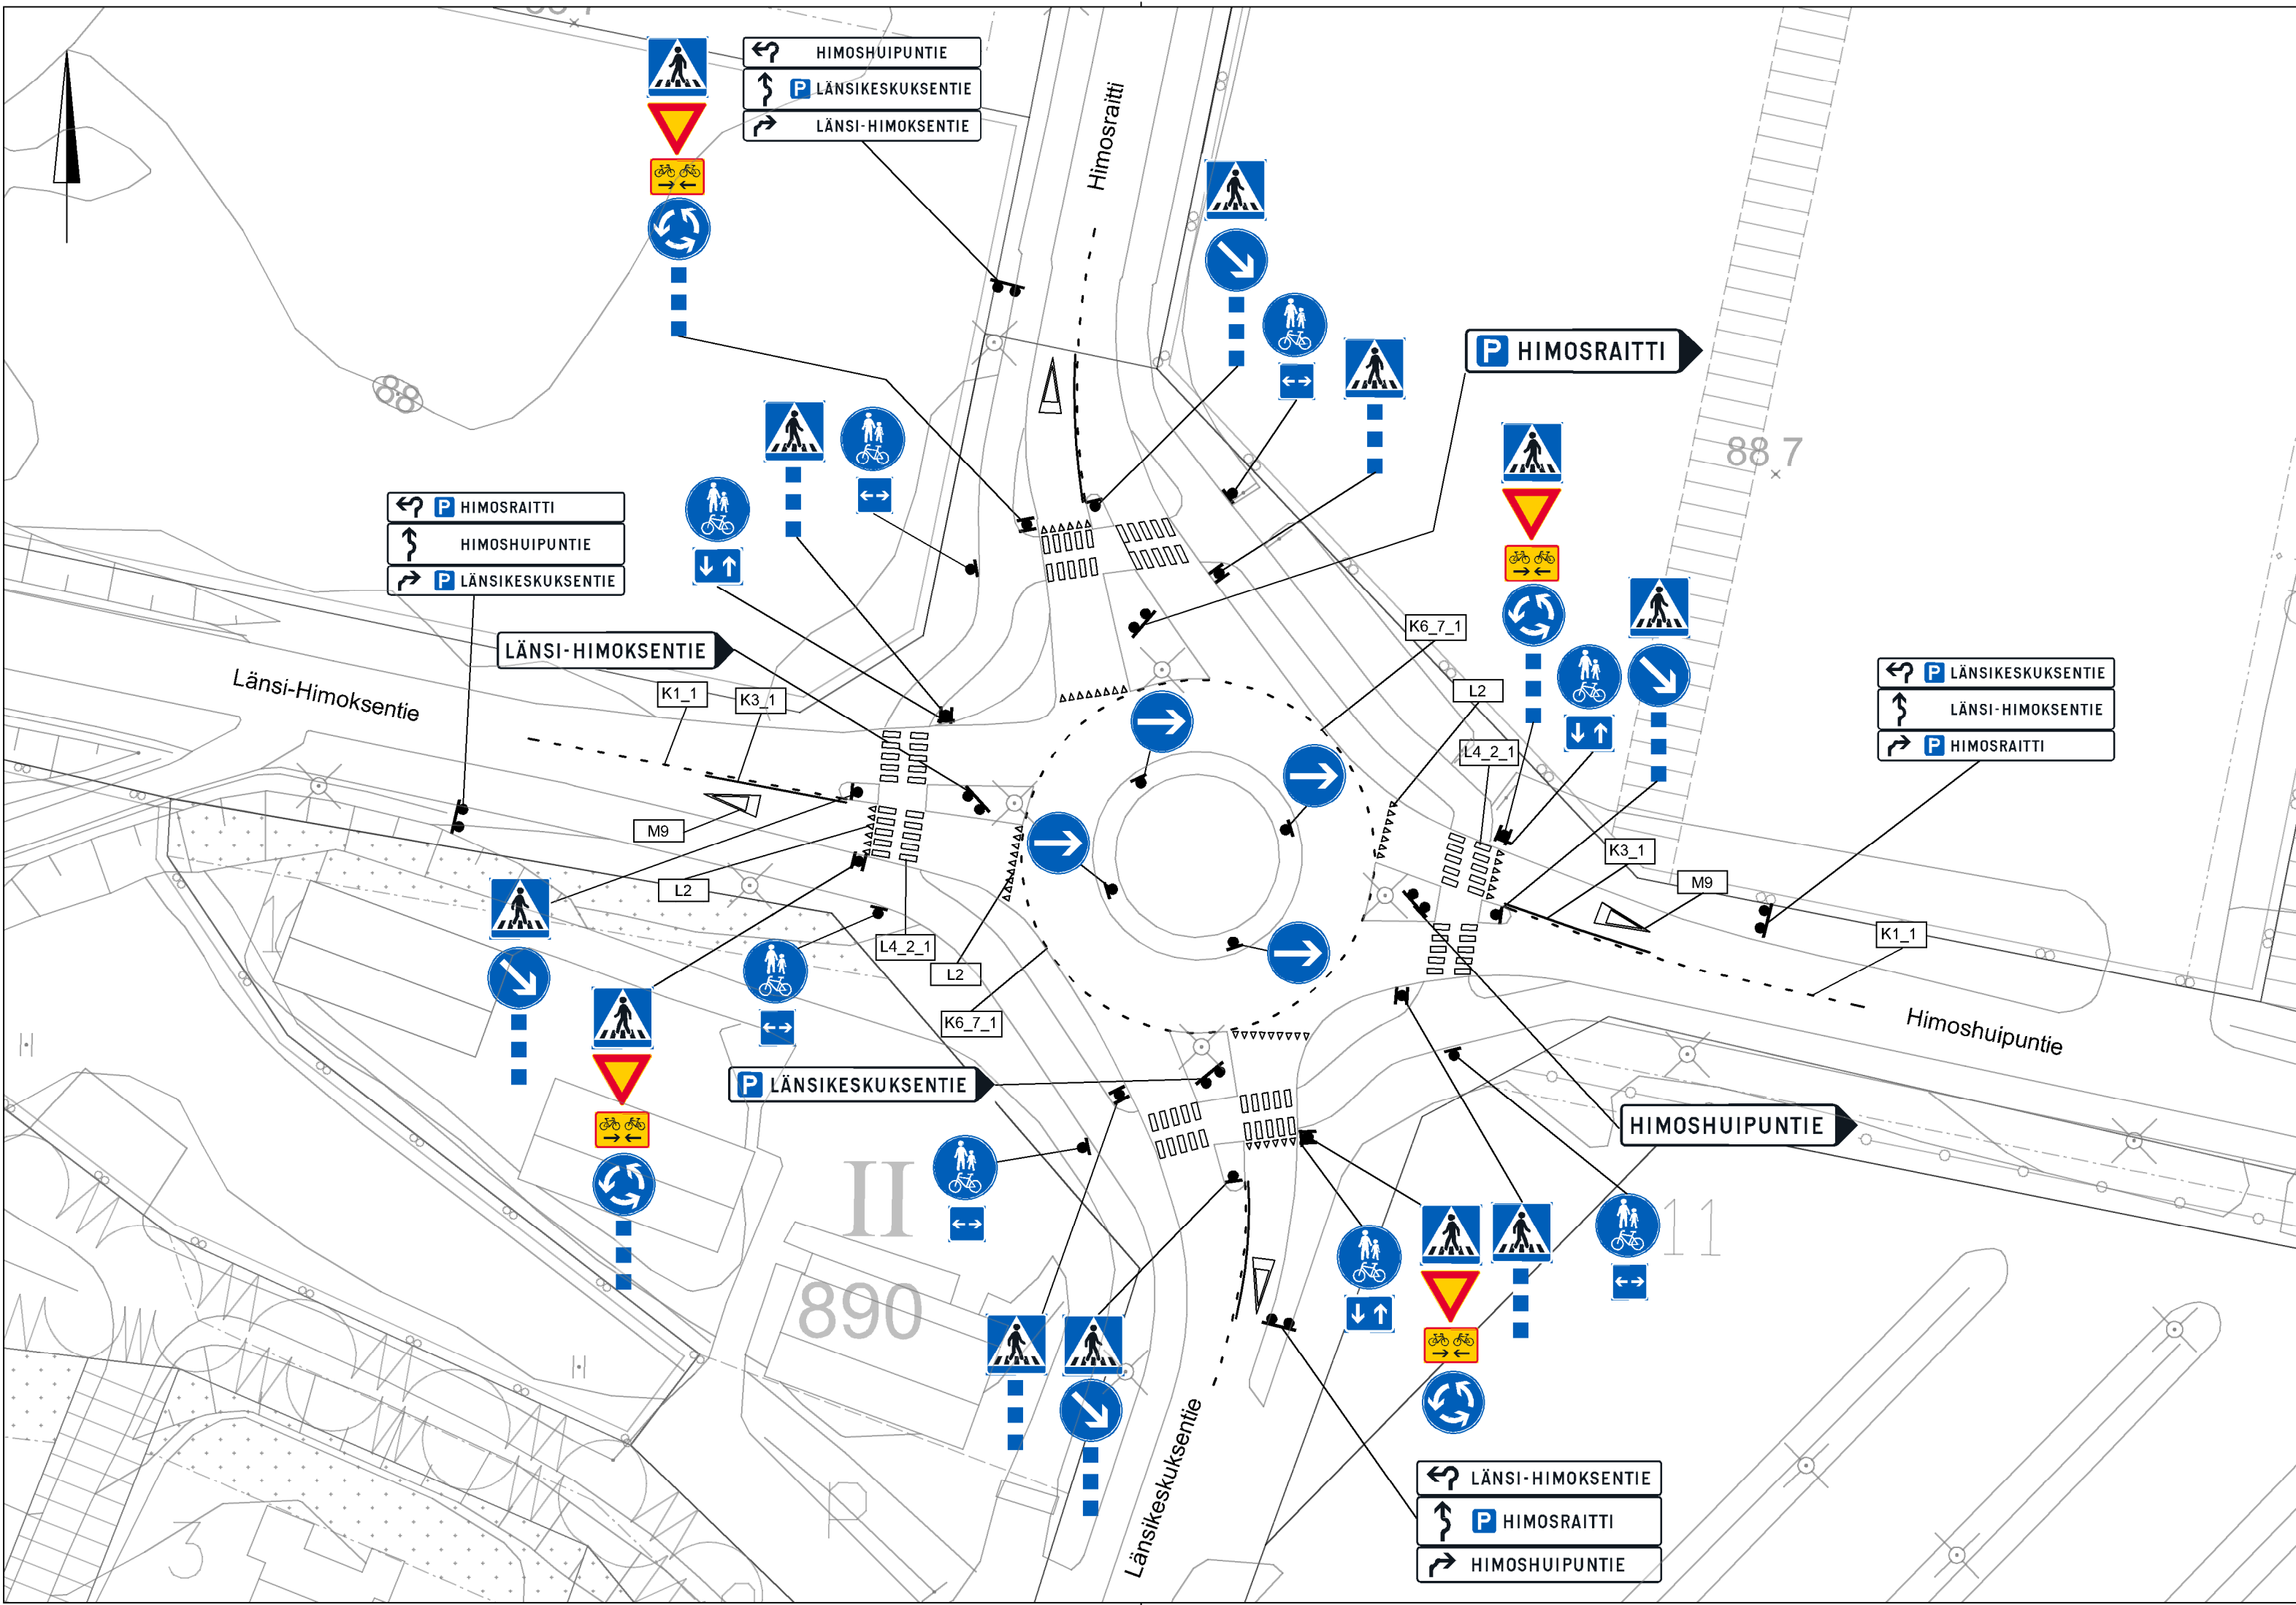

LIKENNEMERKKILUETTELO			
MERKKI	NRO	NIMI JA KOKO	MÄÄRÄ (KPL)
	B5	Väistämisvelvollisuus risteyksessä, koko 900	4 nykyistä
	D1.1	Pakollinen ajosuunta, koko 640	4 nykyistä
	D2	Pakollinen kiertosuunta, koko 640	4 nykyistä
	D3.1	Liikenteenjakaja, koko 640	4 nykyistä
	D6	Yhdistetty pyörätie ja jalkakäytävä, koko 640	8 uutta
	E1	Suojatie, merkki kaksipuoleinen koko 600 x 600	7 nykyistä 1 uutta
	F2.2	Suunnistustaulu, esimerkki tekstin koko 200	4 uutta
	F13	Tienviitta	4 uutta
	H9.1	Vaikutusalue molempiin suuntiin koko 400 x 400	5 uutta
	H23.1	Kaksisuuntainen pyörätie koko 600 x 400	4 uutta
	H23.2	Kaksisuuntainen pyörätie koko 400 x 300	3 uutta
	I10.1	Liikennemerkkipylvään tehostamismerkki pyöreä 150-300	11 uutta

- * Liikennemerkkien kalvoluokka ja materiaali nykyisten liikennemerkkien mukaisesti
- ** Tehostamismerkkiä käytettäessä, samassa pylväässä olevan liikennemerkin heijastavuusominaisuudet ovat vähinään yhtä hyvät kuin tehostamismerkillä
- *** Liikennemerkkien korkeus ja sijainti väyläviraston ohjeen "liikennemerkkien käyttö maanteillä 20/2020" mukaisesti. Sijainti tarkistettava myös tapauskohtaisesti maastossa.

Ajoratamerkinnot

Nimi	Nro-lyhenne	Väri	Viivan pituus	Väli	Leveys
K1 keskiwiiva	K1_1	valk.	1,0	3,0	0,1
K3 sulkuwiiva	K3_1	valk.	-	-	0,1
L2 väistämiswiiva	L2	valk.	0,6	0,3	0,5
L4 suojatie ja pyörätien jatke	L4_2_1	valk.	≥1,25	0,5 / ≥1,0	0,5
K6 reunaviivan jatke	K6_7_1	valk.	1,0	1,0	0,1
M9 väistämisvelvollisuutta osoittava ennakkomerkintä	M9	valk.	5,0	-	2,0

* Työssä noudatetaan Väyläviraston ohjetta 38/2015 "Tiemerkinntöjen laatuvaatimukset"

EHDOTUS
TEKLA

NÄHTÄVILLÄ

VAHVISTUS

KADUNPITOPÄÄTÖS
TEKLA

KÄSITTELY	KÄSITTELIJÄ	PÄIVÄYS	ASIA NRO	MUUTOS	PAIVAYS	NIMI	LUKUM	TUNNUS
k.osa/ kylä	kortteli/ tila	Tontti/ Rn:o	Viranomaisen merkintöjä					
Rakennustoimenpide			Piiirustussaji Juokseva nro					
Rakennuskohteen nimi ja osoite			Piiirustuksen sisältö			Mittakaava		
Länsi-Himoksen kiertoliittymä Jämsän kaupunki, Himos			Asemapiiirustus			1:500		
Liikenteenohjaussuunnitelma								
			Suunn.ala	Työnro	Korkeusjärjestelmä			
Ramboll Finland Oy Ylistönmäentie 26 40500 Jyväskylä puh. 020 755 611 etunimi.sukunimi@ramboll.fi			TKA	1510065557	N2000			
suunn.(nimi, tutkinto, allekirj.)			Piiirustusunro	Piiirustuksia		Muutos		
T.PITKANEN			S_001					
			piirt.	hyv.	pvm			
			TPI	K.RISSANEN	04.11.2022			