

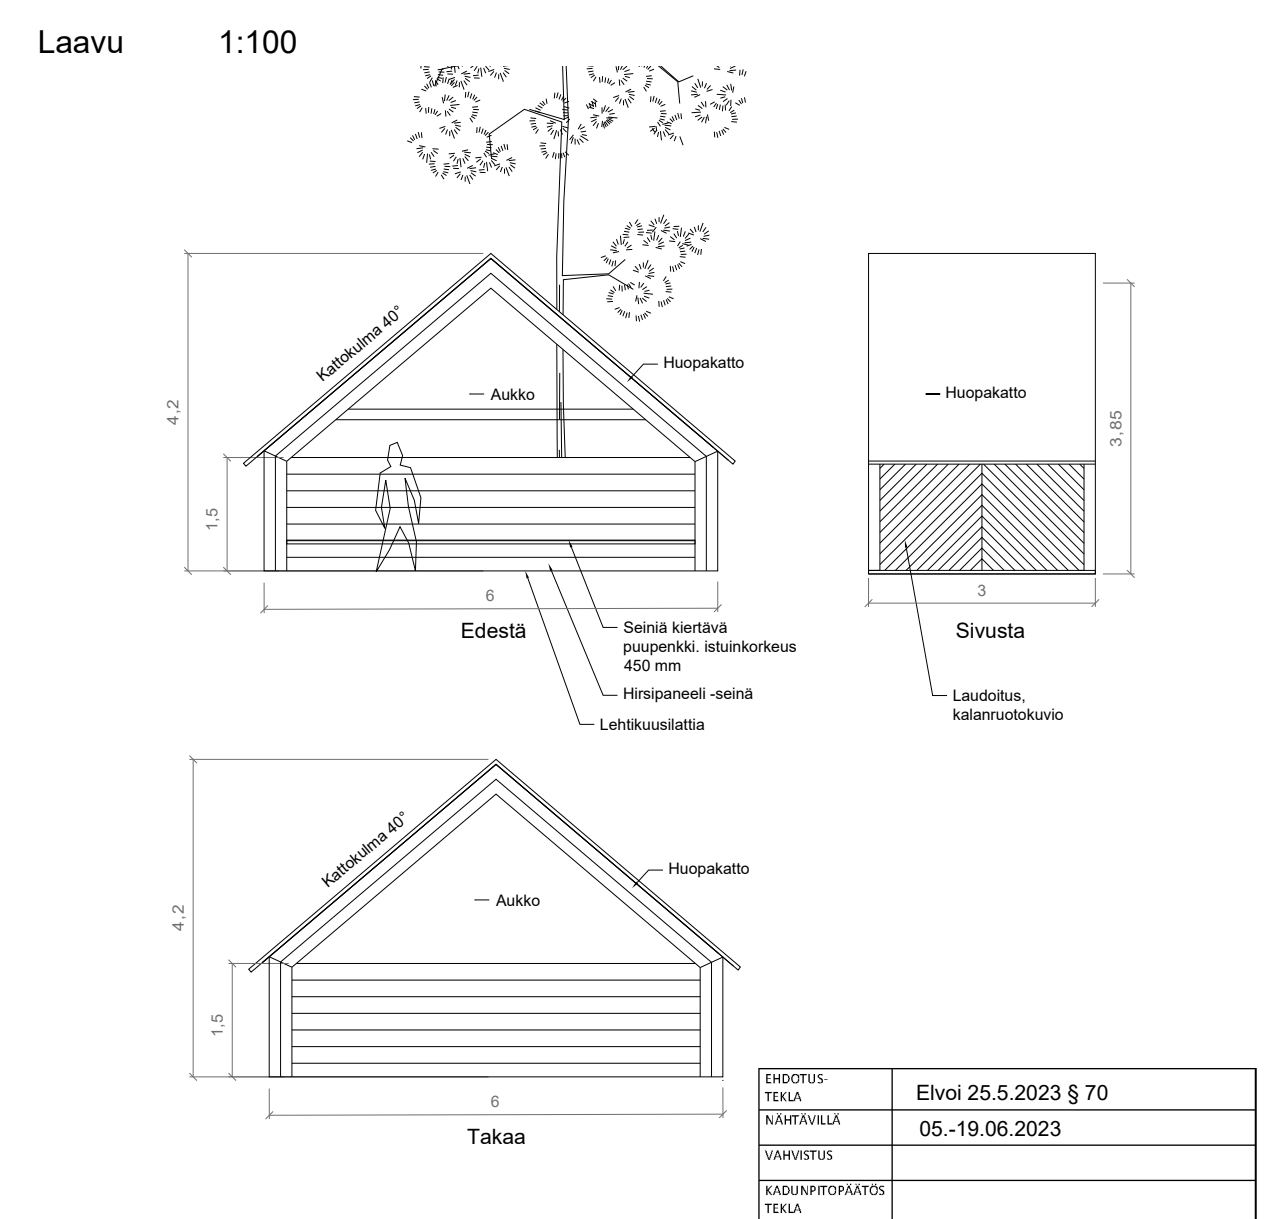


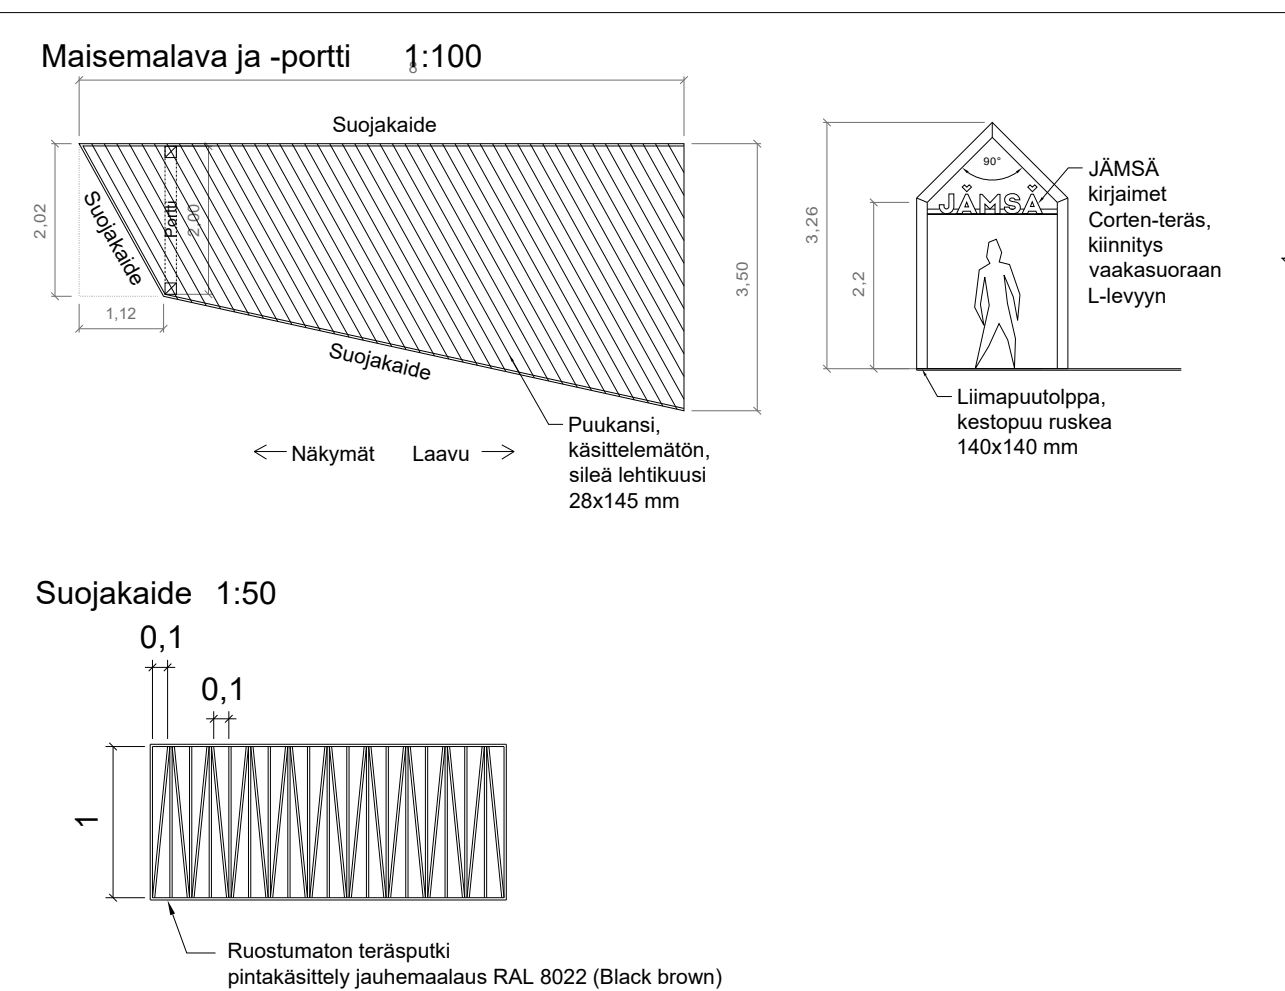

Merkki	Muutos		Pvm	Suunn.
Koordinaattijärjestelmä		GK-25	Korkeusjärjestelmä	N2000
Hanke Himos-Jämsä -matkailualueen toimintaympäristön kehittäminen			HYVÄKSYNYT KAUP. INS.	
Kohde Pukinvuoren ulkoilualue			_____ \$ _____	
			\$	
Asiasisältö Taukopaikka			YHDYSKUNTA LTK	
			\$	
			Mittakaava 1:200 1:100 1:50	
 WSP Finland Oy				
Kiviharjunlenkki 1 D 90220 Oulu puh. 0207 864 11				
Suunnittelija Veera Sanaksenaho				
Hyväksyjä				
Pii.rno			Pvm	Pii.rno
R2 - 1			29.3.2023	

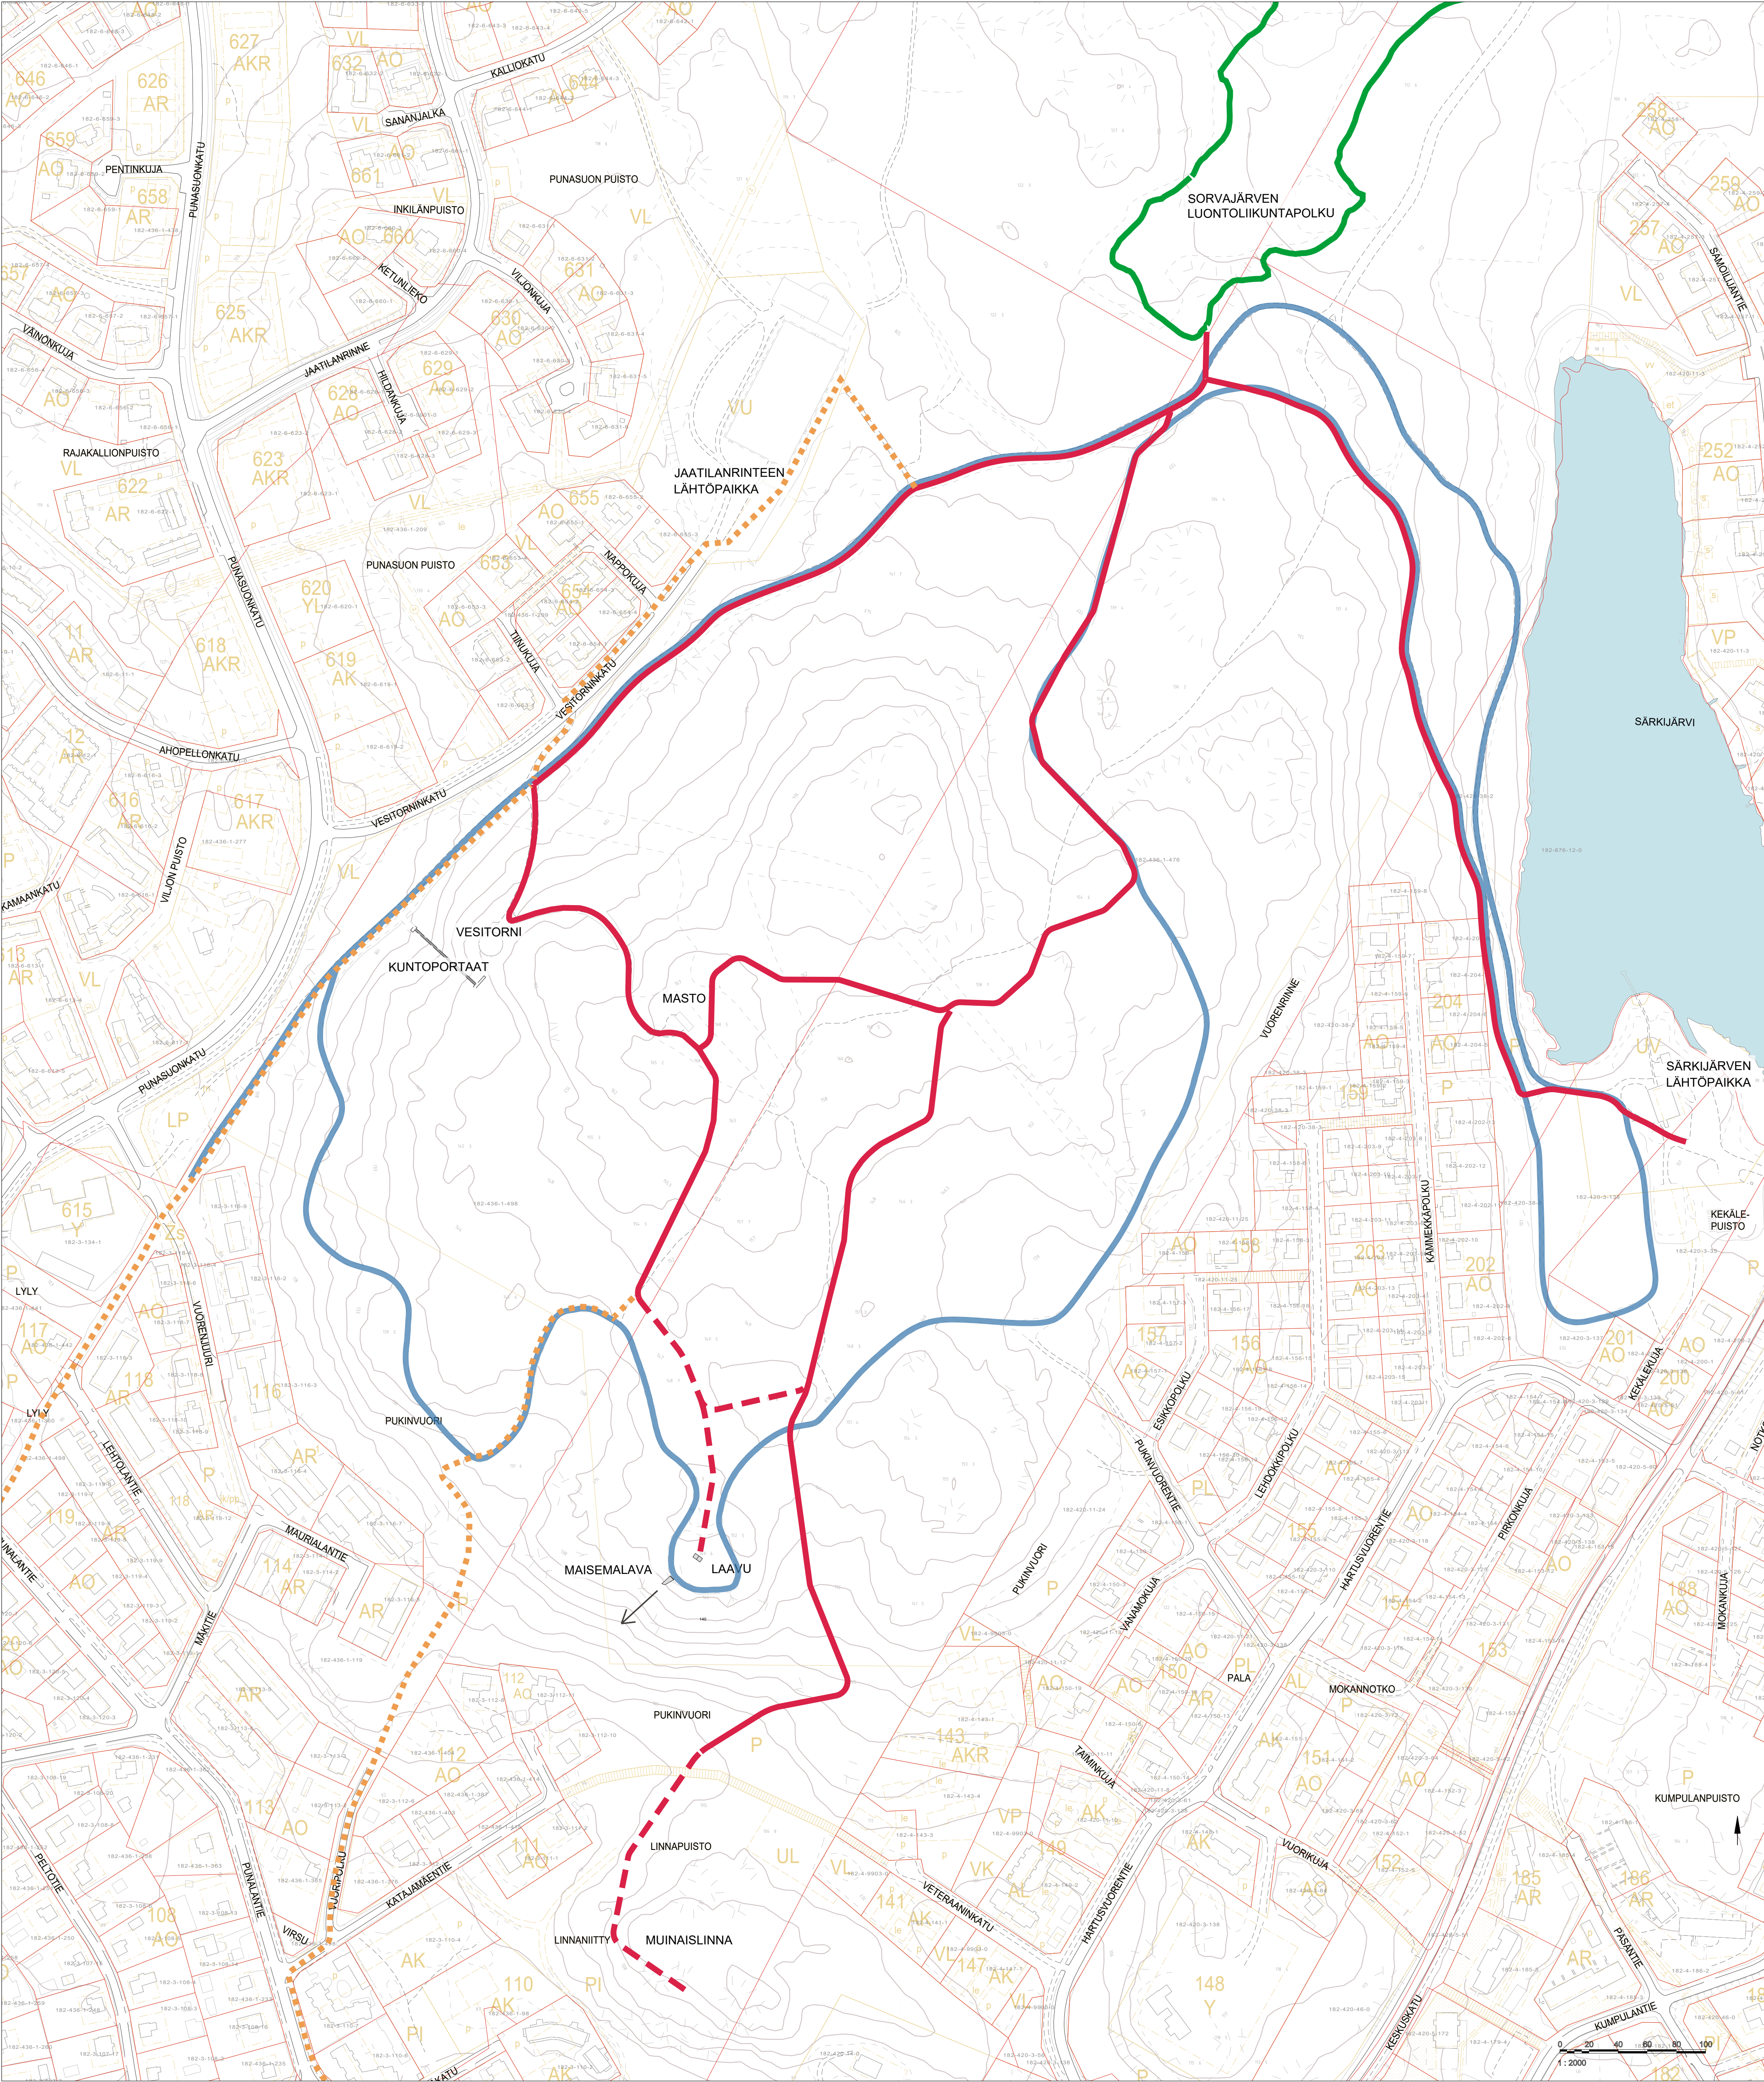


- MERKINNÄT

 - SORVAJÄRVEN LUONTOLIIKUNTAPOLKU nykyinen
 - HIIHTOLATUA valaistu, nykyinen
 - Näkymäsuunta maisemalavalla
- MAASTOLIIKUNTAREITISTÖ

 - OLEVA POLKU / REITTI
 - RAKENNETTAVA REITTI
Murskepintainen
(kunnostustoimet tarkentuvat rakentamsvaiheessa)
 - SIIRTYMÄREITTI merkataan maastoon viittaopasteilla

EHOTUS- TEKÄ	Elvoi 25.05.2023 § 70
NAHTÄVÄLLÄ	05-19.06.2023
VAHVISTUS	
KADUNPIIRIÄÄTÖS TEKÄ	

Merkki	Muutos	Pvm	Suunn.	Tark.
Koordinaattijärjestelmä	GK-25	Korkeusjärjestelmä	N2000	
Hanke	Himos-Jämsä -matkailualueen toimintaympäristön kehittäminen			HYVÄKSYNYT KAUP. INS.
Kohde	Pukinvuoren ulkoilualue			§ YHDYSKUNTA LTK
Aiassäätö	Reittisuunnitelma			§ Mittakaava 1:2000
wsp WSP Finland Oy		JÄMSÄ		
Kiviharjunenki 1 D 90220 Oulu puh. 0207 864 11				
Suunnittelija V-P Lappalainen				
Hyväksyjä		Hyväksyjä		
Piir.no	R2 - 2	Pvm 16.5.2023	Piir.no	

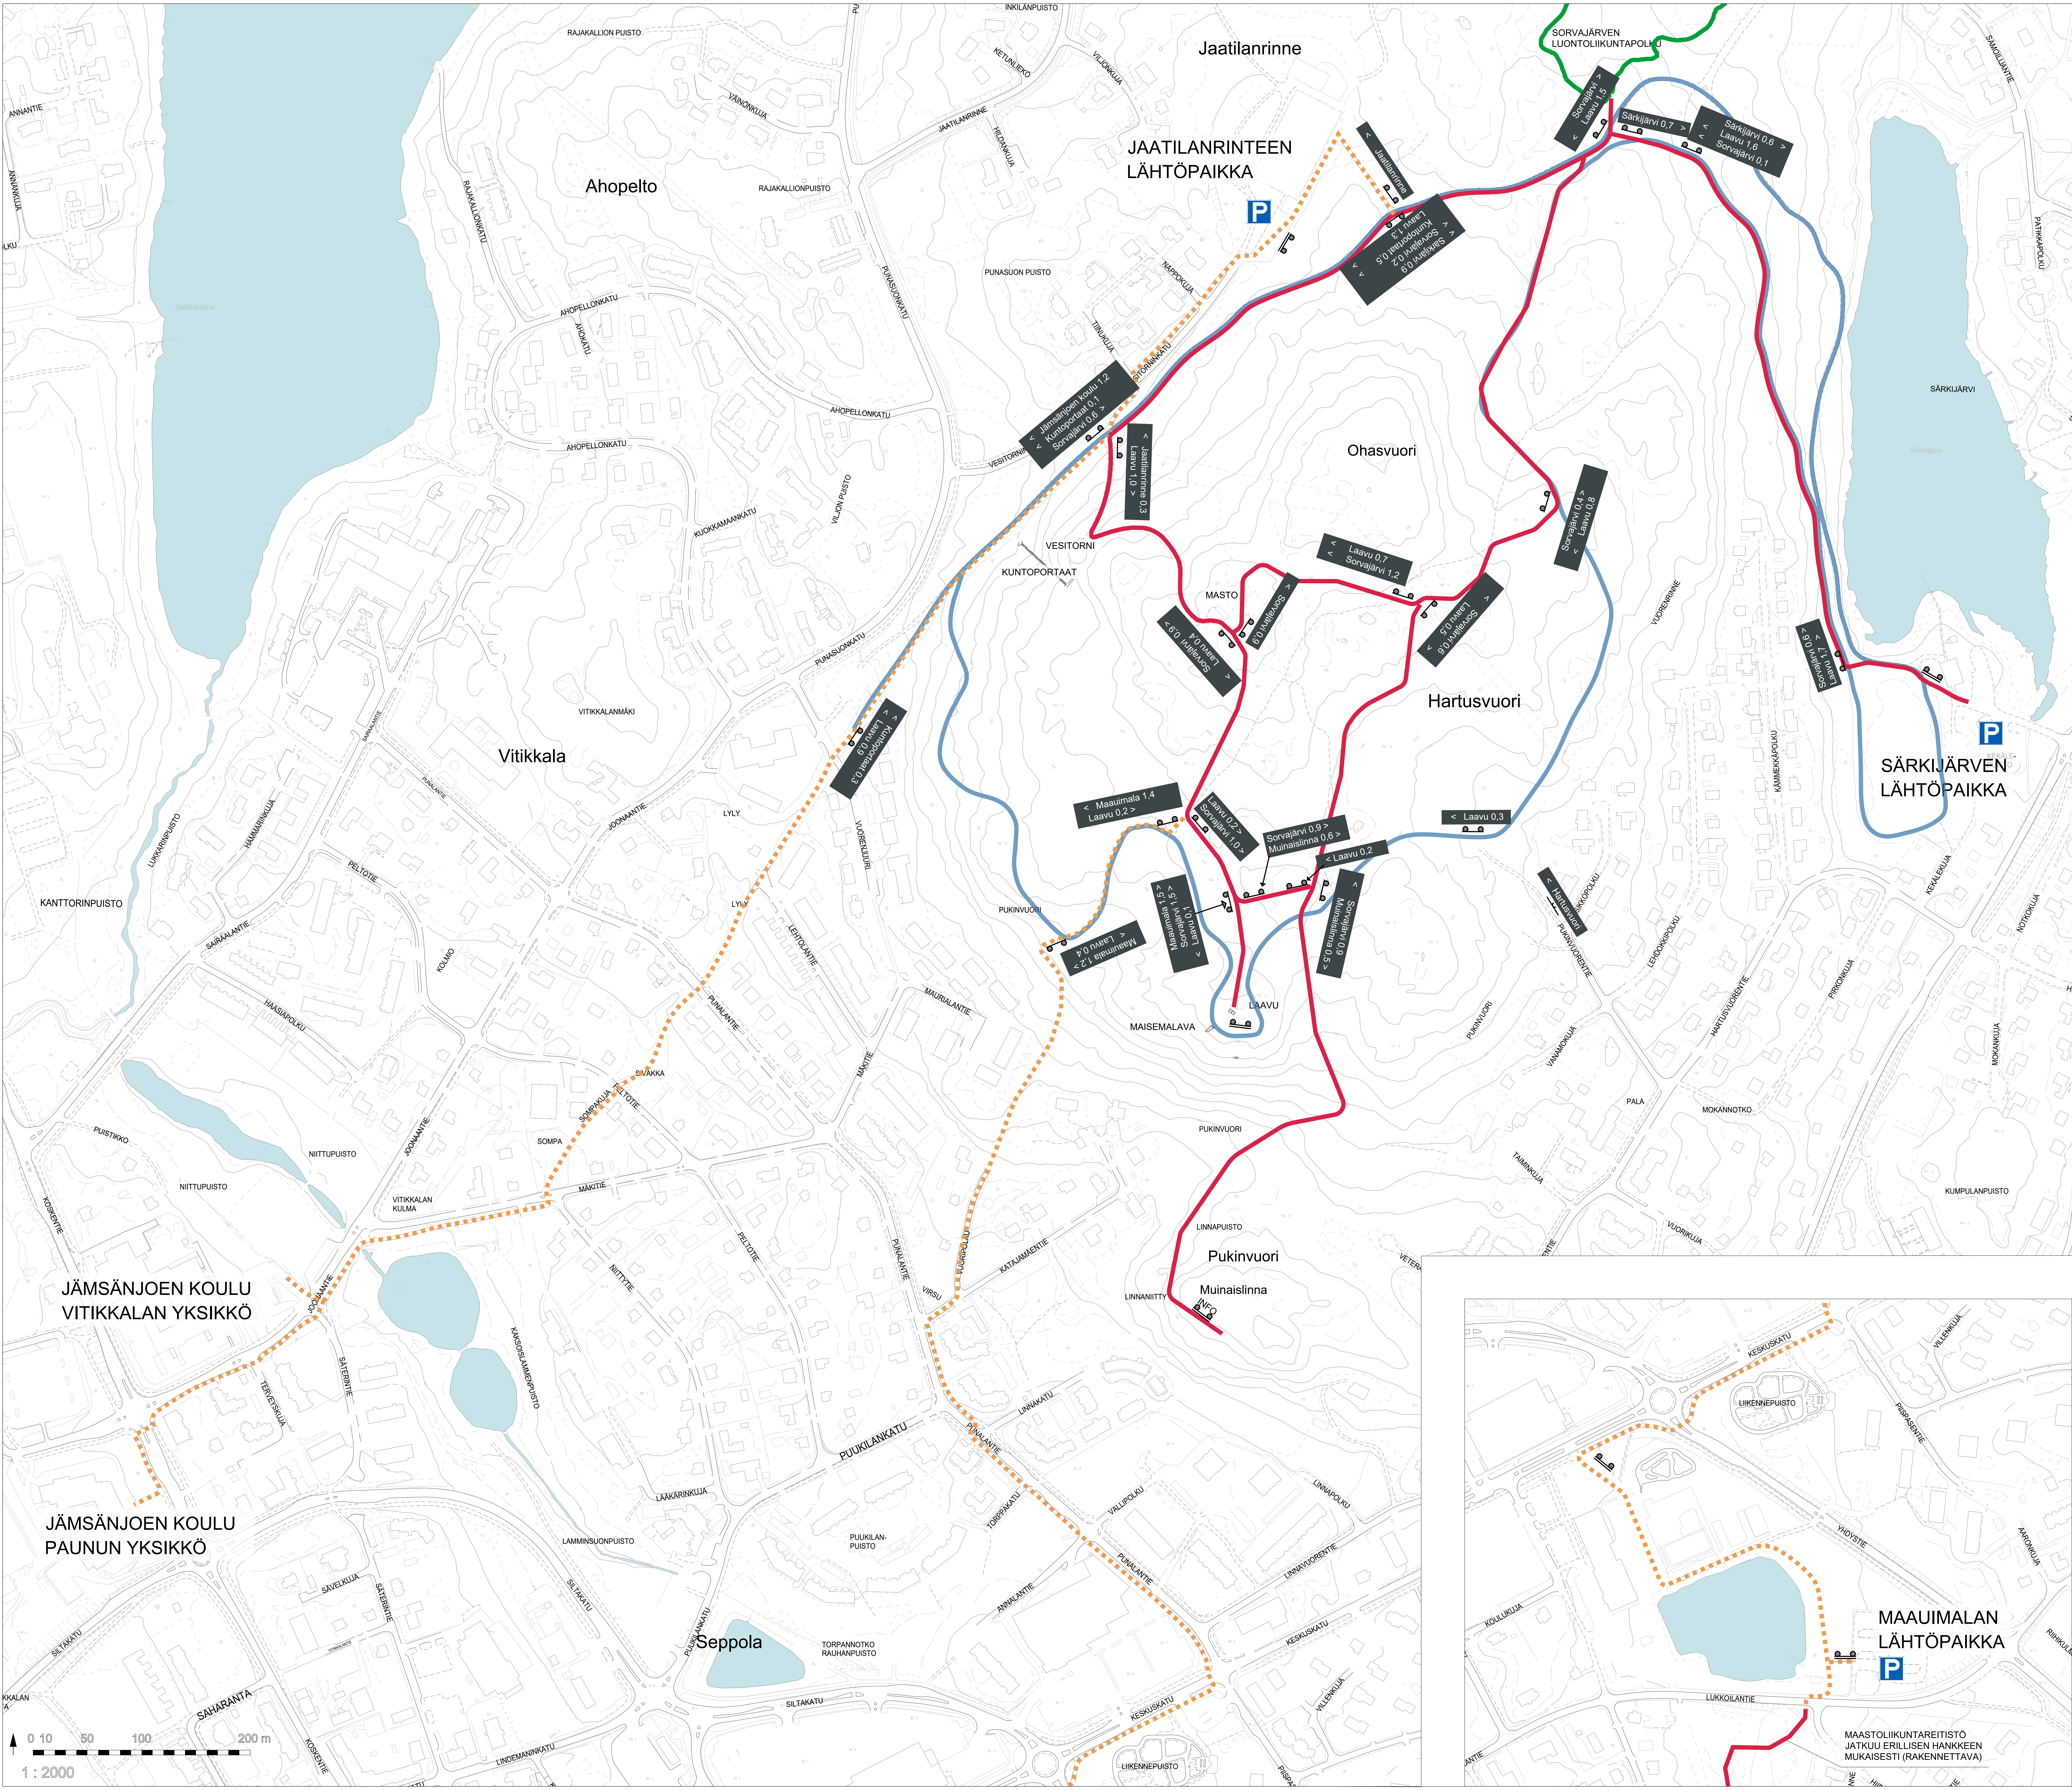

- MERKINNÄT**
- NYKYISET REITIT**
- HIITOLATU VALAISTU, nykyiset opasteet säilyvät
 - SORVAJÄRVEN LUONTOLIIKUNTAPOLKU, nykyiset opasteet säilyvät
- MAASTOLIIKUNTAREITISTÖ JA OPASTEET**
- MAASTOLIIKUNTAREITTI, opastus maastoon 100x100mm merkeillä 20-40 m välein puutolppiin/puihin, viittaopasteet sekä opastetaulut
 - SIIRTYMÄREITTI, opastus reitille 100x100 mm merkit 20-40 m välein, merkit nykyisiin liikennemerkeihin ja valopylväisiin.
- OPASTEVIITTA**, kiinnitetään olemassa olevaan pylväaseen/jalustaan
- OPASTEVIITTA**, suunta ja km
- OPASTETAULU**, reittikartta
- INFOTAULU**, Muinaislinnan historiasta
- Viittojen sijainnit ja etäisyyshakemat kohteeseen ovat piirustuksessa viitteelliset, tarkennetaan rakentamisvaiheessa

PROJEKTIN TEKIJÄ	Elvot 25.05.2023 § 70
VAHVISTUS	05-19.06.2023
KADUNPIIRITÄMÄ	
TEKIJÄ	

Merkki	Muutos	Pvm	Suunn.	Tark.
Koordinaattijärjestelmä	OK-25	Korkausjärjestelmä	N2000	
Hanke	Himos-Jämsä -matkailualueen toimintaympäristön kehittäminen	HYVÄKSYNNYT KAUP. INE.	§	
Kohde	Pukinvuoren ulkoilualue	YHDYSKUNTA LTK	§	
Asiasano	Opastussuunnitelmapaketti	Mittakaava	1:2000	
WSP	WSP Finland Oy	JÄMSÄ		
Korhojärvenkatu 1 D 00220 Oulu puh. 0207 864 11	Suunnittelija - Ville-Pekka Lappalainen	Hyväksyjä		
Piir.no	R2 - 3	Pvm	18.5.2023	Piir.no