


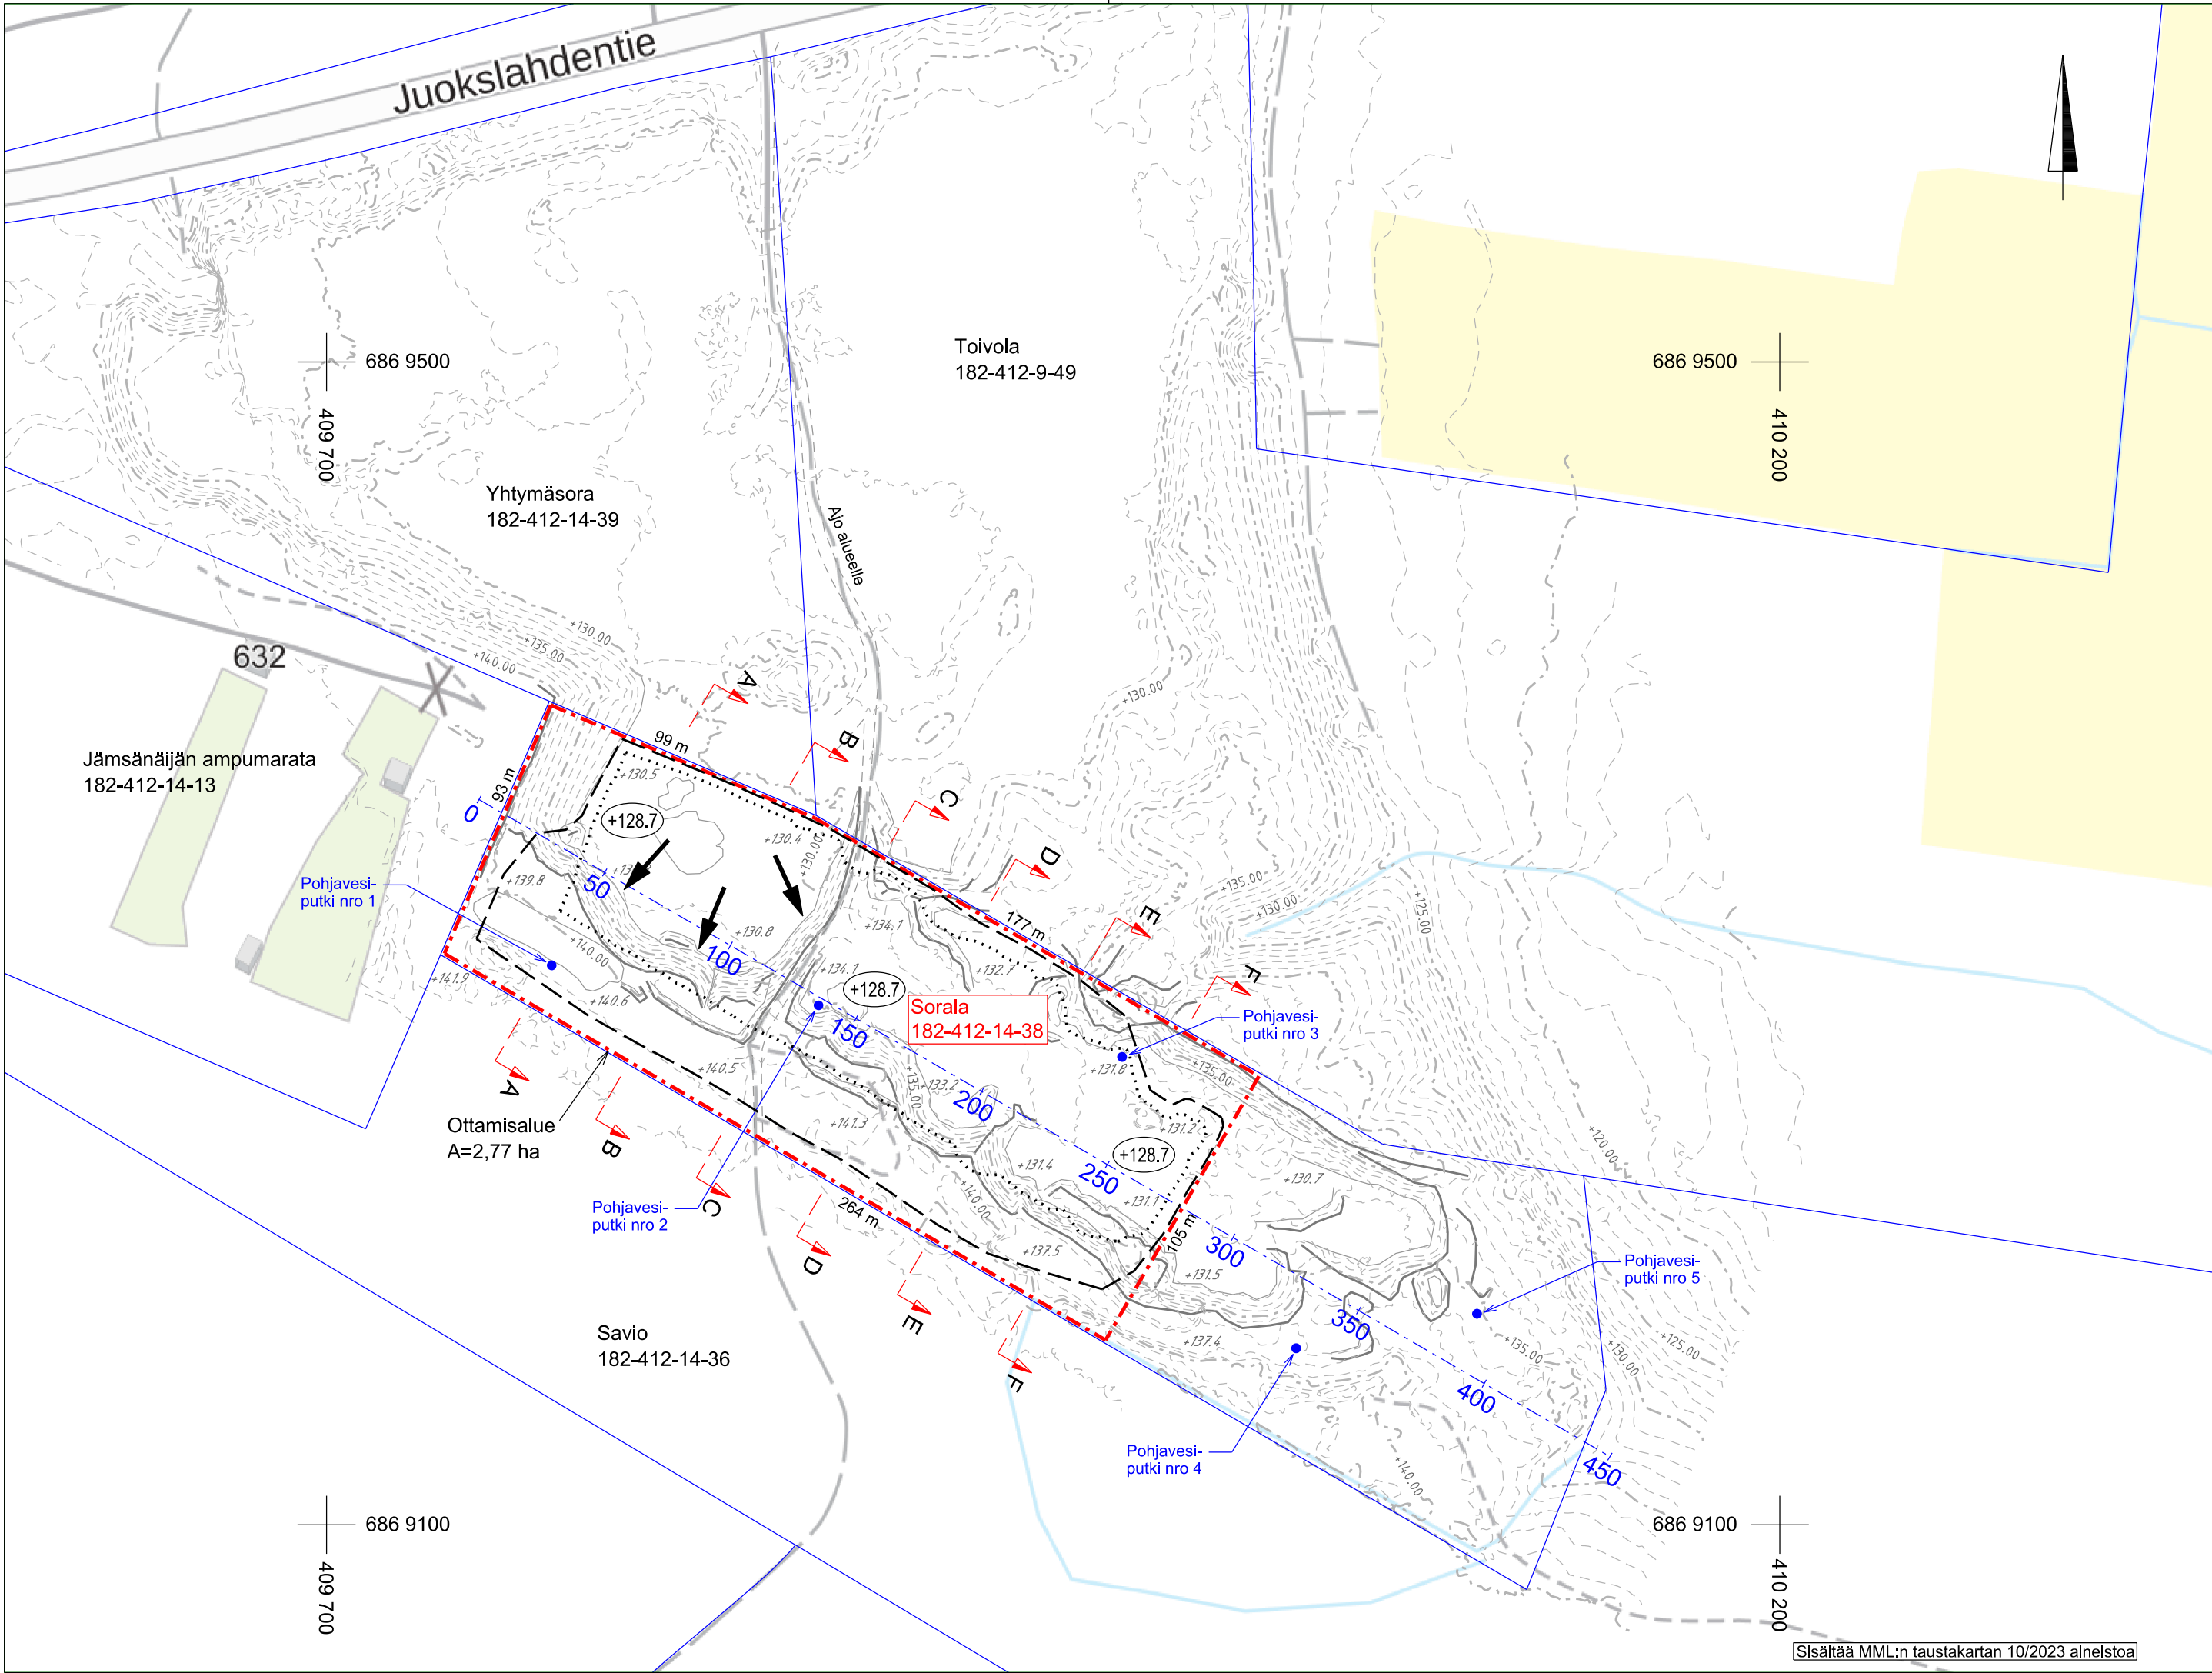

Merkinnät:

- Ottamistaso
- Tilan raja
- Ottamisalueen raja
- Kaivualueen reuna
- Luiskan reuna ottamistasolla
- Ottamisen suunta
- Leikkausten paikat

Suunnitelman koordinaatti- ja korkeusjärjestelmä ETRS-TM35 / N2000

K.osa / Kylä Juokslahti	Kortteli / Tila Sorala	Tontti / Reknro 182-412-14-38	Viranomaisten merkintöjä	
Rakennustoimenpide			Piirustuslaji	Juokseva nro
Rakennuskohteen nimi ja osoite Jämsän Metalli ja Kuljetus Oy Maa-ainesten ottosuunnitelma Tila: Sorala 182-412-14-38 Jämsä			Piirustuksen sisältö Mittakaava Nykytilanne- ja ottosuunnitelmakartta 1:2000	
 Teerikorventie 74 35820 Mänttä			Suunn.ala GEO	Työnro 2417523
			Piirustusnro S1	Tiedosto
Suunn. Juha Uotila			Muutos	
Päiväys 25.3.2024				

Sisältää MML:n taustakartan 10/2023 aineistoa