


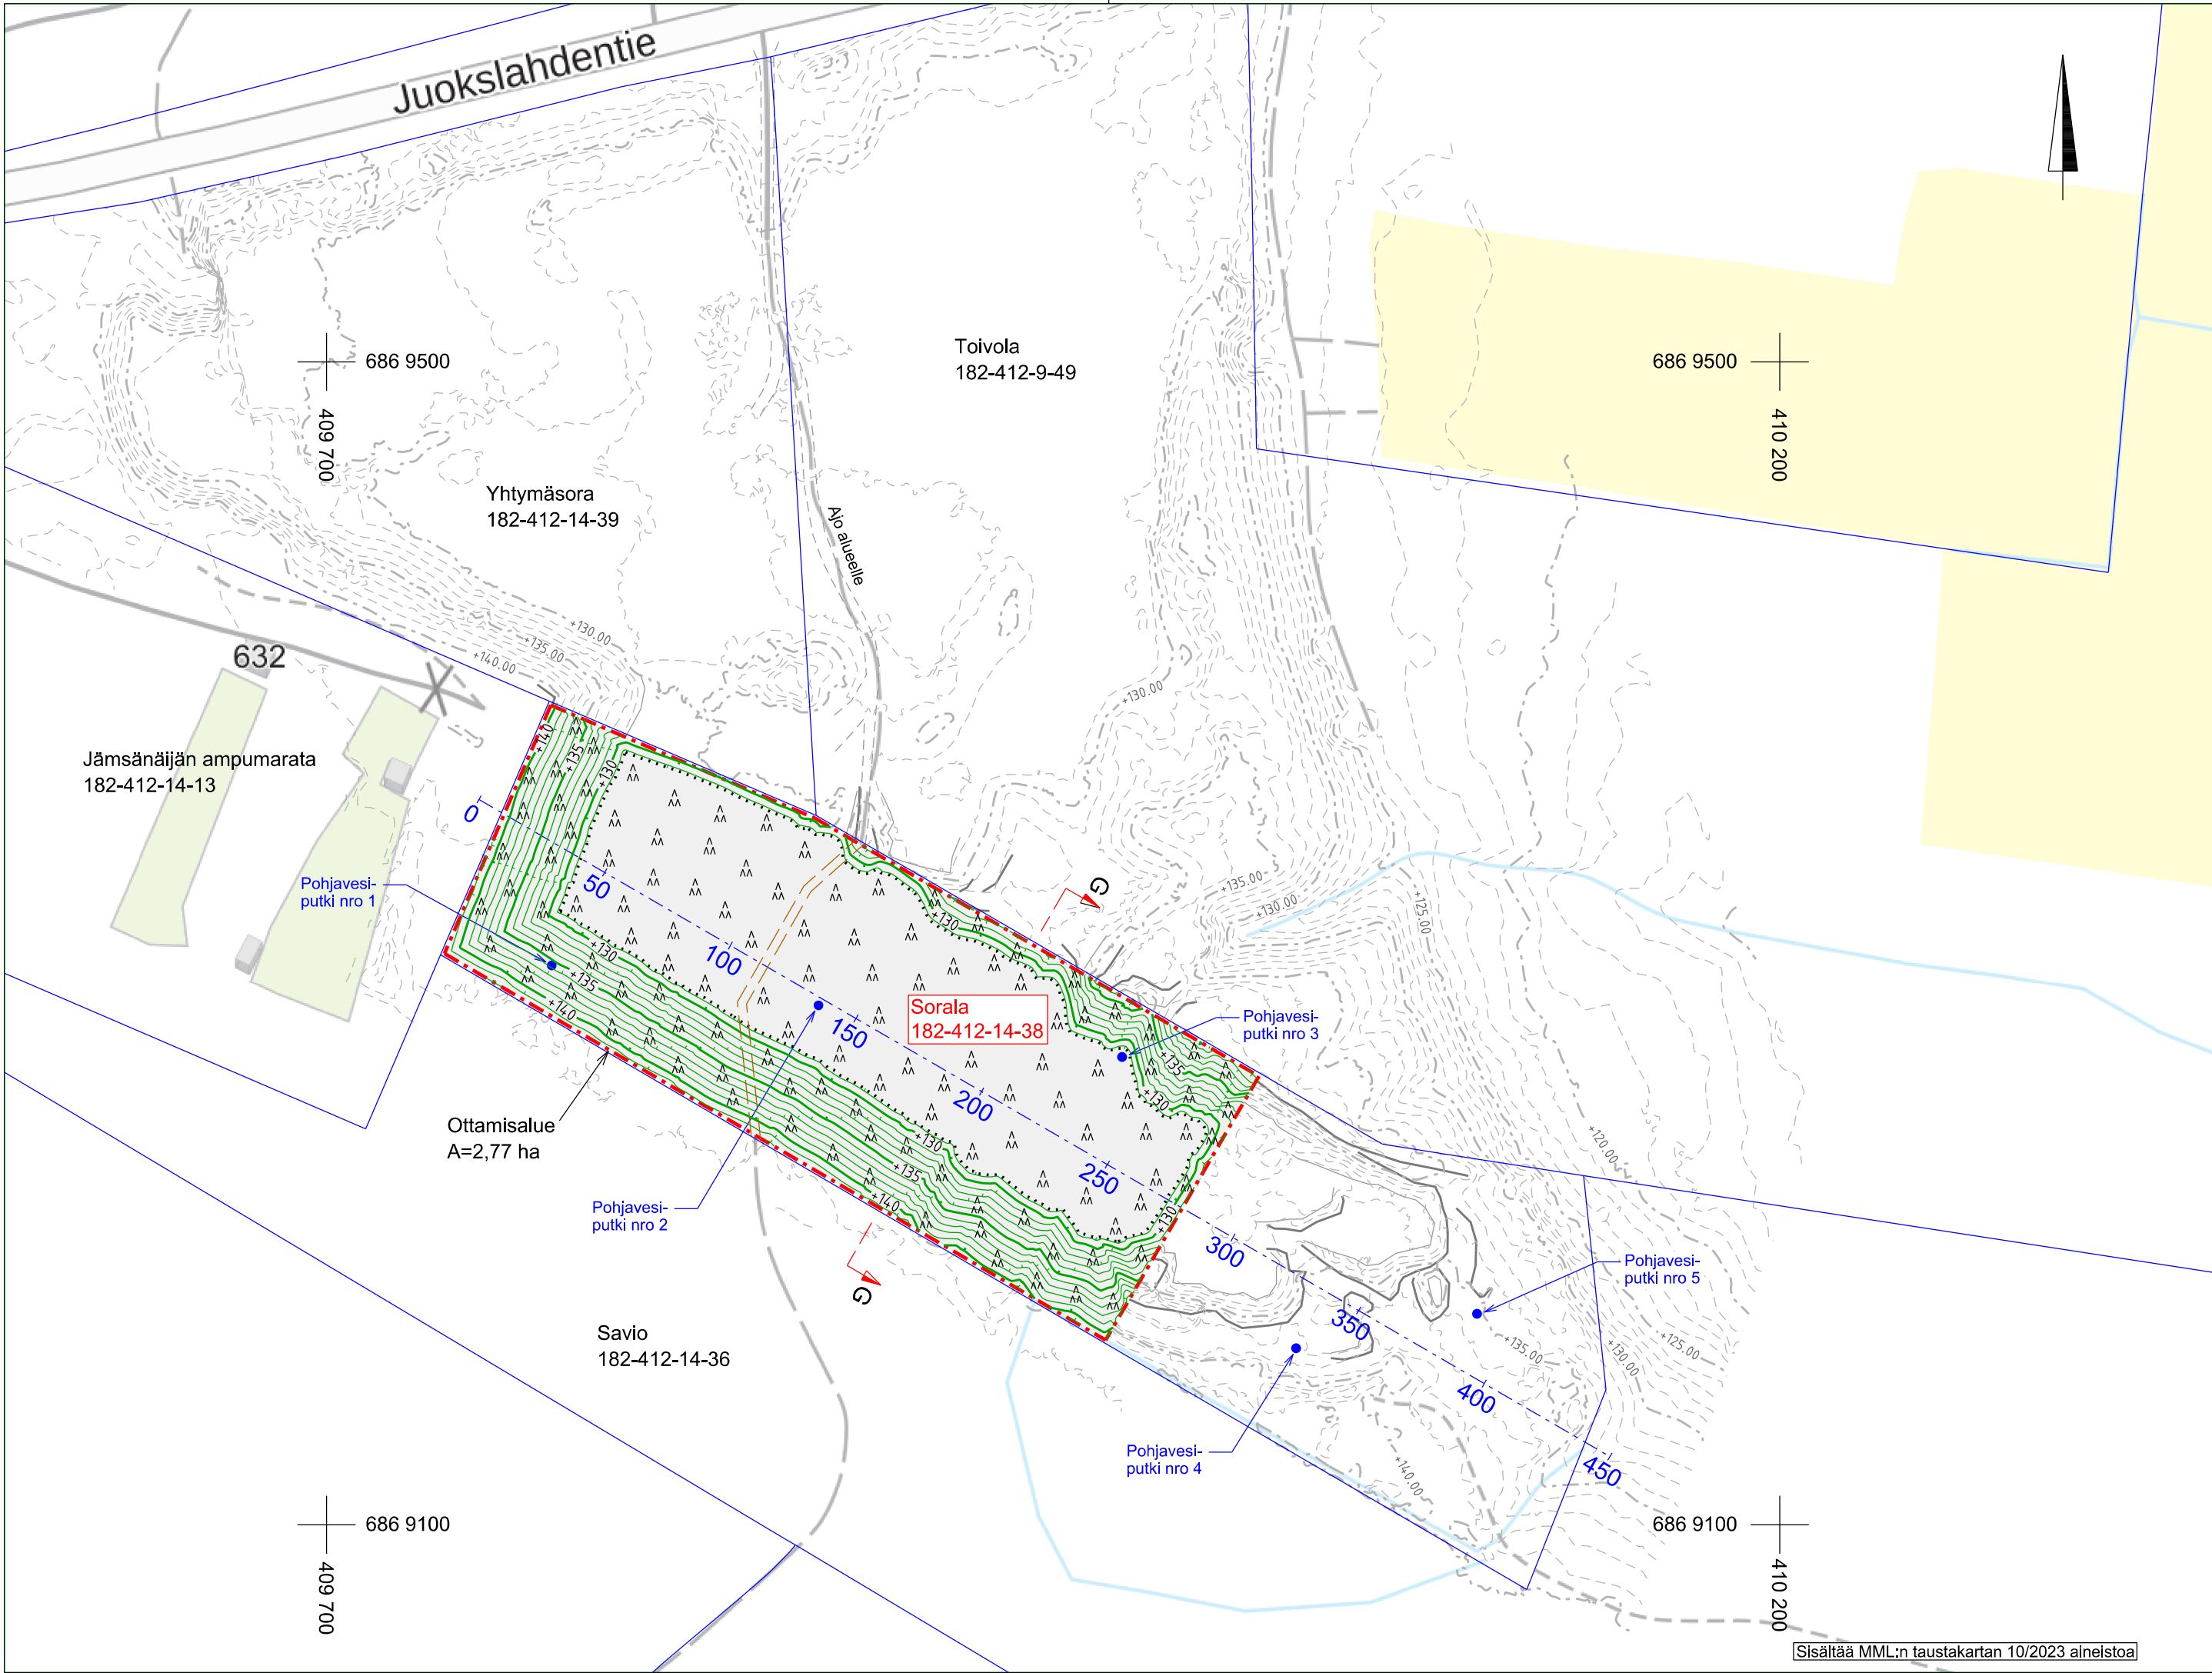

Merkinnät:

- Tilan raja
- Ottamisaalueen raja
- Maisemoidun luiskan taite
- Maisemoitu alue
- Leikkauksen paikka

Ottamisaalueen luiskat muotoillaan 1:2,5 kaltevuuteen tai loivemmiksi. Alueelta oton yhteydessä kertyneistä pintamaista levitetään pintakerros luiskiin ja alueen pohjalle. Lopuksi alue siistitään ja metsitetään, taimia 2500 kpl/ha.

Suunnitelman koordinaatti- ja korkeusjärjestelmä ETRS-TM35 / N2000

K.osa / Kylä Juokslahti	Kortteli / Tila Sorala	Tontti / Reknro 182-412-14-38	Viranomaisten merkintöjä	
Rakennustoimenpide			Piirustuslaji	Juokseva nro
Rakennuskohteen nimi ja osoite Jämsän Metalli ja Kuljetus Oy Maa-ainesten ottosuunnitelma Tila: Sorala 182-412-14-38 Jämsä			Piirustuksen sisältö	Mittakaava
			Lopputilannekartta	1:2000
ym-suunnittelu oy Teerikorventie 74 35820 Mänttä			Suunn.ala GEO	Työnro 2417523
			Piirustusnro S2	Tiedosto
Suunn. Juha Uotila			Muutos	
Päiväys 25.3.2024				