


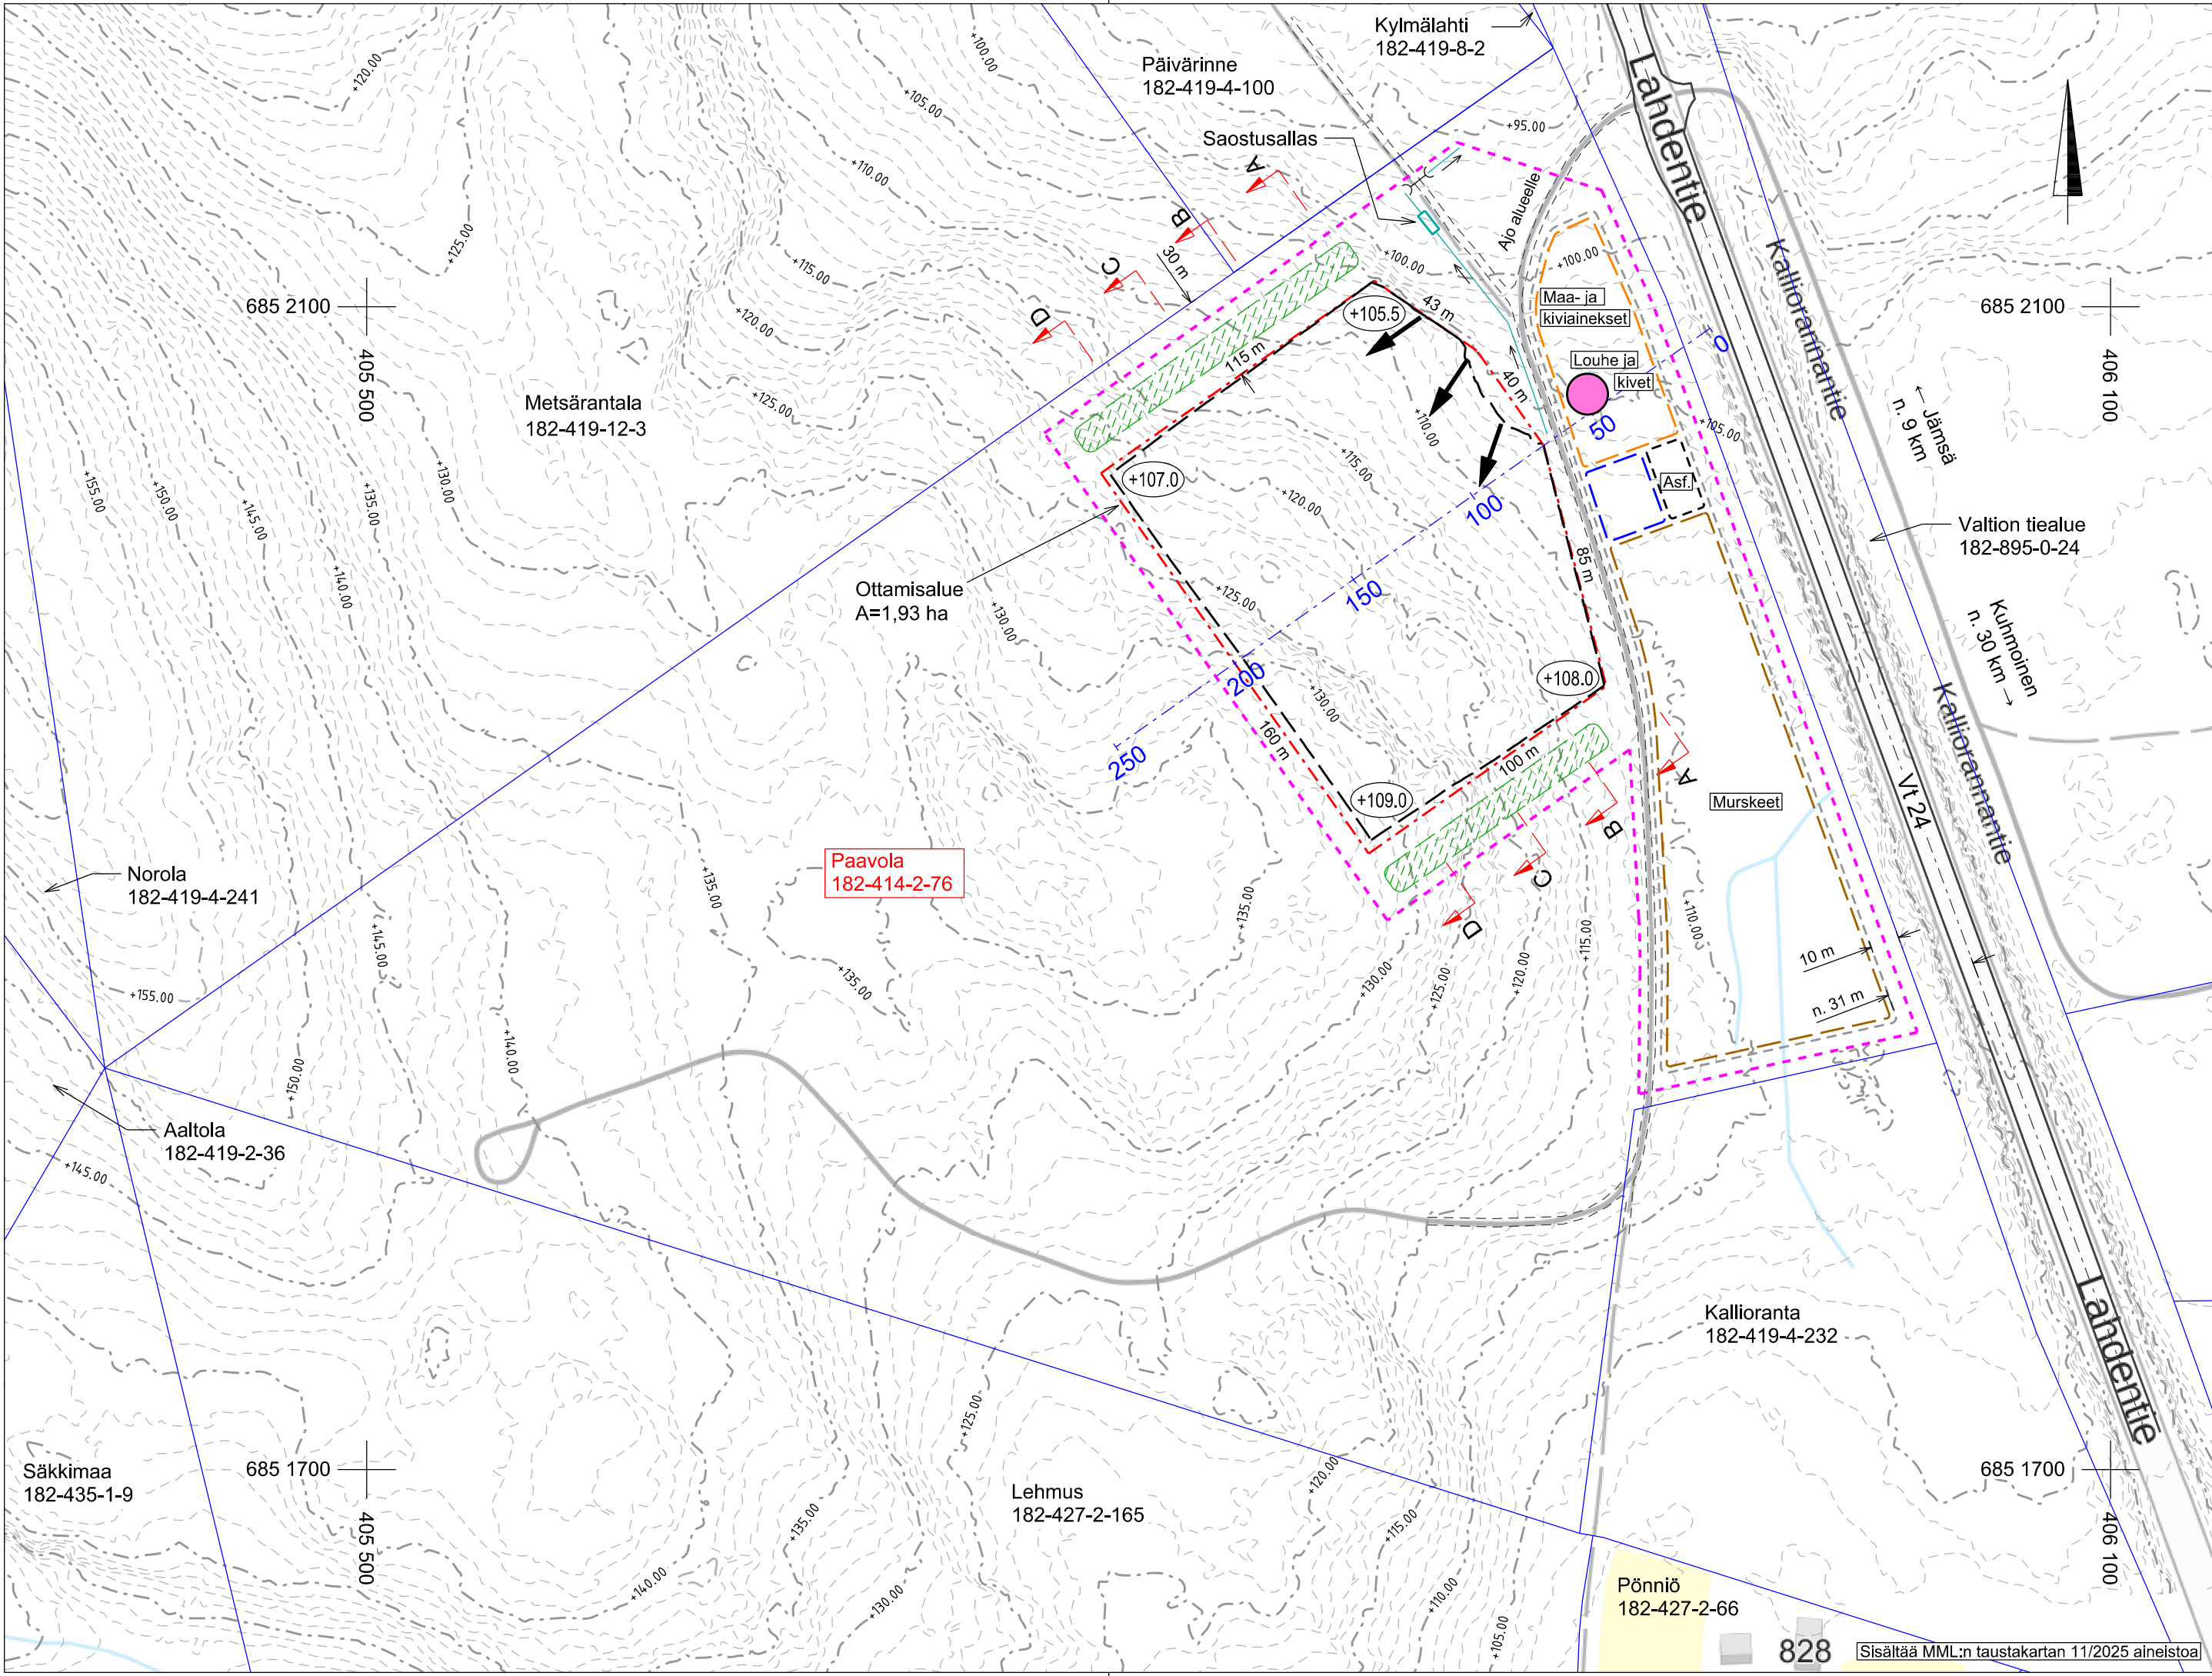

Merkinnät:

- Ottamistaso
- Tilan raja
- Suunnitelma-alueen raja
- Ottamisalueen raja
- Ottamisen reuna ottamistasolla
- Ottamisen suunta ensimmäisessä vaiheessa
- Murskauslaitoksen sijainti ensimmäisessä vaiheessa
- Leikkausten paikat
- Varastoalue
- Tukitoimintoalue
- Pintamaan varastointi

Suunnitelman koordinaatti- ja korkeusjärjestelmä ETRS-TM35 / N2000

|   |                            |                                 |                                              |              |  |  |
|---|----------------------------|---------------------------------|----------------------------------------------|--------------|--|--|
| K.osa / Kylä<br>Kaukiala   | Kortteli / Tila<br>Paavola | Tontti / Reknro<br>182-414-2-76 | Viranomaisten merkintöjä                     |              |  |  |
| Rakennustoimenpide   |                            |                                 | Piirustustyyppi                              | Juokseva nro |  |  |
| Rakennuskohteen nimi ja osoite<br>Maanrakennus J. Lindroos Oy<br>Maa-ainesten ottamissuunnitelma ja<br>ympäristölupahakemus<br>Tila: Paavola 182-414-2-76, Jämsä |                            |                                 | Piirustuksen sisältö                         | Mittakaava   |  |  |
|   |                            |                                 | Nykytilanne- ja ottosuunnitelmakartta 1:2000 |              |  |  |
| <b>ym-suunnittelu oy</b>   |                            | Suunn.ala                       | Työnro                                       |              |  |  |
|   |                            | GEO                             | 2517579                                      |              |  |  |
| Teerikorventie 74 35820 Mänttä   |                            | Piirustusnro                    | Tiedosto                                     |              |  |  |
|   |                            | S1                              |                                              |              |  |  |
| Suunn.<br>Juha Uotila   |                            | Muutos                          |                                              |              |  |  |
| Päiväys<br>31.12.2025   |                            |                                 |                                              |              |  |  |