


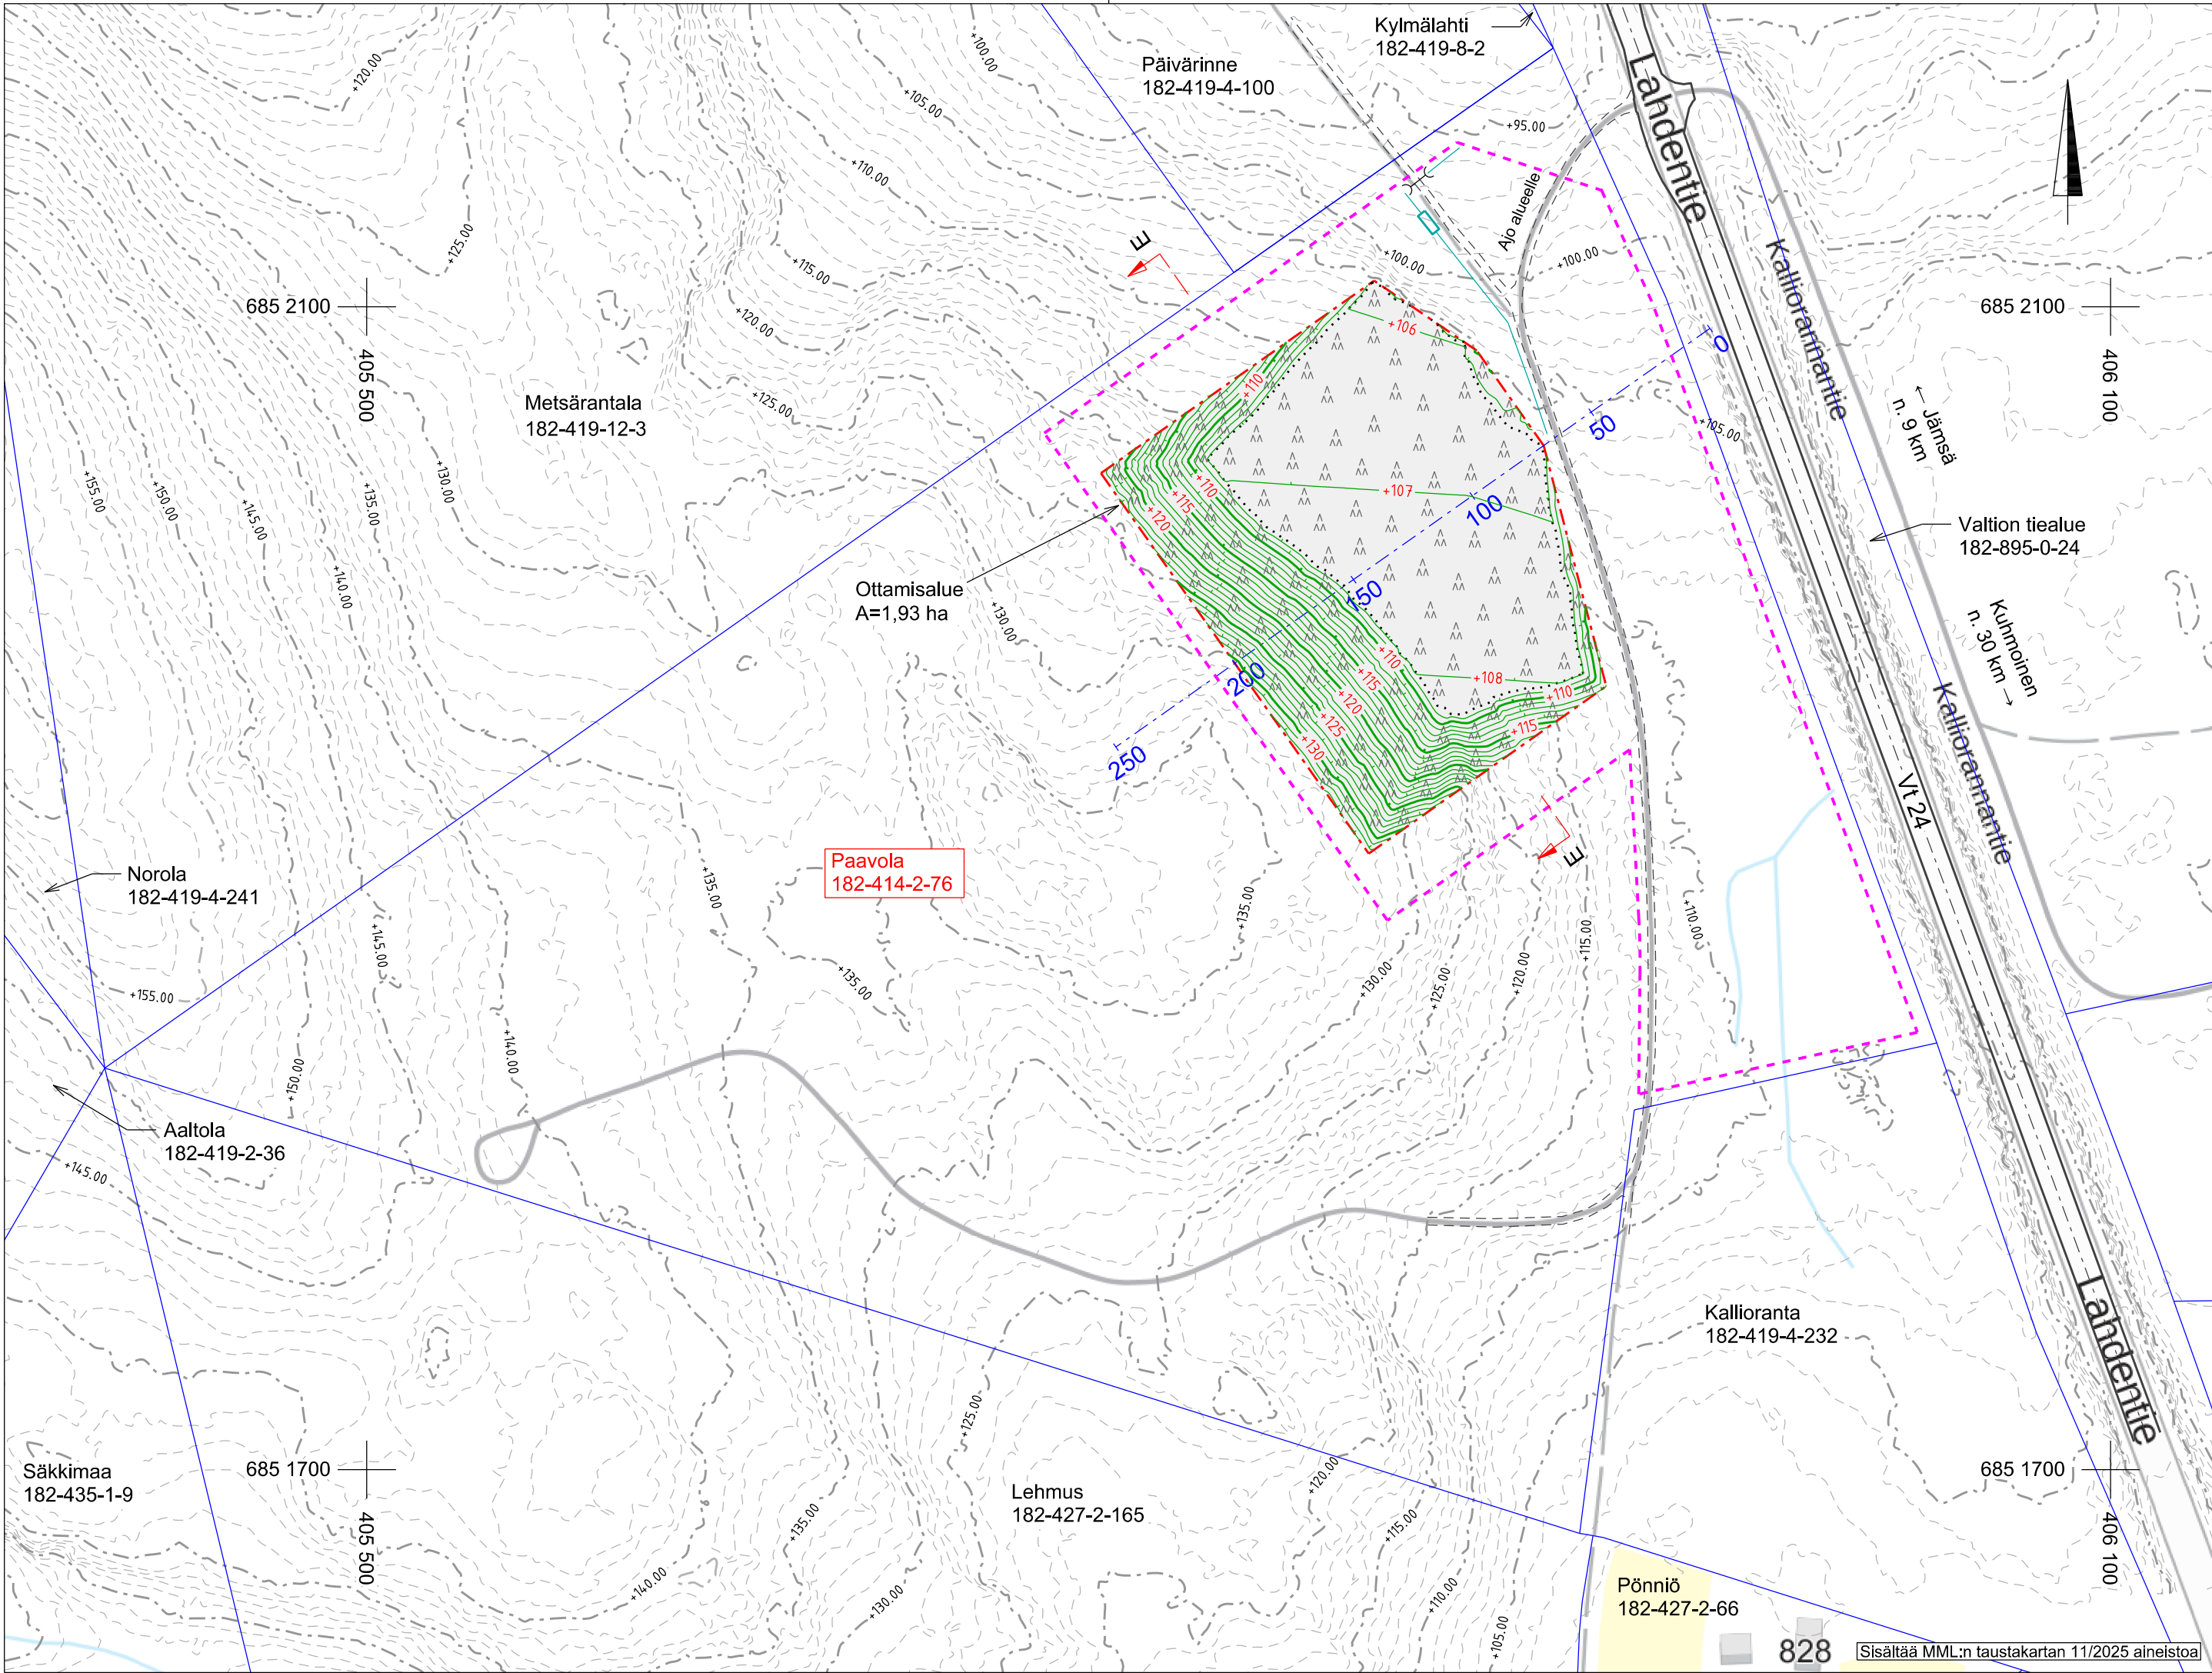

Merkinnät:

- Tilan raja
- Suunnitelma-alueen raja
- Ottamisaalueen raja
- Maisemoidun luiskan taite
- Maisemoitu alue
- Lopputilanneleikkaus

Ottamisaalueen luiskat muotoillaan 1:2 kaltevuuteen tai loivemmiksi. Muotoiluun käytetään kallion päältä poistettuja maa-aineksia sekä muualta tuotavia puhtaita maa- ja kiviaineksia. Tämän jälkeen luiskiin ja ottamisaalueen pohjalle levitetään pintakerros alueelta oton yhteydessä poistetuista pintamaista sekä muualta tuotavista ylijäämämaista. Lopuksi alue siistitään ja metsitetään, taimia 2500 kpl/ha.

Suunnitelman koordinaatti- ja korkeusjärjestelmä ETRS-TM35 / N2000

K.osa / Kylä Kaukiala	Kortteli / Tila Paavola	Tontti / Reknro 182-414-2-76	Viranomaisten merkintöjä	
Rakennustoimenpide			Piirustuslaji	Juokseva nro
Rakennuskohteen nimi ja osoite Maanrakennus J. Lindroos Oy Maa-ainesten ottamissuunnitelma ja ympäristölupahakemus Tila: Paavola 182-414-2-76, Jämsä			Piirustuksen sisältö Lopputilannekartta	Mittakaava 1:2000
 Teerikorventie 74 35820 Mänttä			Suunn.ala GEO	Työnro 2517579
			Piirustusnro S2	Tiedosto
Suunn. Juha Uotila			Muutos	
Päiväys 31.12.2025				