1:1000 / 1:1000

Pituusleikkaus 1-1

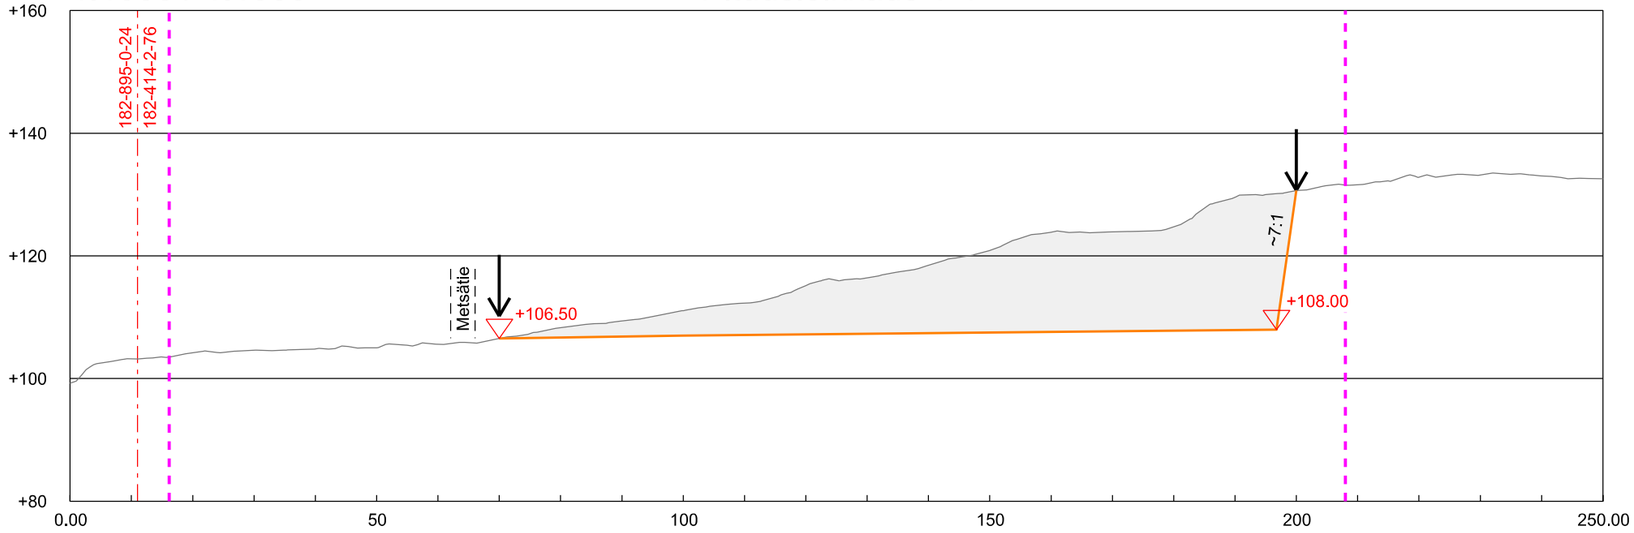

Merkinnät:

Tilan raja

Suunnitelma-alueen raja

Ottamisalueen/maisemoinnin raja

+106.50 Ottamistaso

~7:1 Louhintaluiska ottamisen aikana, kaltevuus ~7:1

Suunnitelman koordinaatti- ja korkeusjärjestelmä ETRS-TM35 / N2000

K.osa / Kylä Kaukiala	Kortteli / Tila Paavola	Tontti / Reknro 182-414-2-76	Viranomaisten merkintöjä
Rakennustoimenpide			Piirustuslaji / Juokseva nro
Rakennuskohteen nimi ja osoite Maanrakennus J. Lindroos Oy Maa-ainesten ottamissuunnitelma ja ympäristölupahakemus Tila: Paavola 182-414-2-76, Jämsä			Piirustuksen sisältö: Pituusleikkaus 1-1 Mittakaava: 1:1000/1:1000
ym-suunnittelu oy Teerikorventie 74 35820 Mänttä			Suunn.ala: GEO Työnro: 2517579 Piirustusnro: P1 Tiedosto
Suunn. Juha Uotila			Muutos
Päiväys 31.12.2025			