
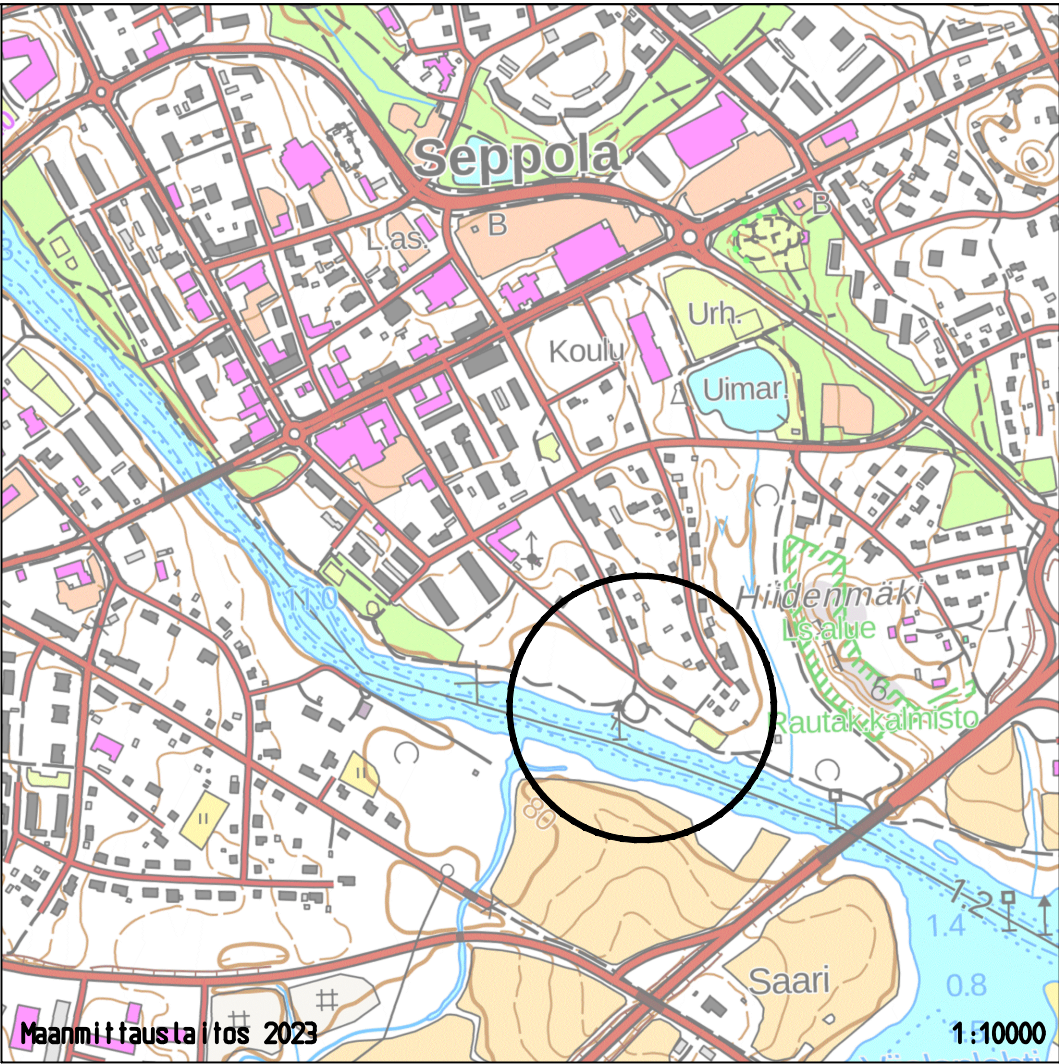


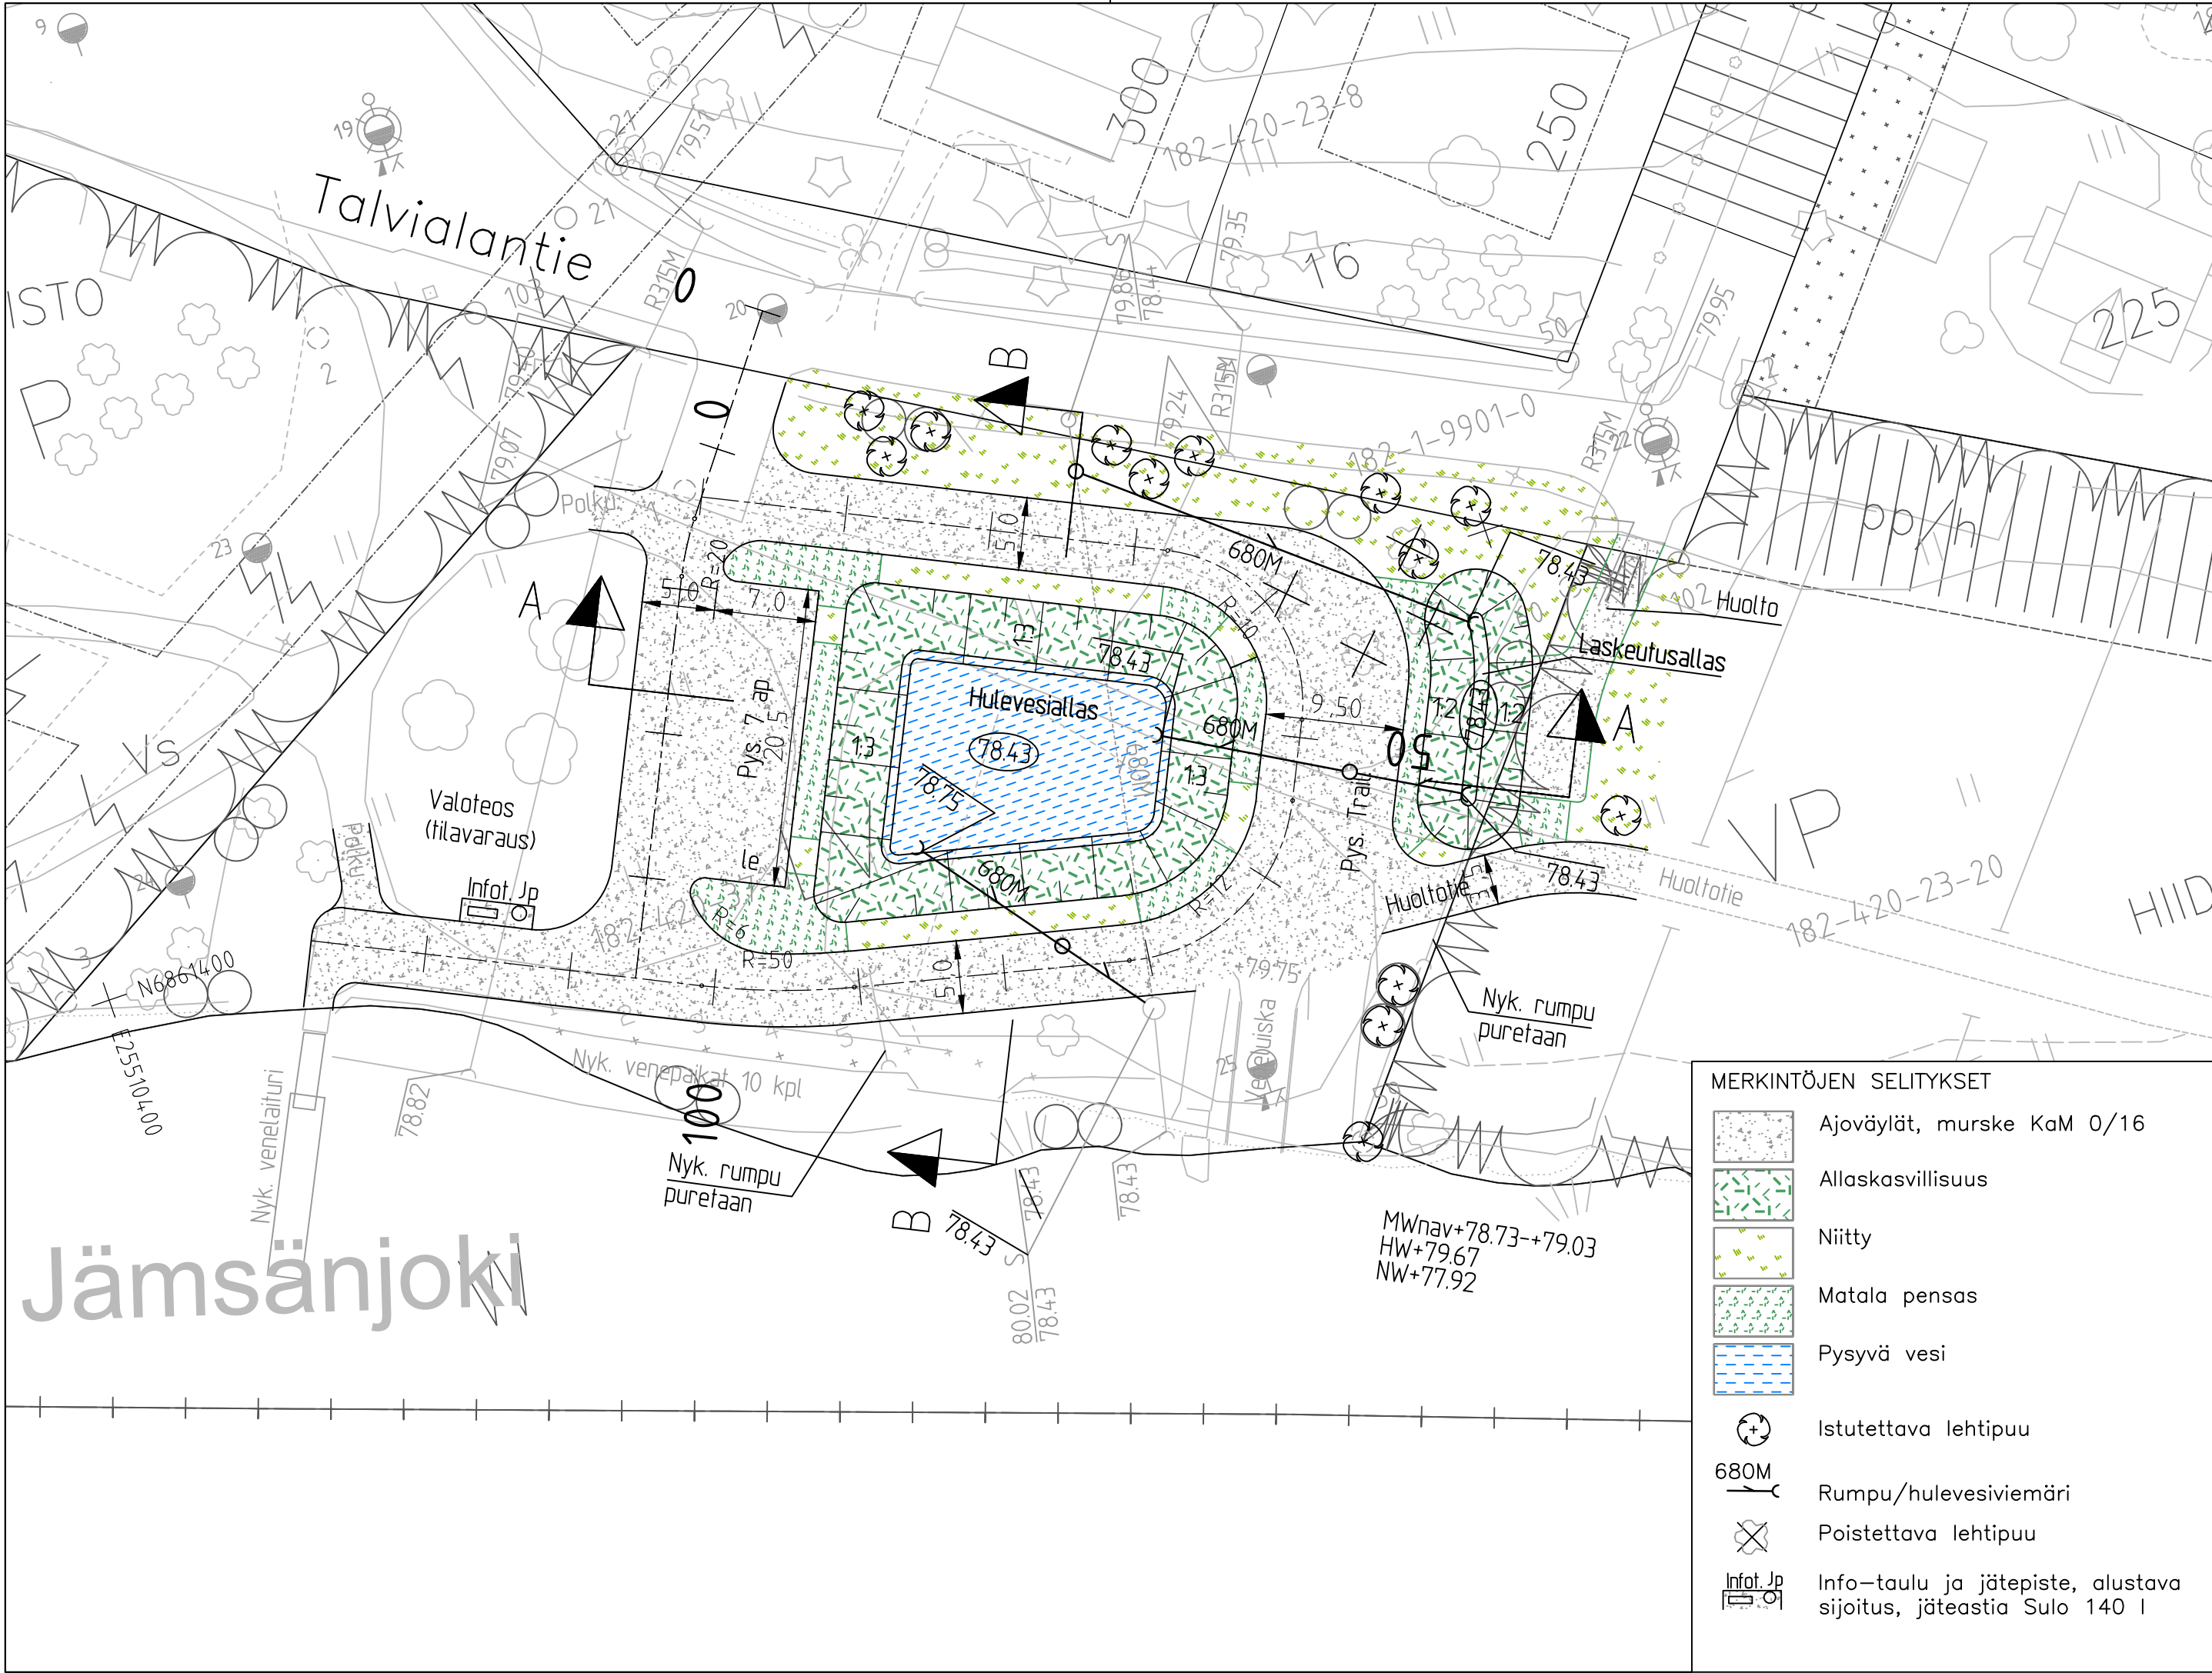

EHDOTUS EVLA			
NÄHTÄVILLÄ			
VAHVISTUS			
KADUNPITOPÄÄTÖS EVLA			
koordinaattijärjestelmä		etrs GK-25	
korkeusjärjestelmä		N2000	
k.osa/ kylä	kortteli/ tila	Tontti/ Rn:o	Viranomaisen merkintöjä
Rakennustoimenpide		Piirustuslaji	Juokseva nro
		rakennussuunnitelma	
Rakennuskohteen nimi ja osoite		Piirustuksen sisältö	Mittakaava
JÄMSÄN KAUPUNKI Talvialan satama		Asemapiirustus	1:400
Jämsä, Seppola			
	Ramboll Jääkärinkatu 33 50130 Mikkeli puh. 040 861 9314	Suunn. ala	Tiedosto
		TKA	1510095633
		Piirustusnro	Piirustuksia Muutos
		95633-1	
hyv.	suunn. KivK	piirt.	pvm 11.2.2026