



Sijaintikartta Saavutettavampi Himos, suunnitelmaehdotus

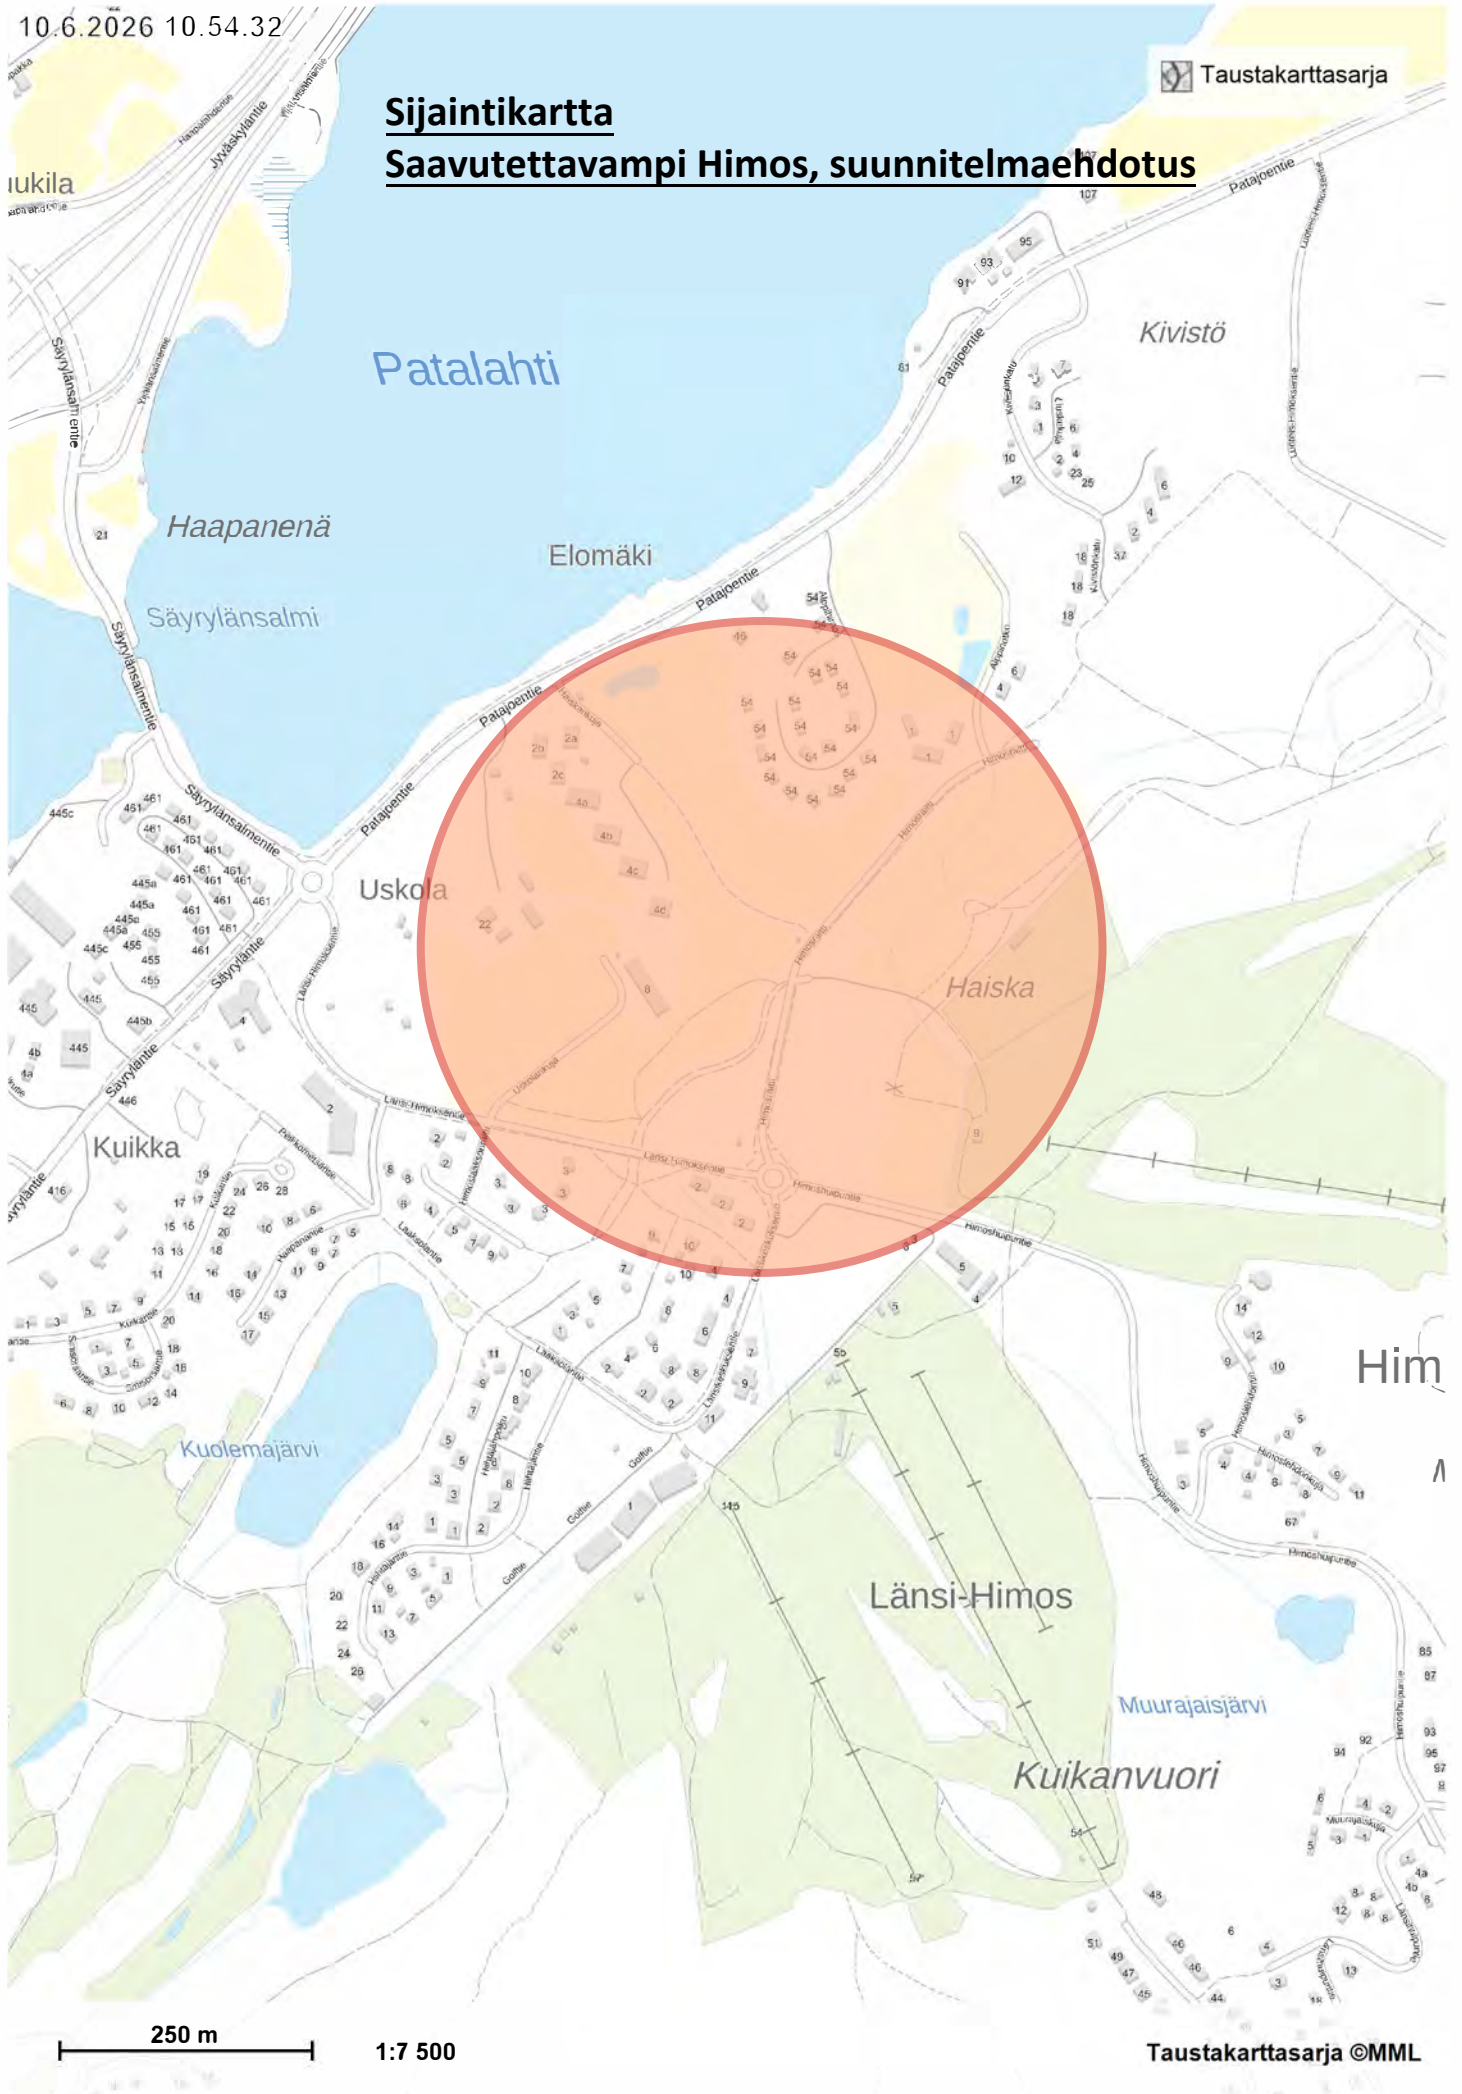

250 m




1:7 500

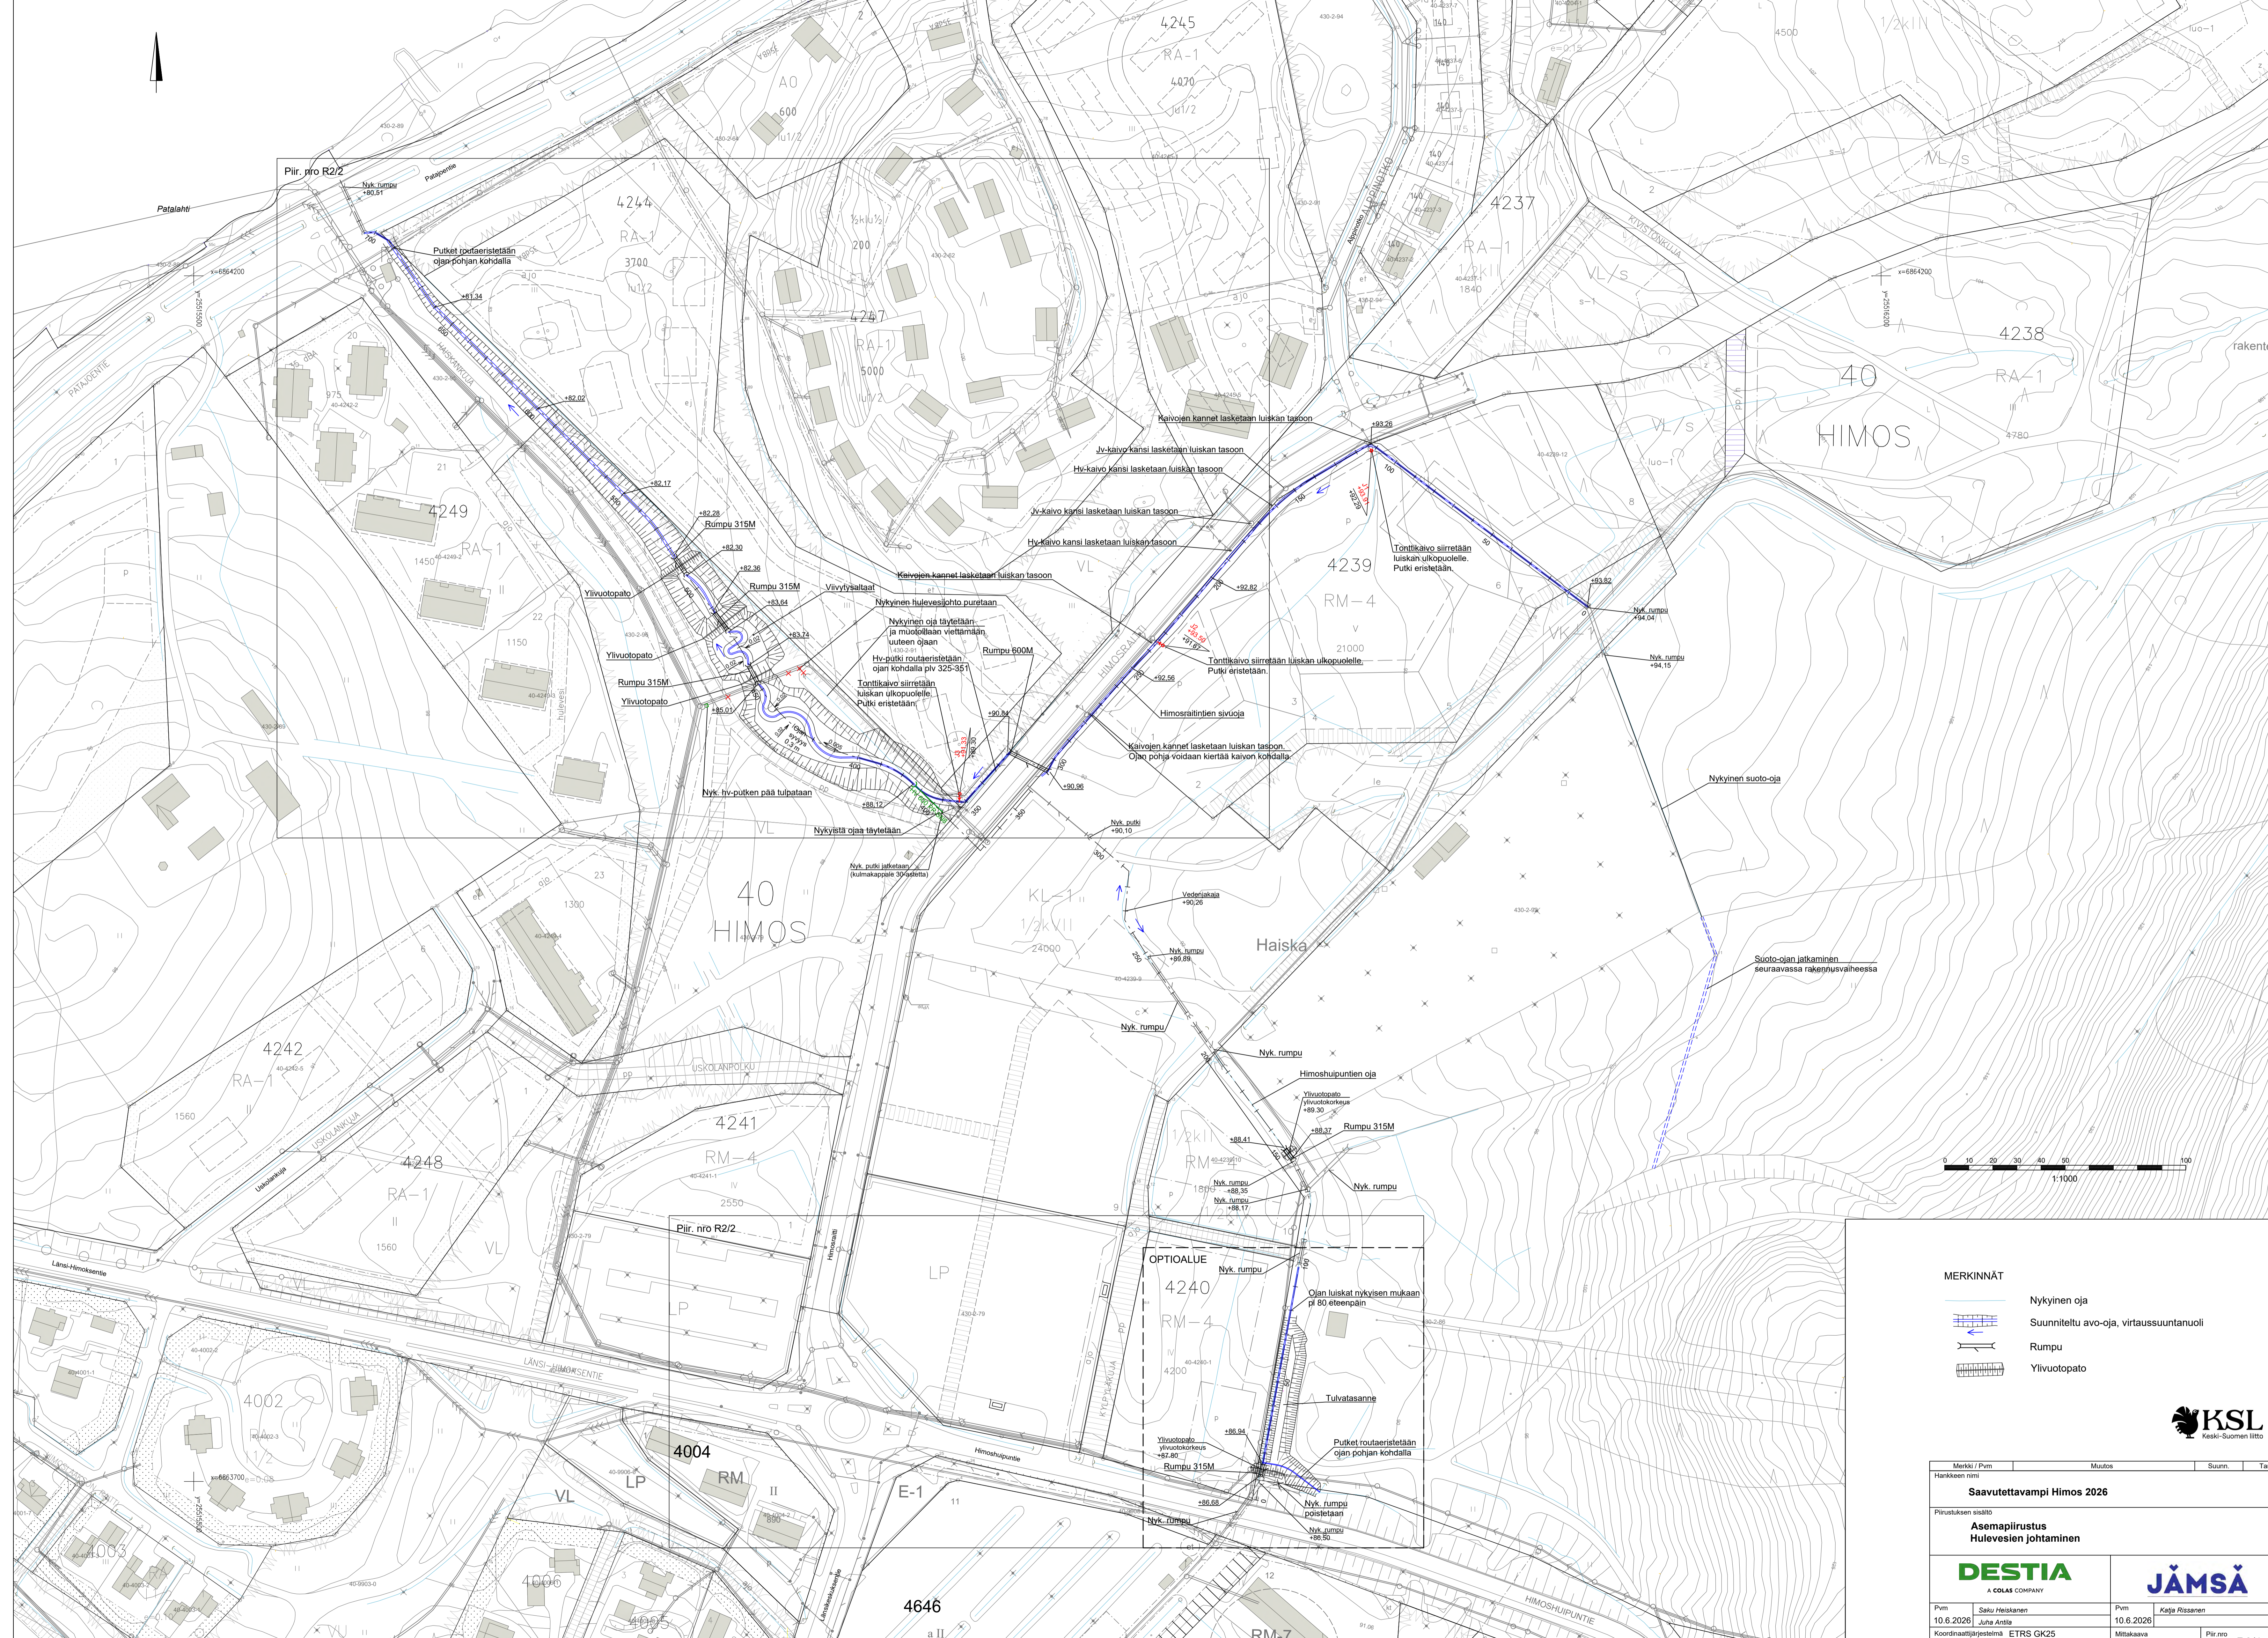

- MERKINNÄT**
- Nykyinen oja
 - Suunniteltu avo-oja, virtausuuntanuoli
 - Rumpu
 - Ylivuotopato



Merkki / Pvm	Muutos	Suunn.	Tark.
Hankkeen nimi			
Saavutettavampi Himos 2026			
Pirustuksen sisältö			
Asemapiirustus Hulevesien johtaminen			
DESTIA A COLAS COMPANY		JÄMSÄ	
Pvm	Saku Heiskanen	Pvm	Katja Rissanen
10.6.2026	Juha Antta	10.6.2026	
Koordinaattijärjestelmä	ETRS GK25	Mittakaava	Piir.nro
Korkeusjärjestelmä	N2000	1:1000	R2/1

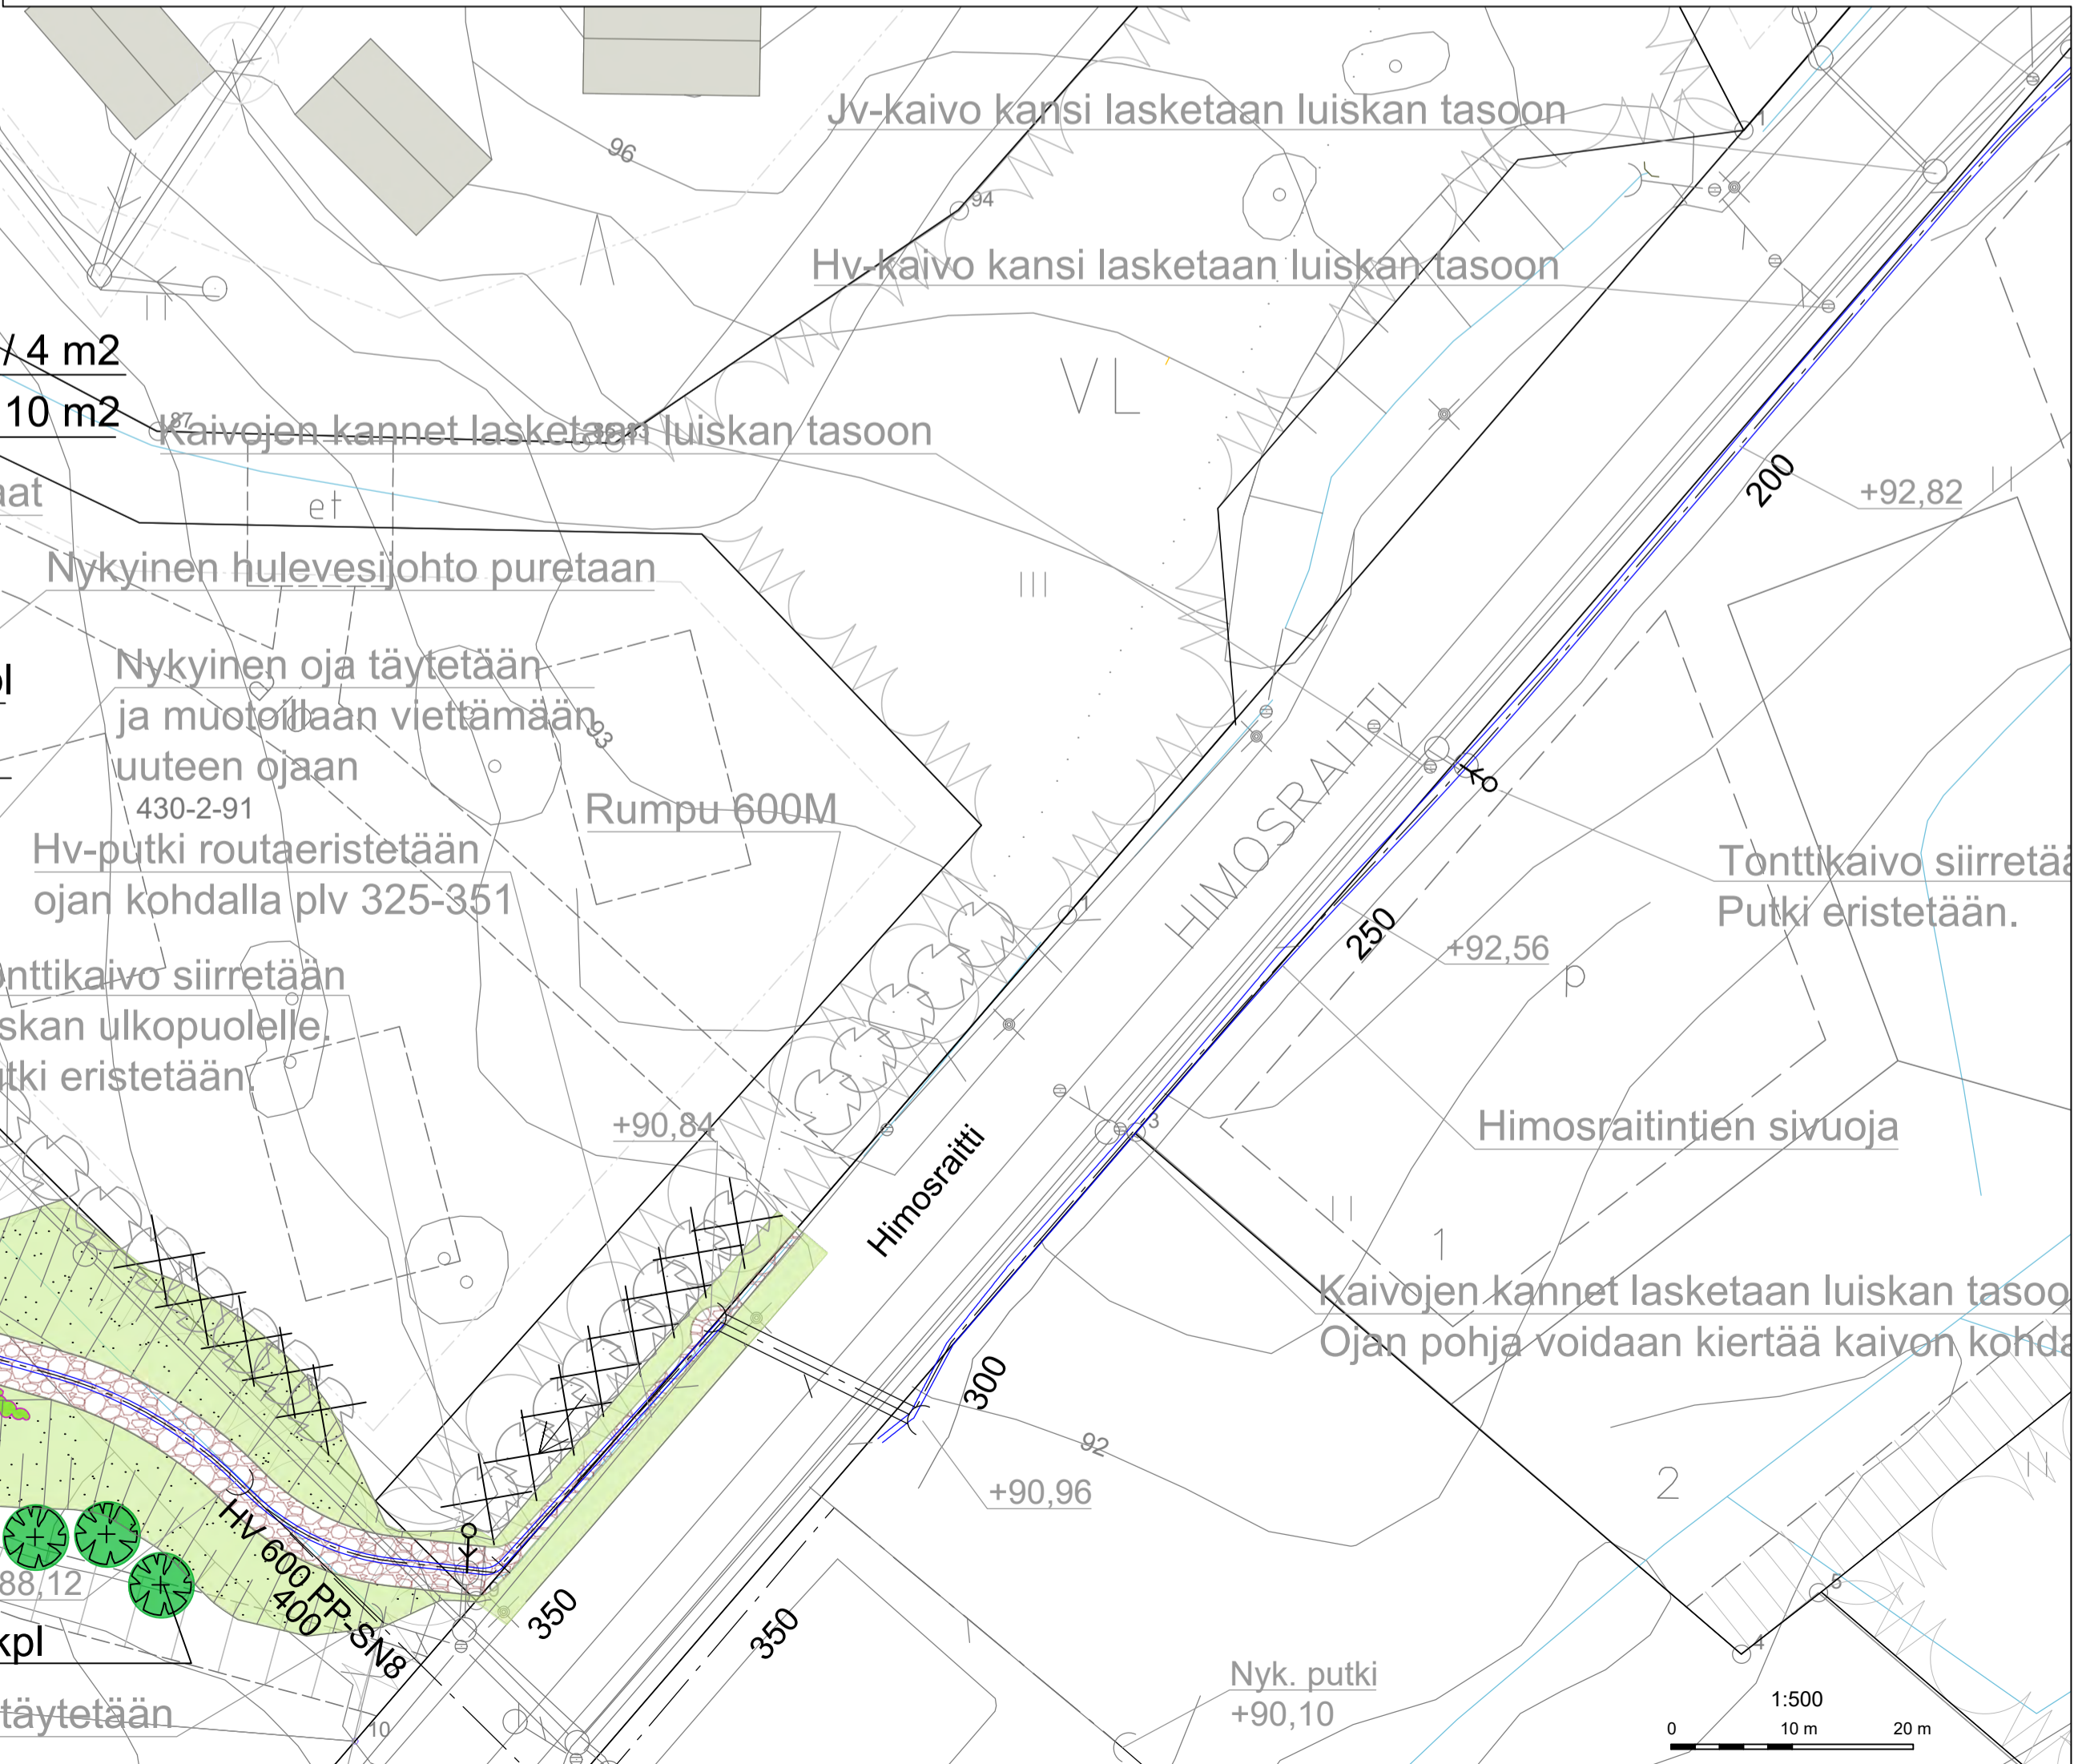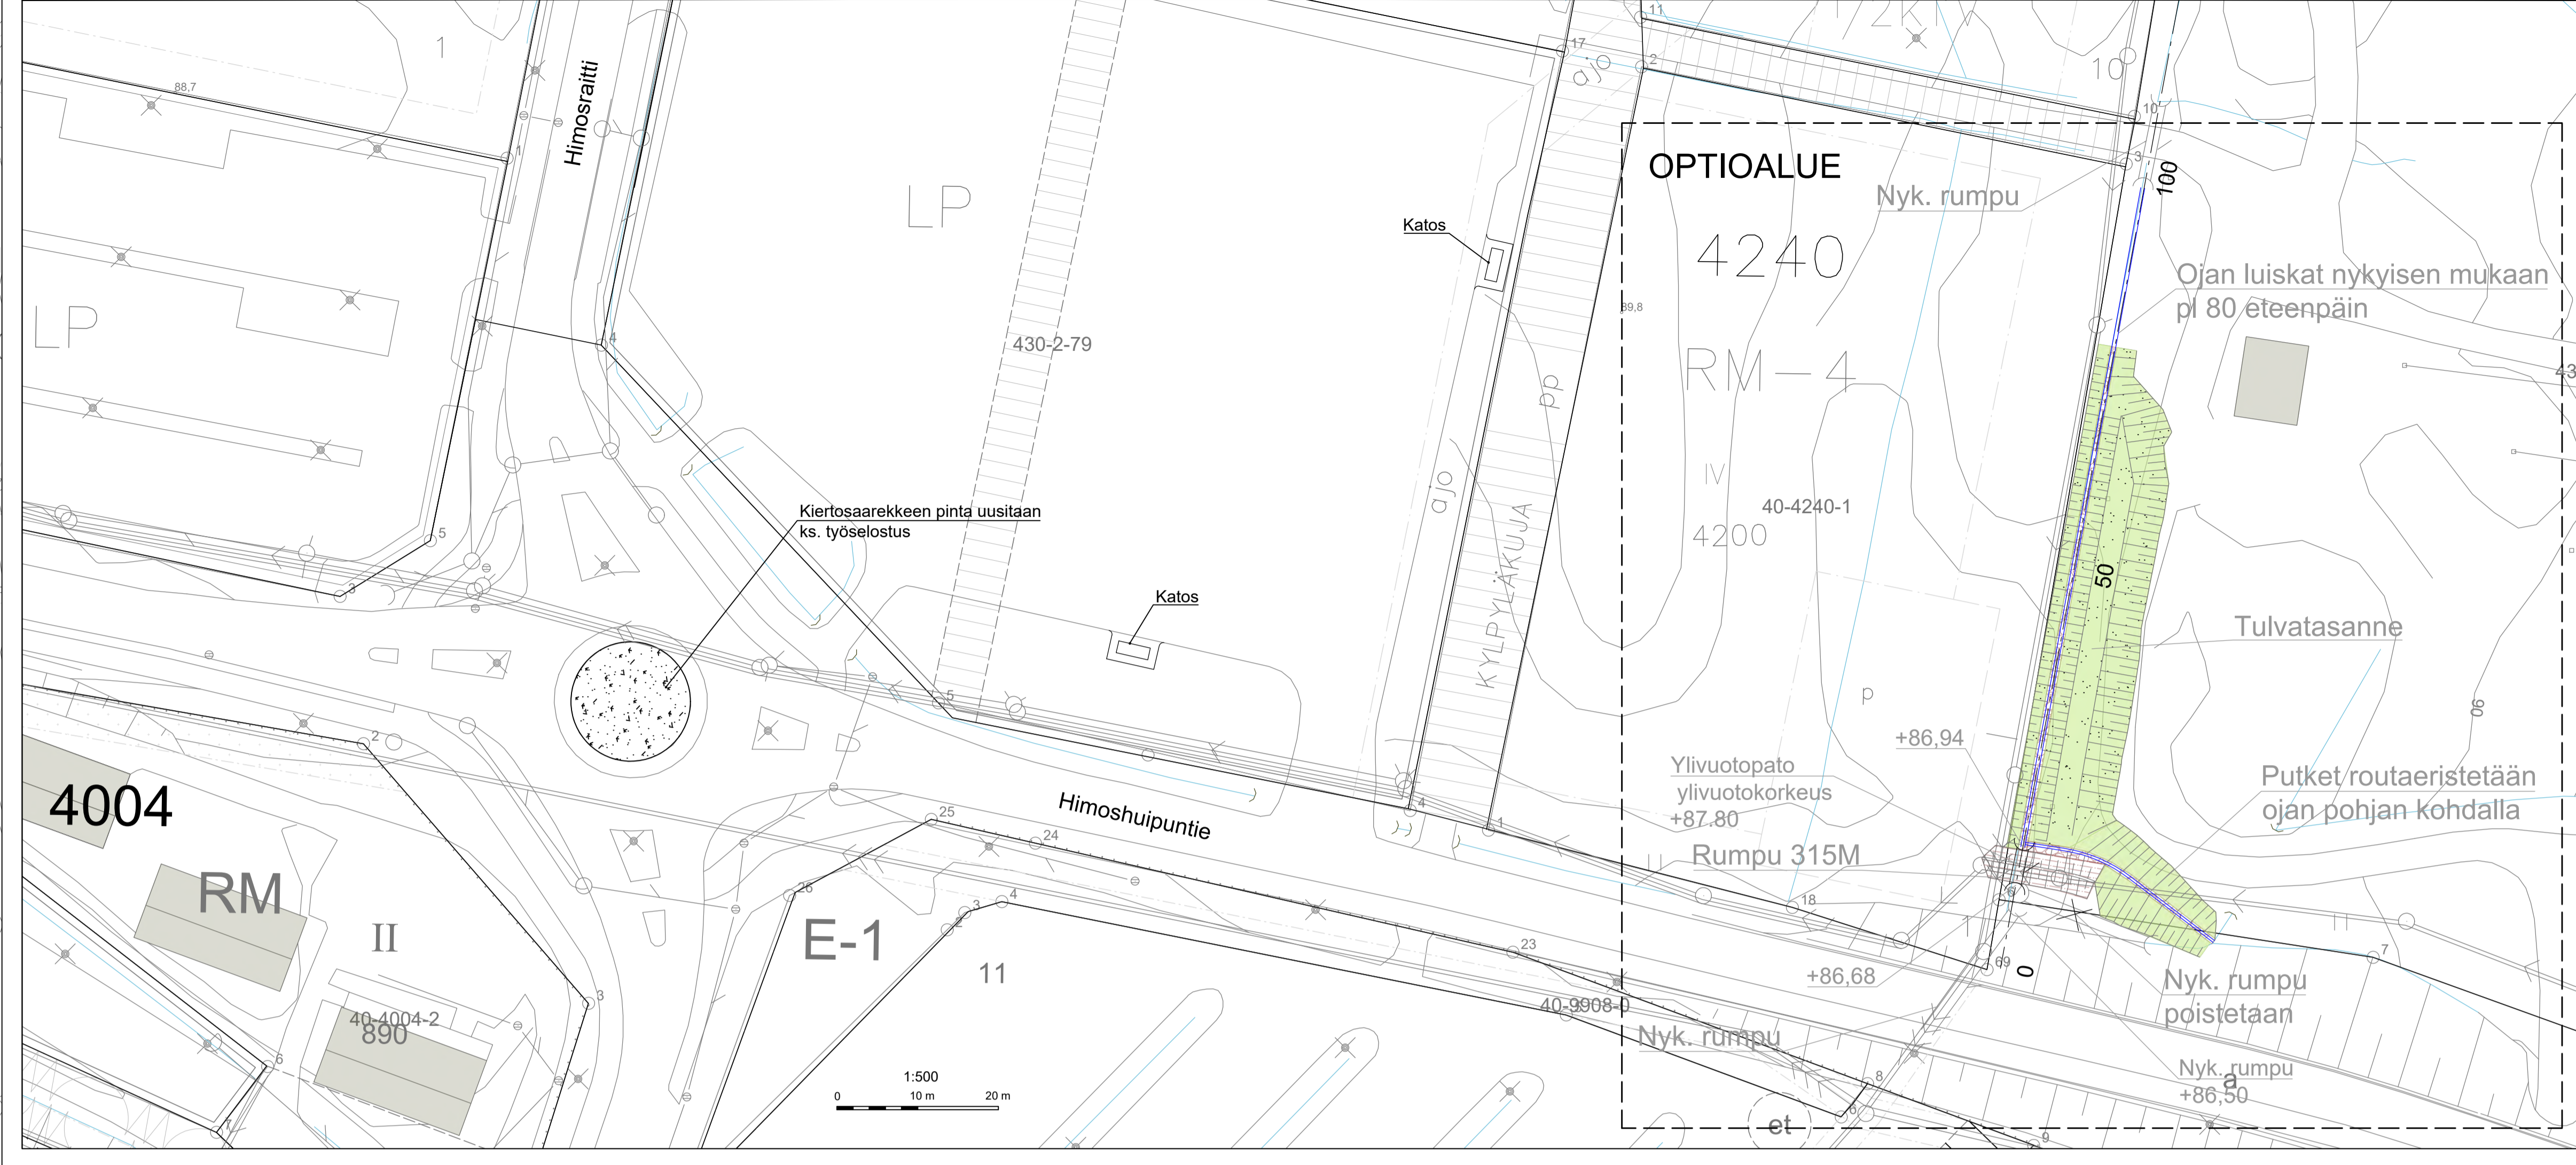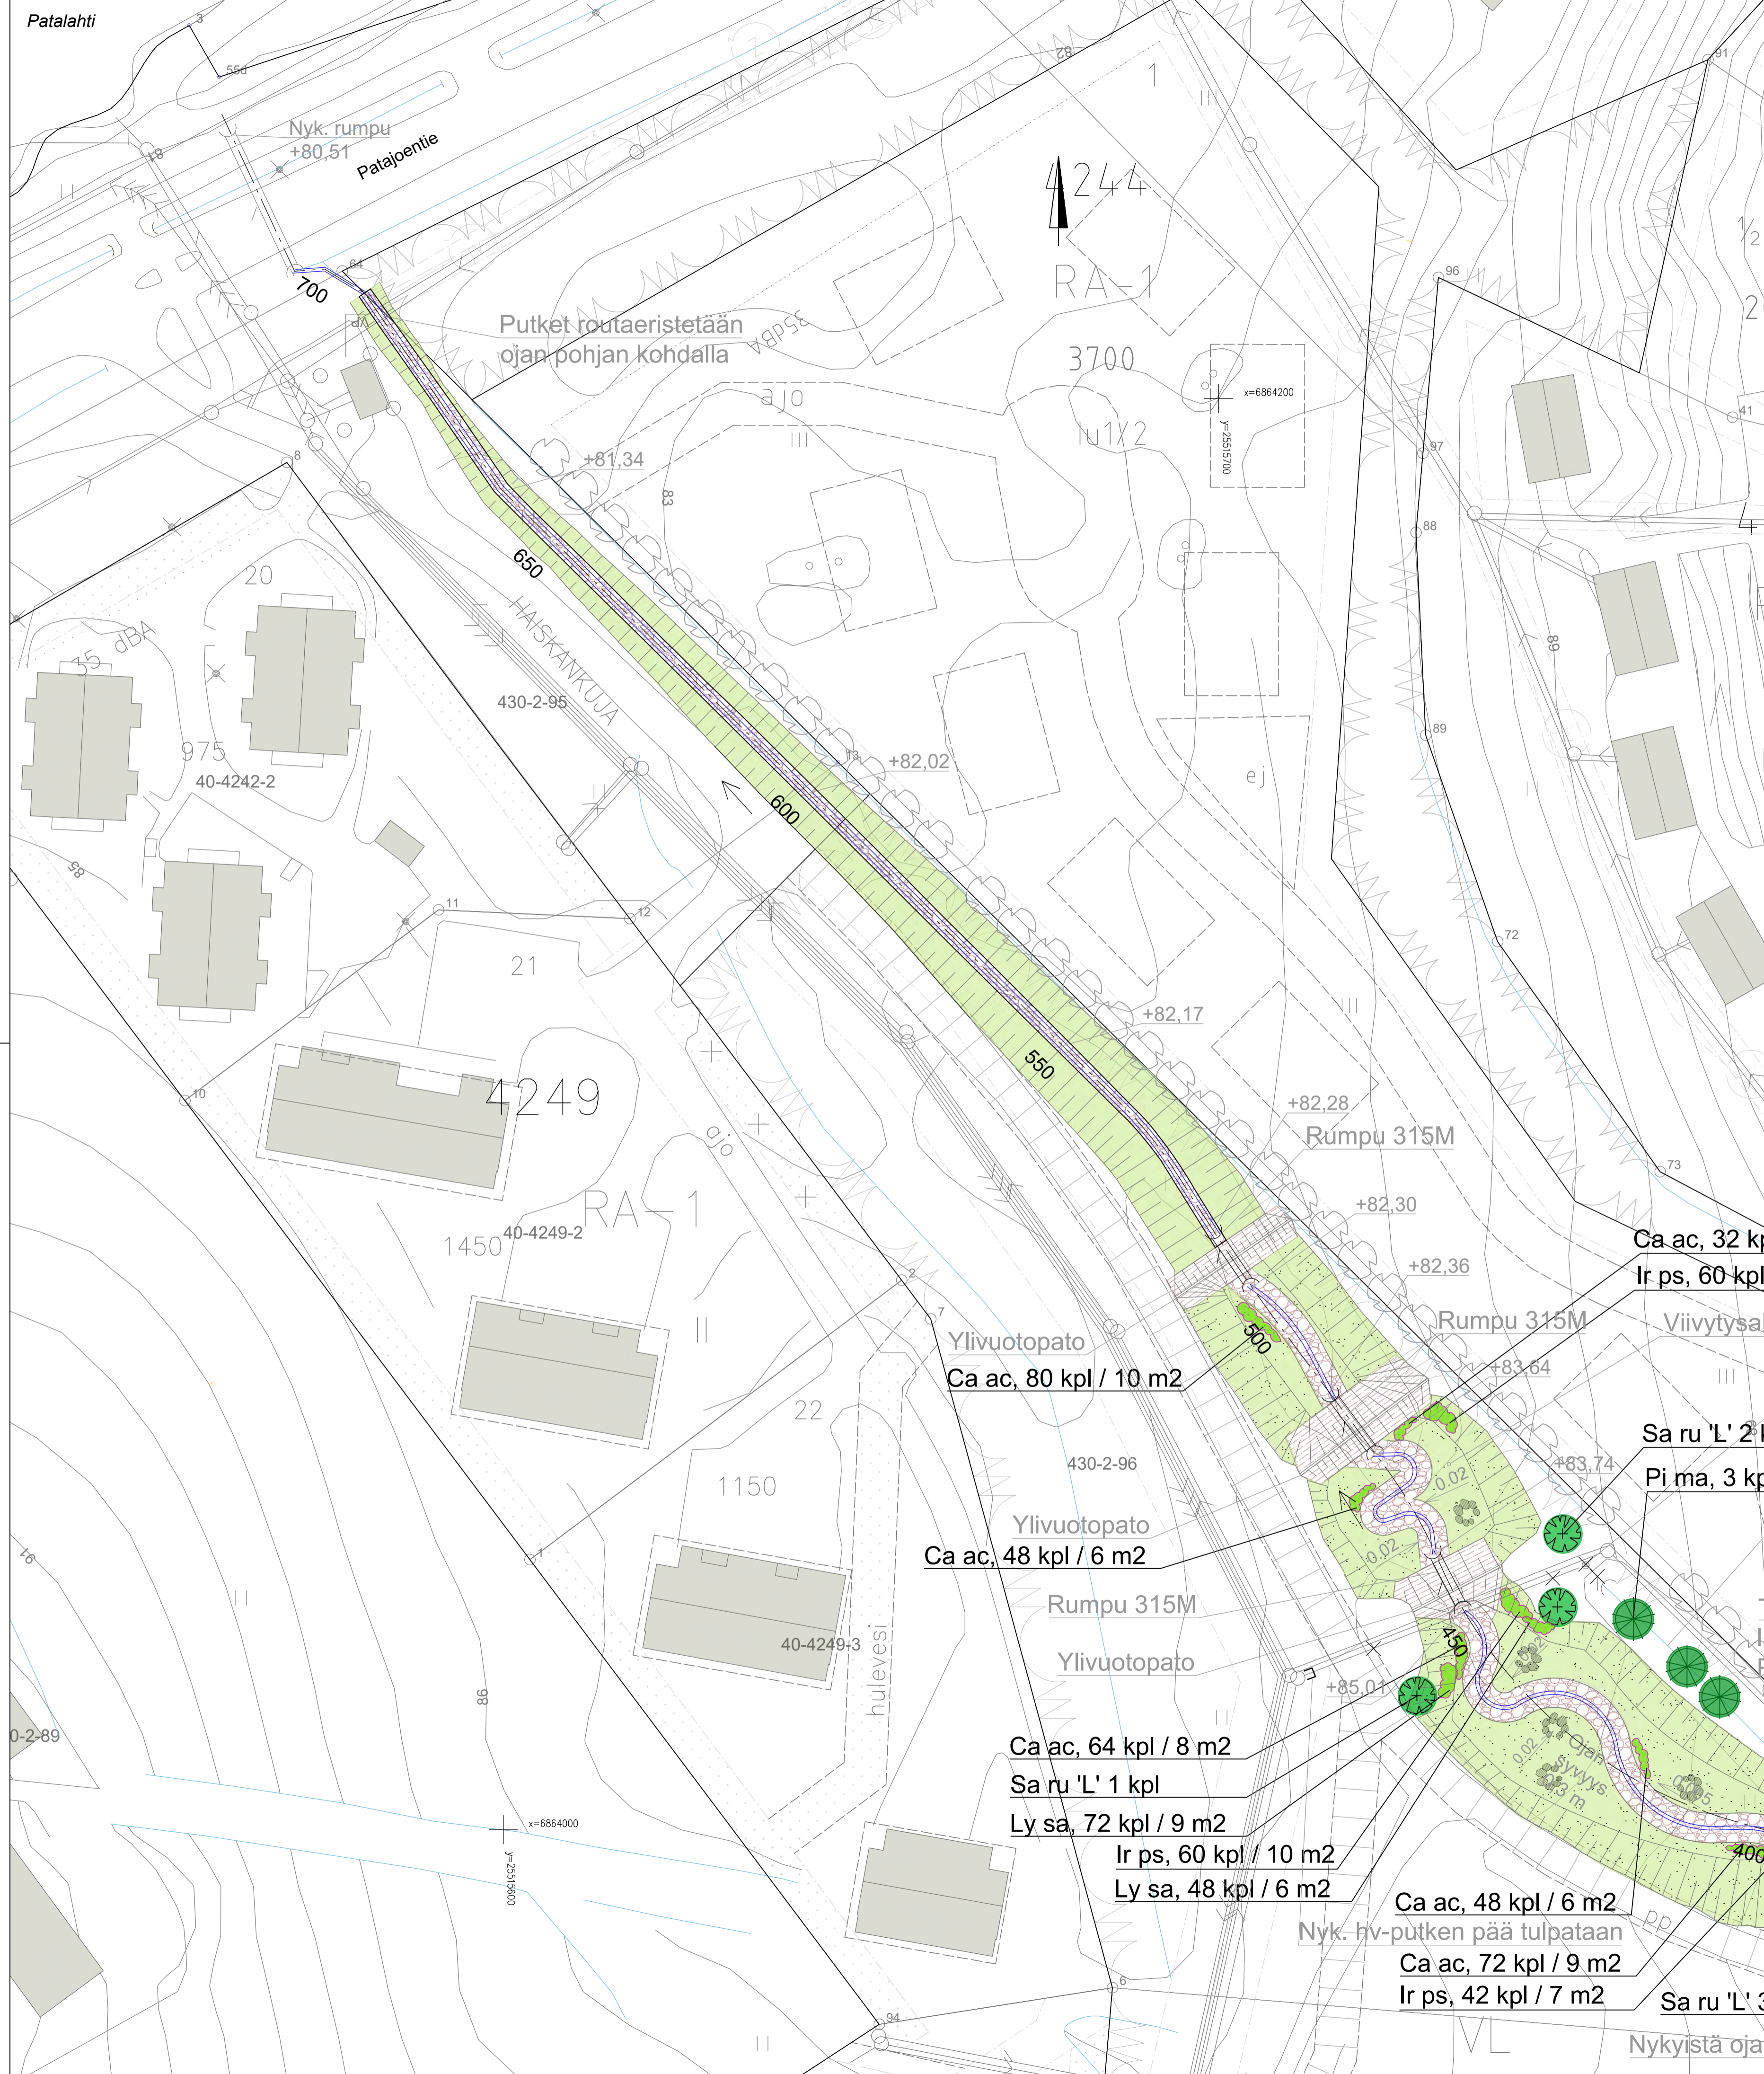

- MERKINNÄT**
- Nykyinen säilyvä lehtipuu (puiden sijainnit arvioitu ilmakuvan perusteella)
 - Poistettava puu (puiden sijainnit arvioitu ilmakuvan perusteella)
 - Istutettava lehtipuu, isoriippasalava 'Lasipalatsi'
 - Istutettava havupuu, mustakuusi
 - Tulvaniitty, kylvö (ks. työselostus)
 - Tulvaniitty, siemenerosiomatto (ks. työselostus)
 - Kosteikkoperenna keltakurjenmieikka, rantakukka, viiltosara
 - Pato (ks. työselostus)
 - Eroosiosuojaus, seulanpääkivi: 90 % koko 100-200 mm, 10 % koko 250-400 mm
 - Maakivi, ks työselostus




KASVILUETTELO

Tunnus	Nimi	Ist.koko	Ist.tiheys	kpl
Puut				
Sa ru 'L'	Salix x rubens 'Lasipalatsi', isoriippasalava Lasipalatsi	rym 12-14 cm		6
Pi ma,	Picea mariana, mustakuusi	100-125 cm		3
Kosteikkoperennat				
Ca ac,	Cares acuta, viiltosara	astiataimi	35x35 cm (8 kpl /m2)	296kpl / 37m2
Ir ps,	Inis pseudocorus, keltakurjenmieikka	astiataimi	40x40 cm (6 kpl /m2)	162kpl / 27m2
Ly sa,	Lythrum salicaria, pohjanrantakukka	astiataimi	35x35 cm (8 kpl /m2)	120kpl / 15m2


rym = rungon ympärysmitta 1 m korkeudella mitattuna



Merkki / Pvm	Muutos	Suunn.	Tark.
Hankkeen nimi Saavutettavampi Himos 2026			
Pirustuksen sisältö Asemapiirustus Ympäristö			
DESTIA A COLAS COMPANY		JÄMSÄ	
Pvm 10.6.2026	Tuula Karhunen Juha Anttila	Pvm 10.6.2026	Katja Rissanen
Koordinaattijärjestelmä Korkeusjärjestelmä	ETRS GK25 N2000	Mittakaava 1:500	Piir.no R2/2

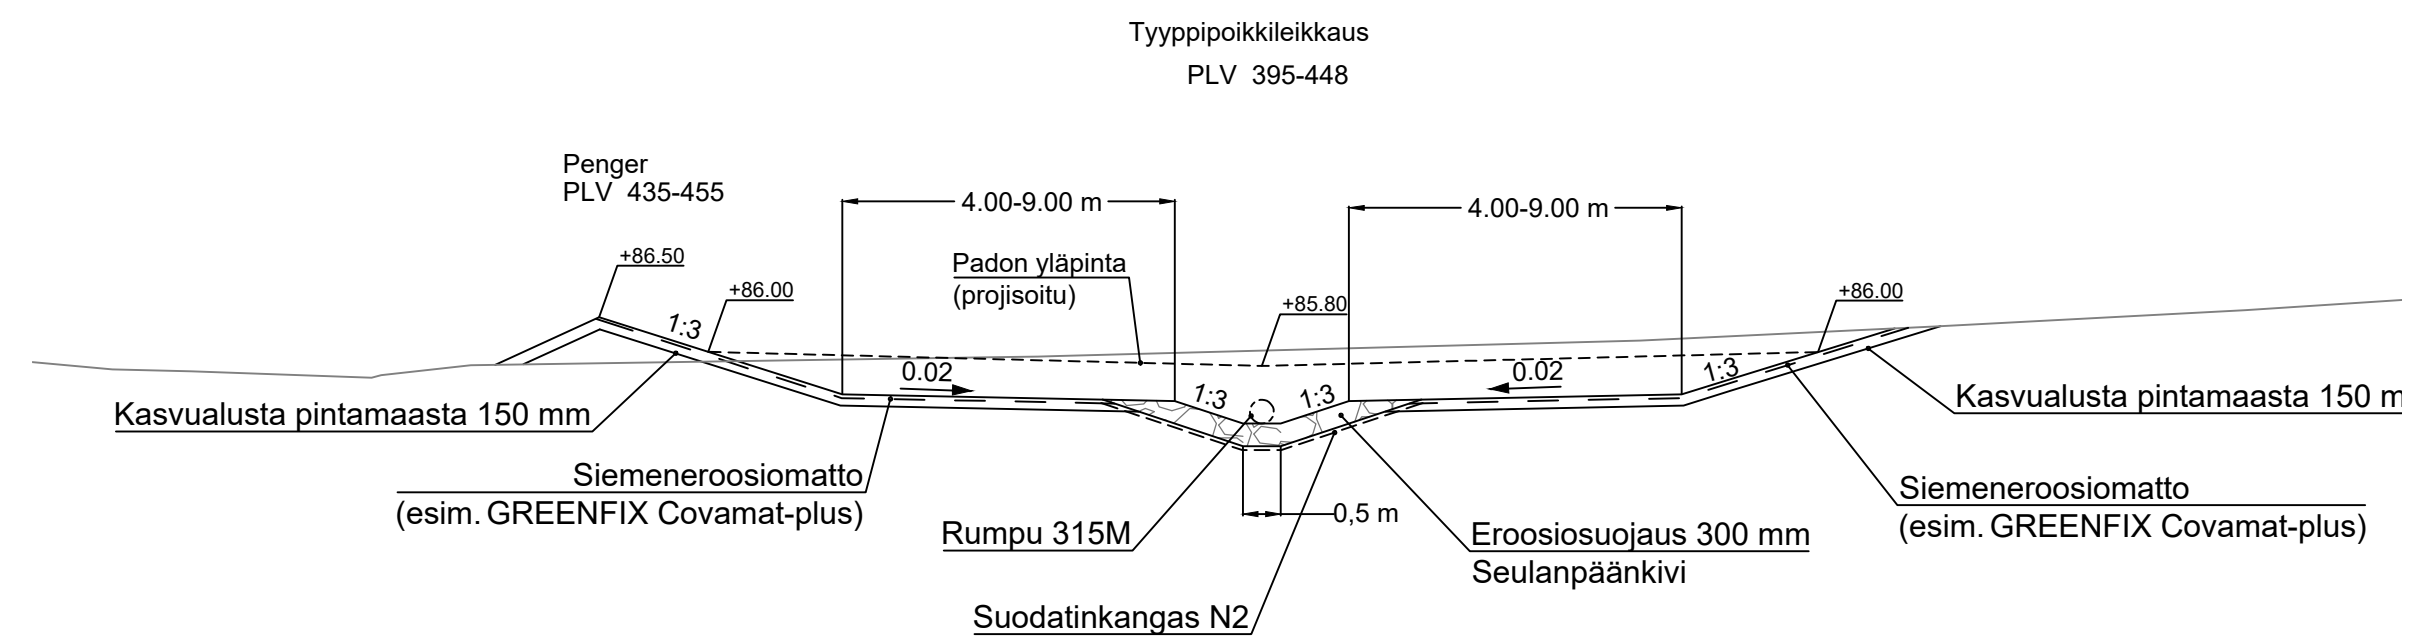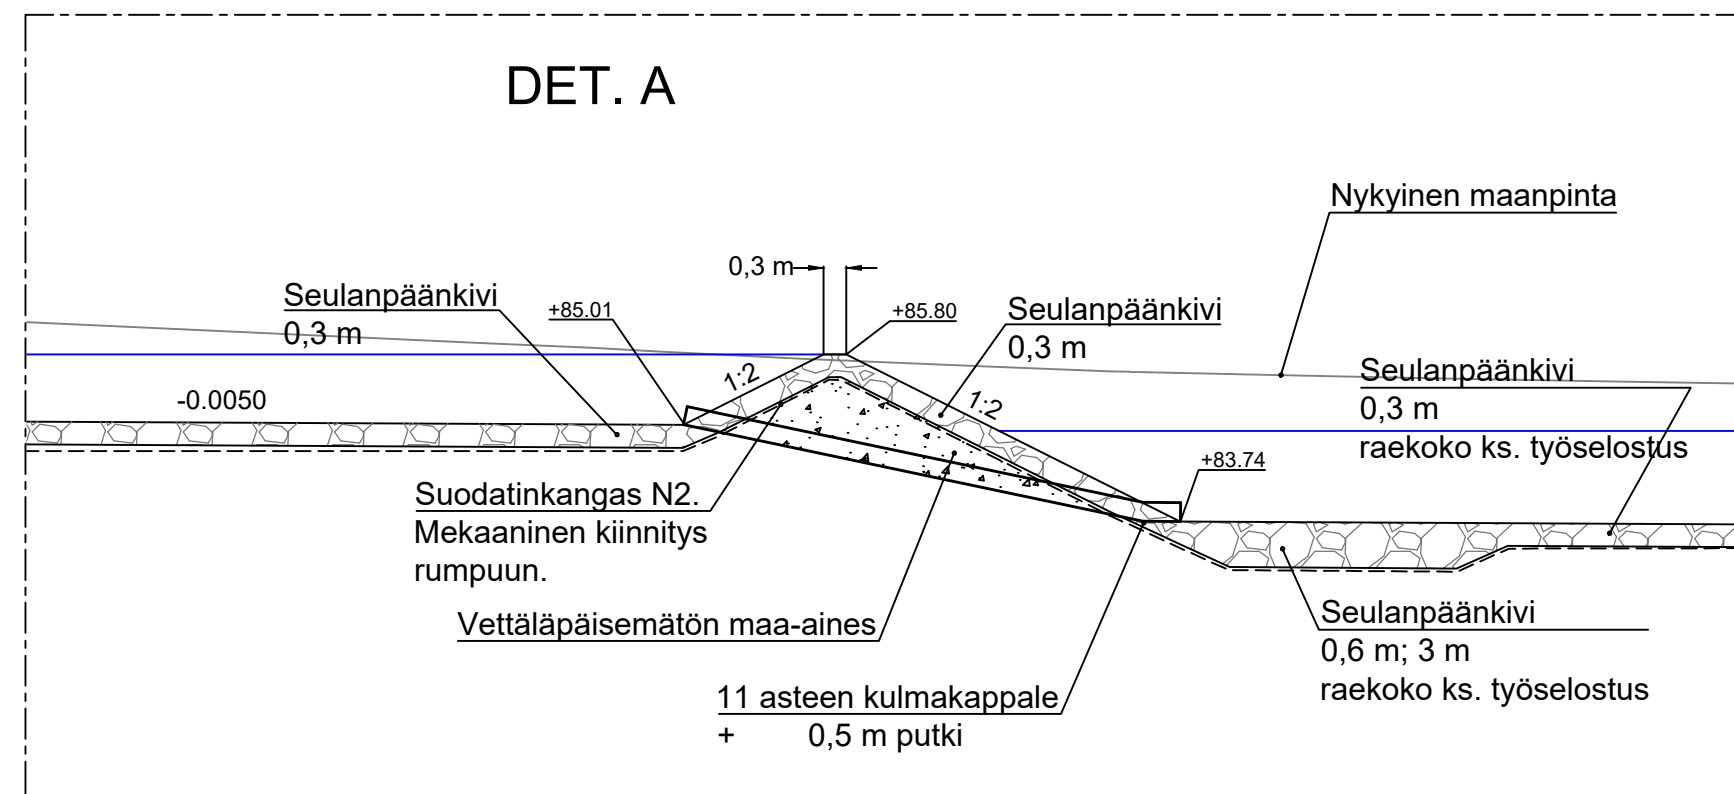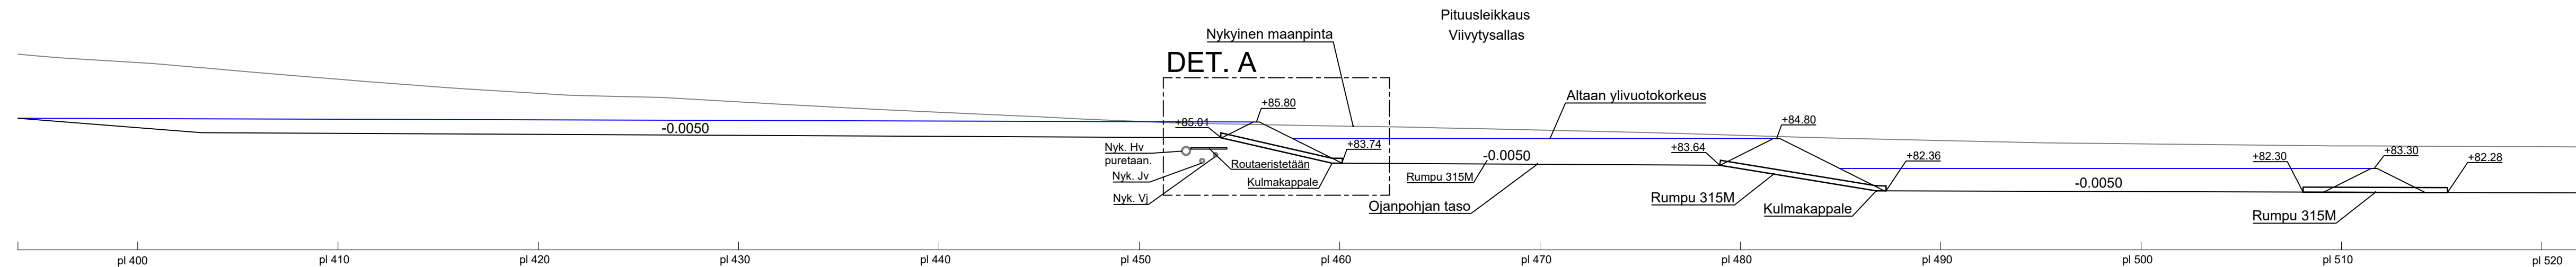

Merkki / Pvm	Muutos	Suunn.	Tark.
Hankkeen nimi Saavutettavampi Himos 2026			
Piirustuksen sisältö Pituusleikkaus, tyypipoikkileikkaukset Viivytysaltaat			
Pvm 10.6.2026	Saku Heiskanen Juha Antila	Pvm 10.6.2026	Katja Rissanen
Koordinaattijärjestelmä Korkeusjärjestelmä	ETRS GK25 N2000	Mittakaava 1:200, 1:100	Piir.nro R2/5

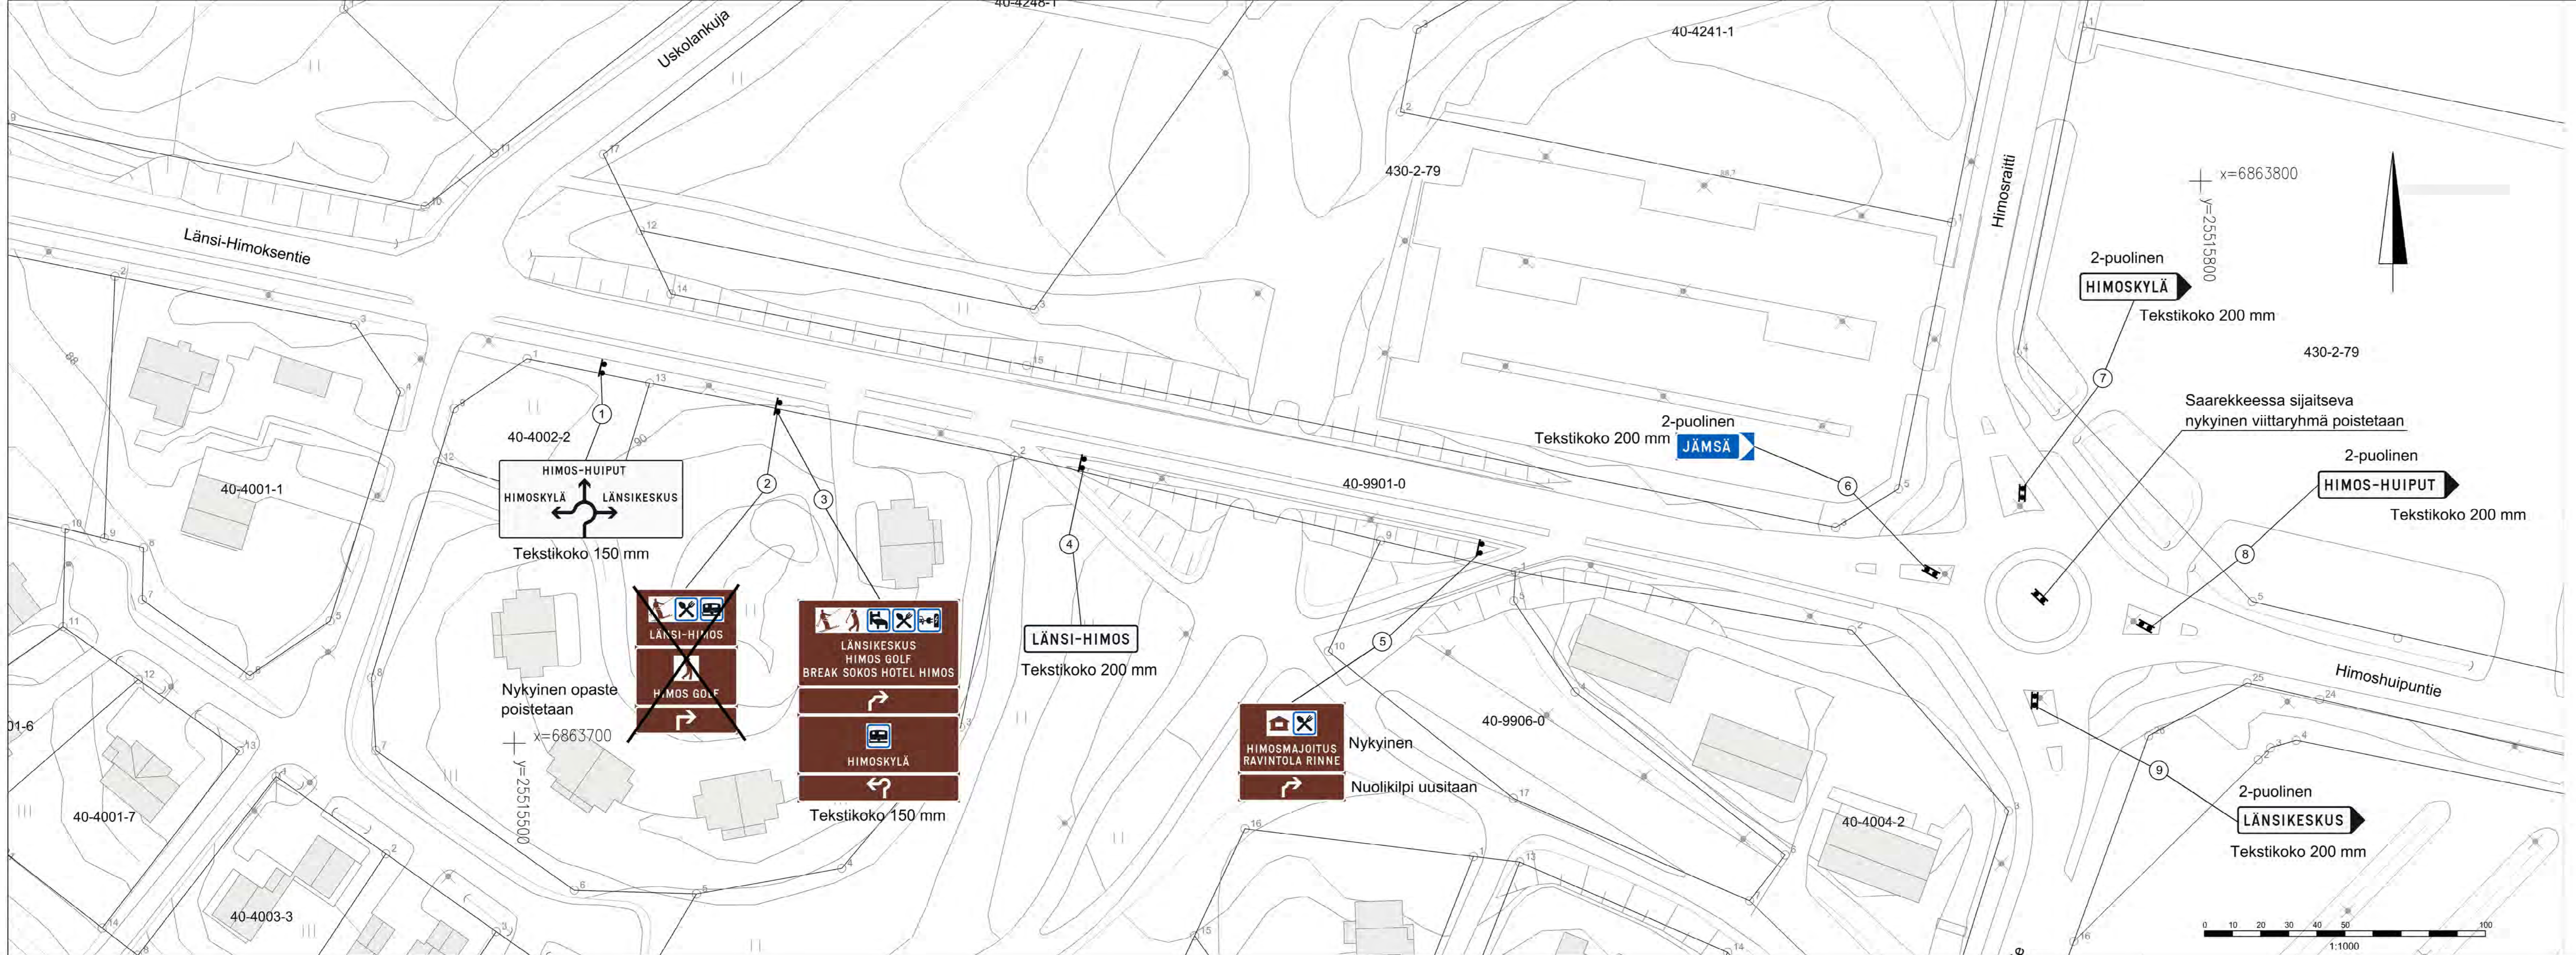

40-4002-2
HIMOS-HUIPUT
 HIMOSKYLÄ LÄNSIKESKUS
 Tekstikoko 150 mm

~~LÄNSI-HIMOS~~
~~HIMOS GOLF~~
 Nykyinen opaste poistetaan

LÄNSIKESKUS
 HIMOS GOLF
 BREAK SOKOS HOTEL HIMOS
 HIMOSKYLÄ
 Tekstikoko 150 mm

LÄNSI-HIMOS
 Tekstikoko 200 mm

HIMOSMAJOITUS
 RAVINTOLA RINNE
 Nykyinen
 Nuolikiilpi uusitaan

2-puolinen
 Tekstikoko 200 mm
JÄMSÄ

2-puolinen
HIMOSKYLÄ
 Tekstikoko 200 mm

Saarekkeessa sijaitseva
 nykyinen viittaryhmä poistetaan

2-puolinen
HIMOS-HUIPUT
 Tekstikoko 200 mm

2-puolinen
LÄNSIKESKUS
 Tekstikoko 200 mm



Merkki / Pvm	Muutos	Suunn.	Tark.
Hankkeen nimi Saavutettavampi Himos 2026			
Piirustuksen sisältö Liikenteenohjaussuunnitelma			
DESTIA A COLAS COMPANY		JÄMSÄ	
Pvm 10.6.2026	Seppo Rilla	Pvm 10.6.2026	Kajsa Rissanen
Koordinatijärjestelmä ETRS GK25		Mittakaava 1:1000	Piiri-nro R5/1
Korkeusjärjestelmä N2000			