
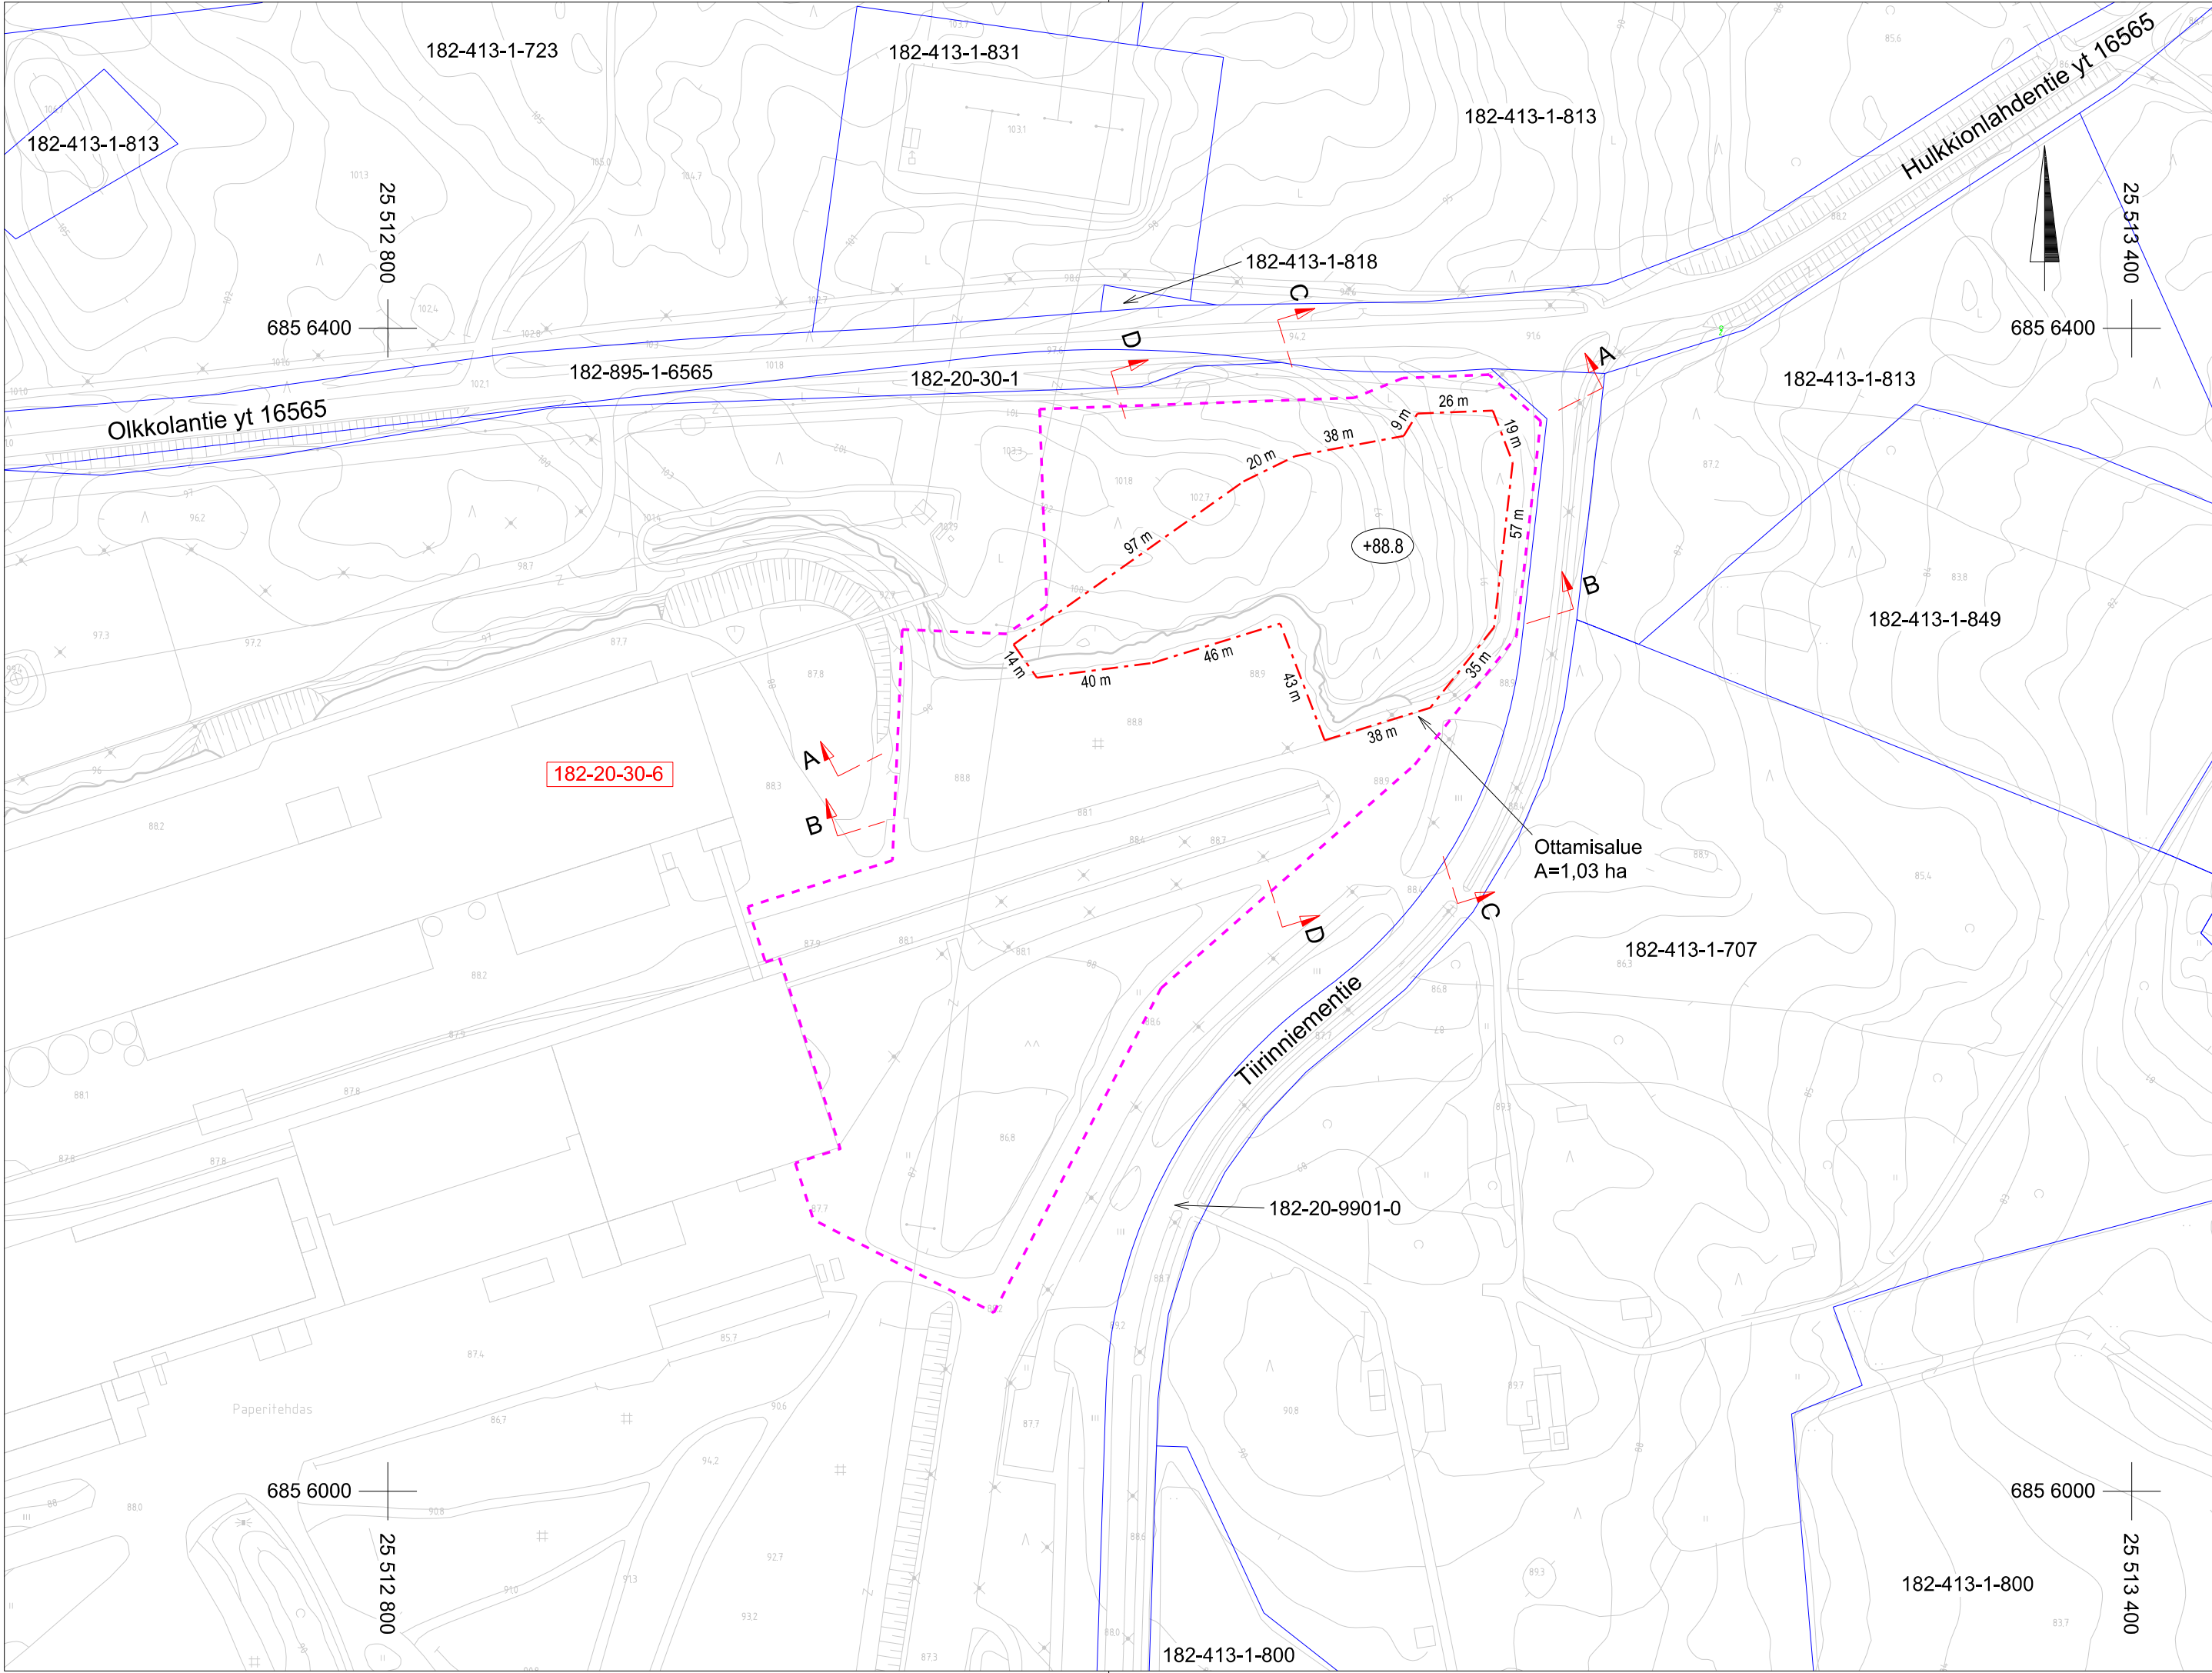


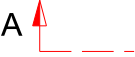

- Merkinnät:
-  Ottamistaso
 -  Tilan raja
 -  Suunnitelma-alueen raja
 -  Ottamisalueen raja
 -  Leikkausten paikat

Suunnitelman koordinaatti- ja korkeusjärjestelmä ETRS-GK25 / N2000

K.osa / Kylä 20	Kortteli / Tila 30	Tontti / Reknro 182-20-30-6	Viranomaisten merkintöjä	
Rakennustoimenpide			Piirustuslaji	Juokseva nro
Rakennuskohteen nimi ja osoite Kaipola Green Port Oy Maa-aineslupahakemus Tila: 182-20-30-6 Jämsä			Piirustuksen sisältö	Mittakaava
			Lähtötilannekartta	1:2000
 Teerikorventie 74 35820 Mänttä			Suunn.ala GEO	Työnro 2617595
			Piirustusnro S1	Tiedosto
Suunn. Juha Uotila Päiväys 25.8.2026			Muutos	