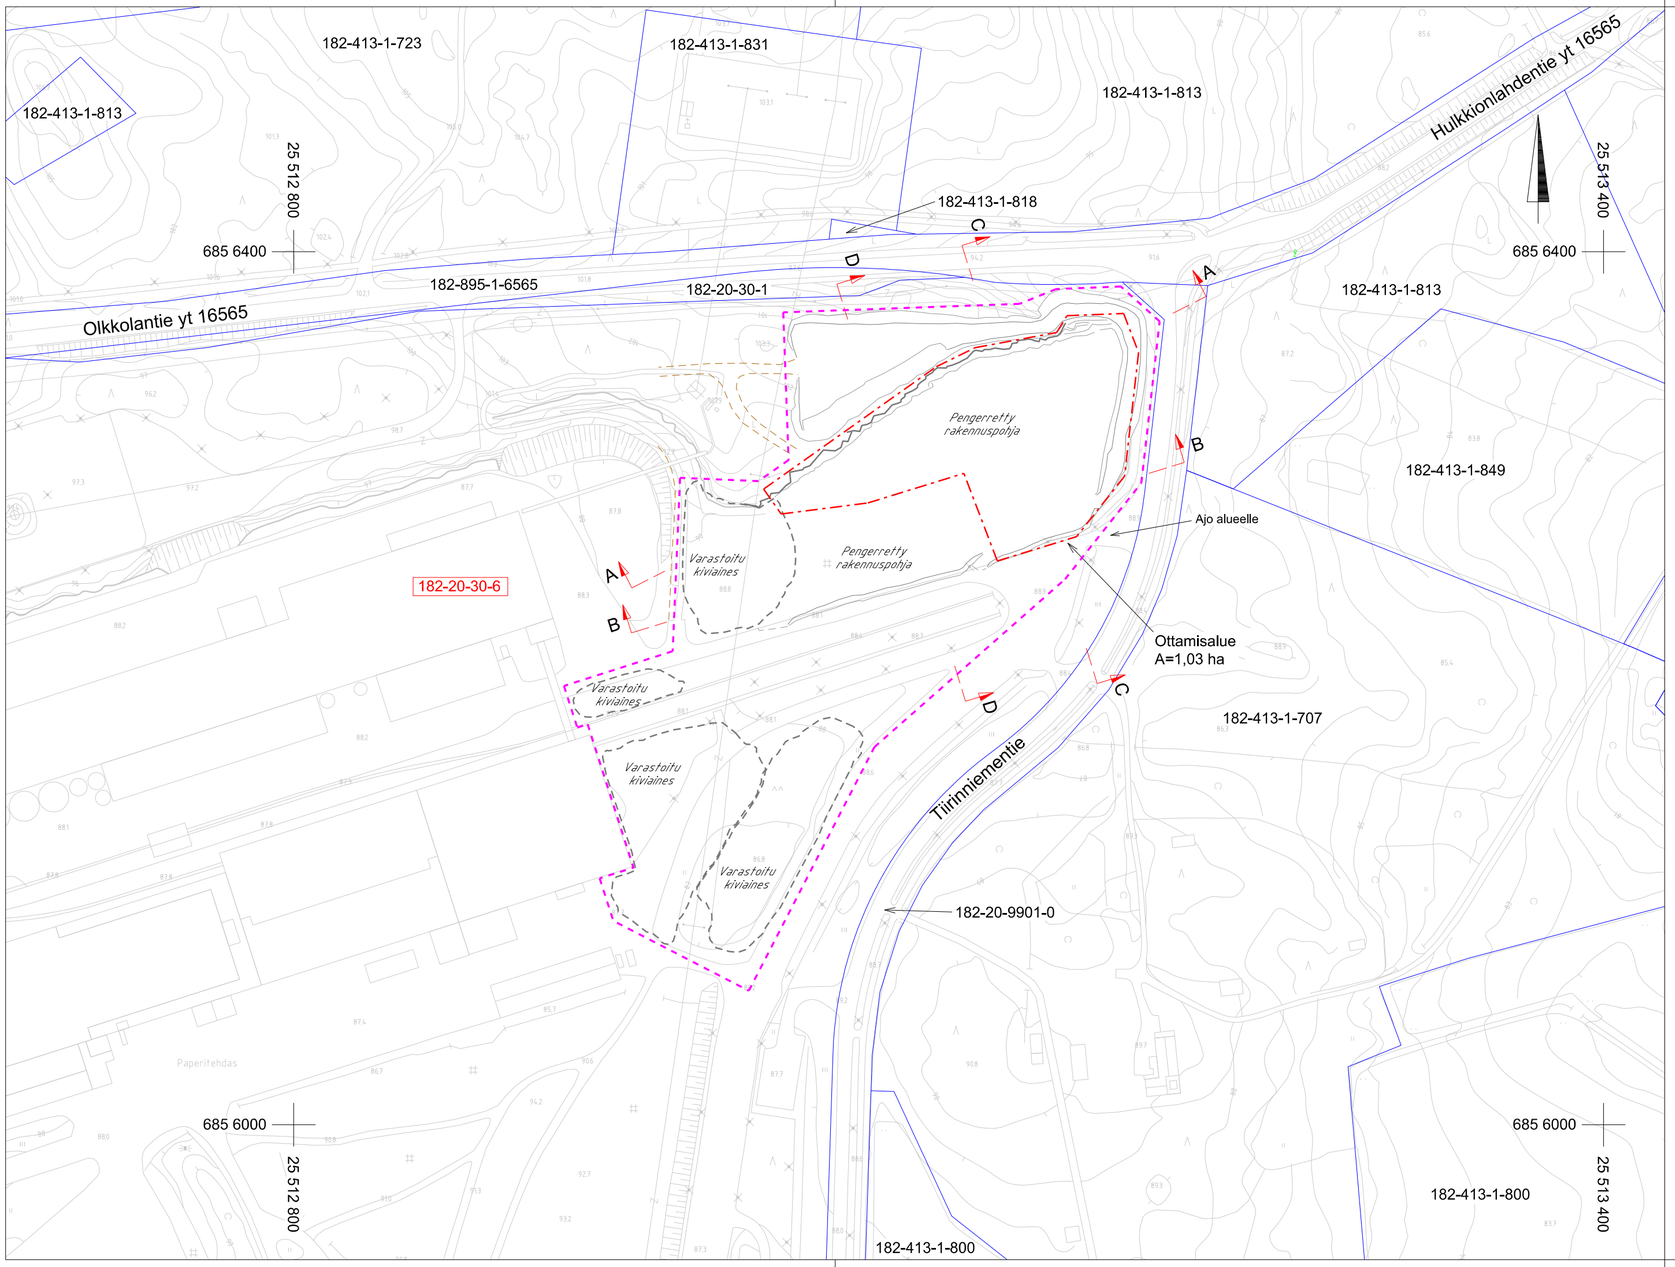


Merkinnät:

- Tilan raja
- Suunnitelma-alueen raja
- Ottamisalueen raja
- A — Leikkausten paikat
- Varastoalue

Suunnitelman koordinaatti- ja korkeusjärjestelmä ETRS-GK25 / N2000

K.osa / Kylä: 20	Kortteli / Tila: 30	Tontti / Reknro: 182-20-30-6
Viranomaisten merkintöjä		
Rakennustoimenpide	Piirustuslaji	Juokseva nro
Rakennuskohteen nimi ja osoite: Kaipola Green Port Oy, Maa-aineslupahakemus, Tila: 182-20-30-6, Jämsä	Piirustuksen sisältö: Nykytilannekartta	Mittakaava: 1:2000
ym-suunnittelu oy, Teerikorventie 74 35820 Mänttä	Suunn.ala: GEO	Työnro: 2617595
	Piirustusnro: S2	Tiedosto
Suunn.: Juha Uotila	Muutos	
Päiväys: 25.8.2026		