


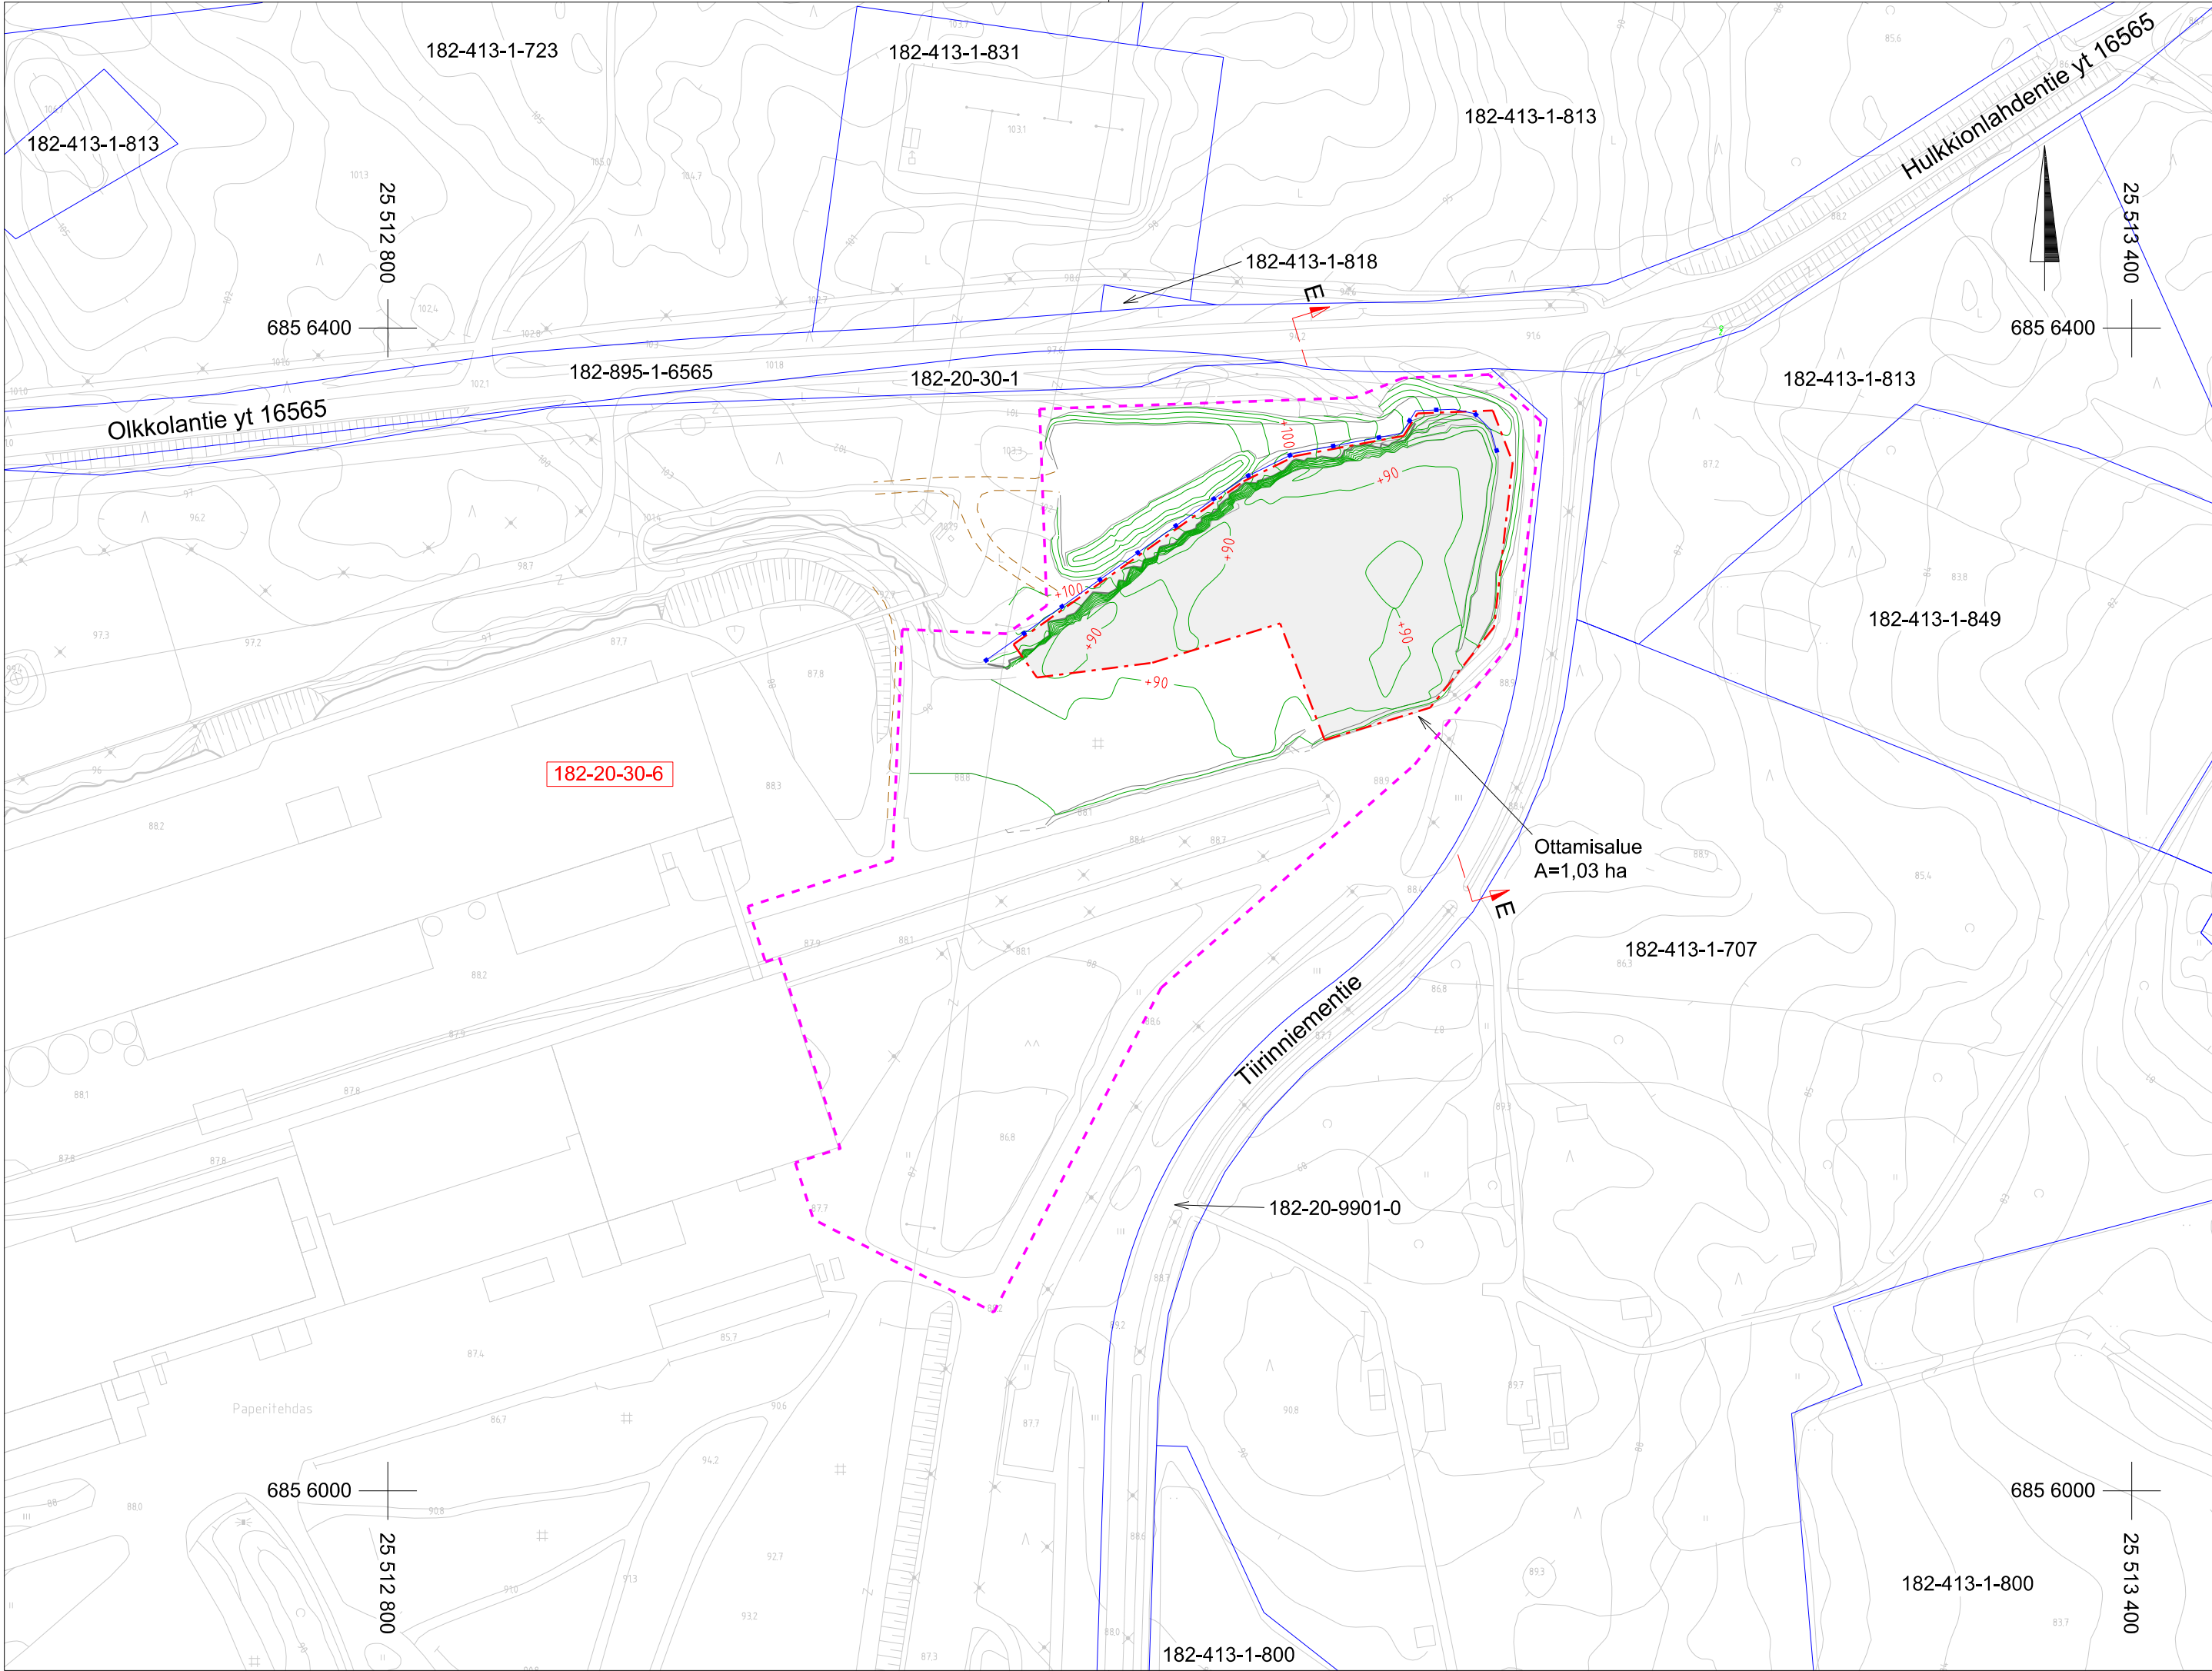

Merkinnät:

- Tilan raja
- Suunnitelma-alueen raja
- Ottamisalueen raja
- Aita
- Leikkauksen paikka

Suunnitelman koordinaatti- ja korkeusjärjestelmä ETRS-GK25 / N2000

K.osa / Kylä 20	Kortteli / Tila 30	Tontti / Reknro 182-20-30-6	Viranomaisten merkintöjä	
Rakennustoimenpide			Piirustuslaji	Juokseva nro
Rakennuskohteen nimi ja osoite Kaipola Green Port Oy Maa-aineslupahakemus Tila: 182-20-30-6 Jämsä			Piirustuksen sisältö	Mittakaava
			Lopputilannekartta	1:2000
 Teerikorventie 74 35820 Mänttä			Suunn.ala GEO	Työnro 2617595
			Piirustusnro S3	Tiedosto
Suunn. Juha Uotila			Muutos	
Päiväys 25.8.2026				