


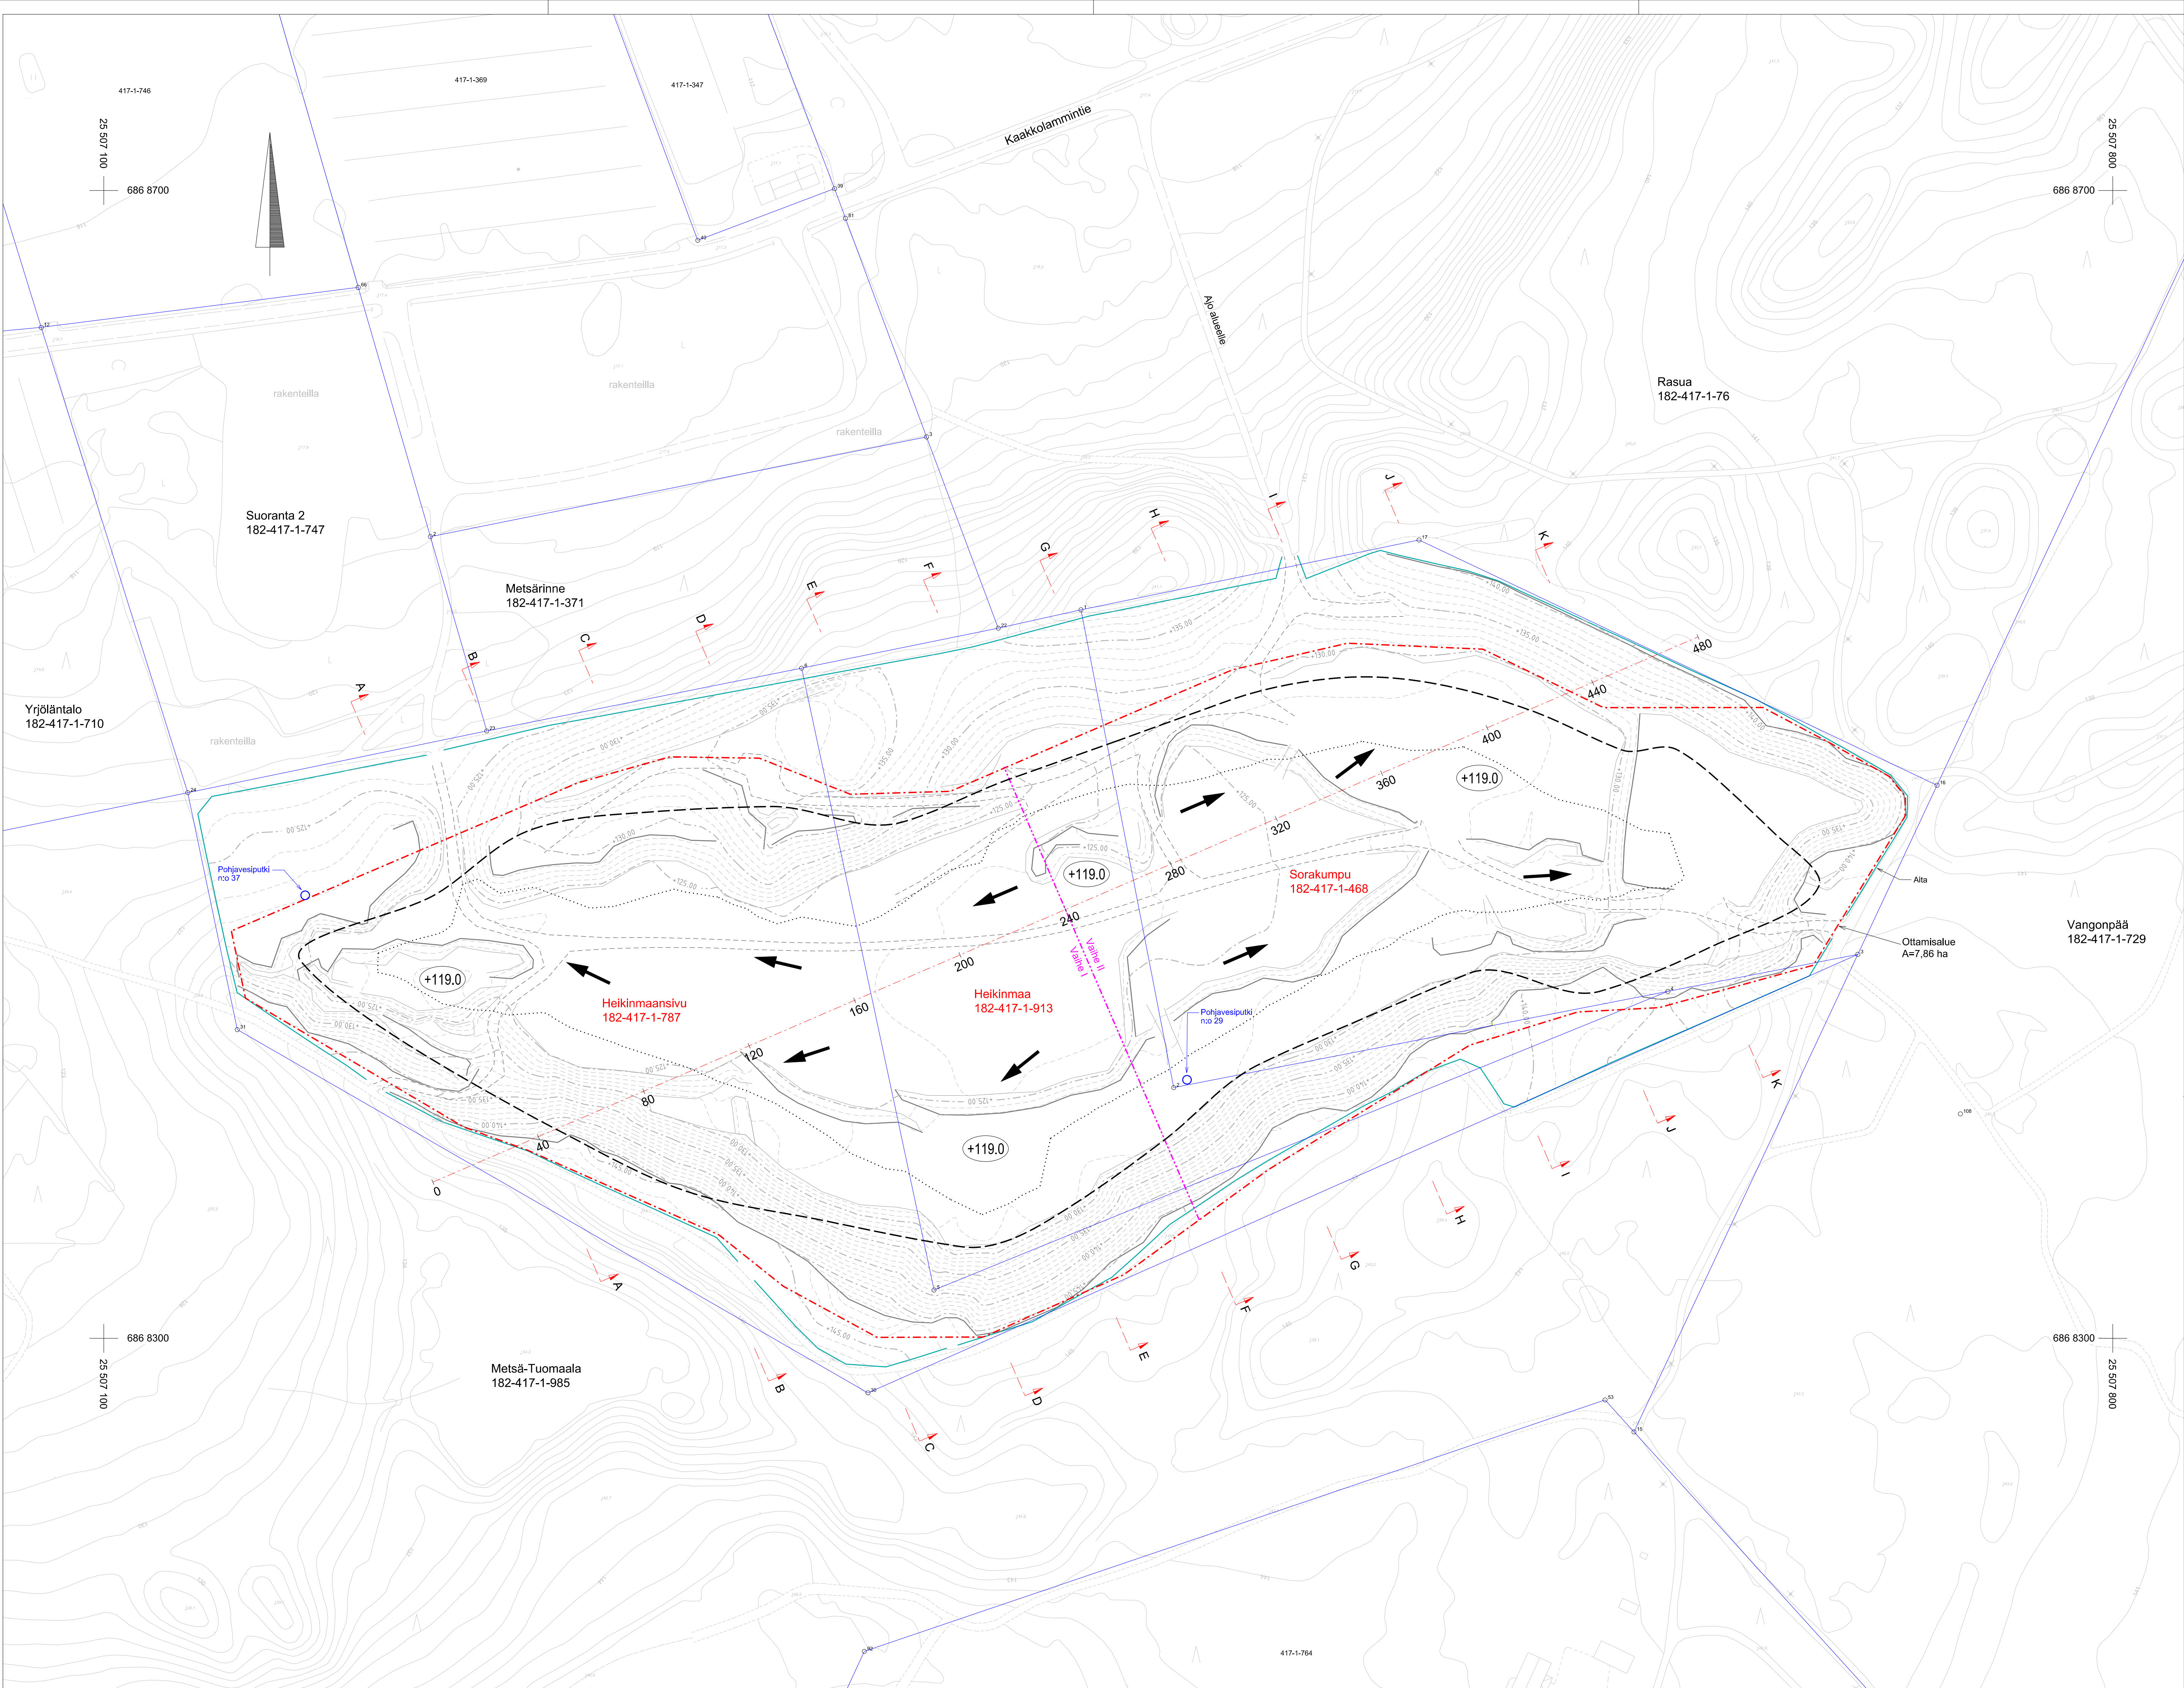

Merkinnät:

- +119.0 Ottamistaso
- Tilan raja
- Ottamisaalueen raja
- Vaihe II
Vaihe I Ottamistavheen raja
- Kaivuaueen raja
- Luiskan reuna ottamistasolla
- Ottamisen suunta
- A Leikkausten paikat

Suunnitelman koordinaatti- ja korkeusjärjestelmä ETRS-GK25 / N2000

K.osa / Kyla Kortikola	Tontti / Rekno Sorakumpu, Heikinmaansivu, 1-787, 182-417-1-913	Viranomaisen merkintöja	
Rakennustoimenpide		Piirustustaji	Juokseva nro
Rakennuskohteen nimi ja osoite Jämsän kaupunki Maa-ainesten ottamissuunnitelma Kaakkolammin sora-alue Jämsä		Piirustuksen sisältö	Mittakaava
		Nykytilanne- ja ottosuunnitelmakartta	1:1000
ym-suunnittelu oy		Suunn.ala GEO	Työnro 2617590
Teerikorventie 74 35820 Mänttä		Piirustusnro S1	Tiedosto
Suunn. Juha Uotila		Muutos	
Päiväys 16.9.2026			