
1:1000 / 1:1000

Pituusleikkaus 1 - 1

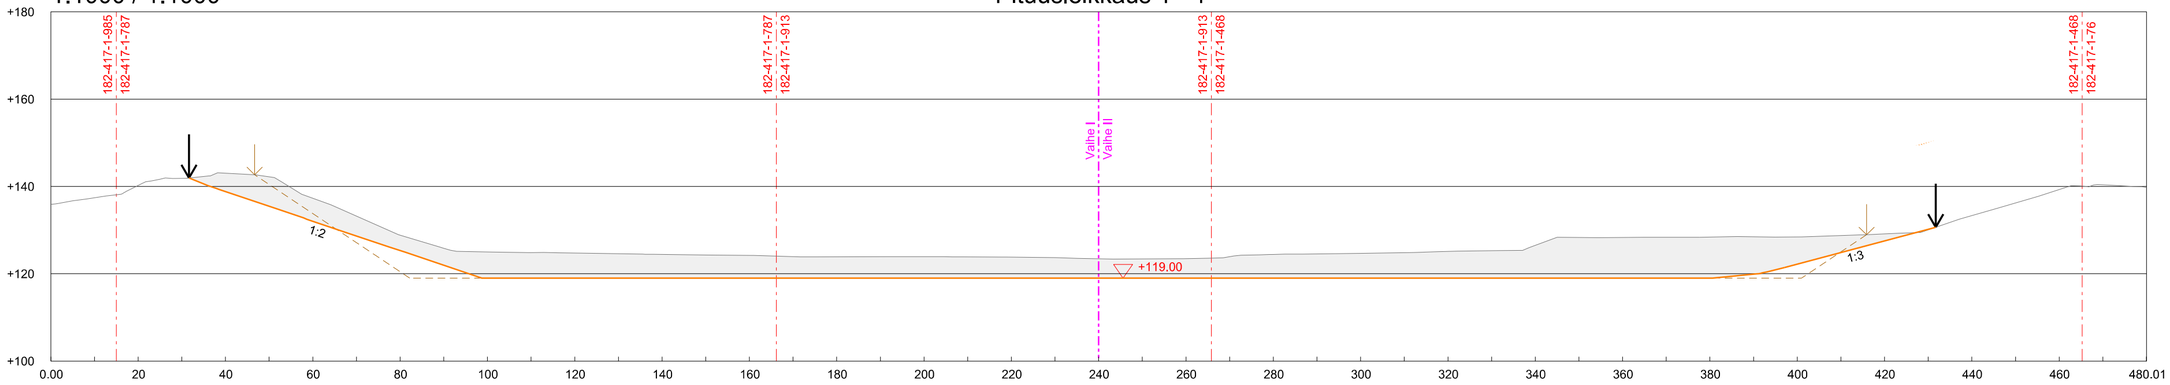

Merkinnät:

- Tilan raja
- Vaihe I / Vaihe II — Ottamisvaiheen raja
- Ottamisalueen/maisemoinnin raja
- Kaivualueen reuna
- +119.00 — Ottamistaso
- Kaivuluiska ottamisen aikana, kaltevuus ~1:1,5
- Muotoiltu luiska ottamisen jälkeen, kaltevuus 1:1,5...1:3

Suunnitelman koordinaatti- ja korkeusjärjestelmä ETRS-GK25 / N2000

K.osa / Kylä: Kerkkola	Kortteli / Tila: Sorakumpu, Heikinmaansivu, Heikinmaa	Tontti / Reknro: 182-417-1-468, 182-417-1-787, 182-417-1-913
Viranomaisten merkintöjä		
Rakennustoimenpide		Piirustuslaji: Juokseva nro
Rakennuskohteen nimi ja osoite: Jämsän kaupunki Maa-ainesten ottosuunnitelma Kaakkolammin sora-alue Jämsä		Piirustuksen sisältö: Pituusleikkaus 1-1 — Mittakaava: 1:1000/1:1000
ym-suunnittelu oy Teerikorventie 74 35820 Mänttä	Suunn.ala: GEO	Työnro: 2617590
	Piirustusnro: P1	Tiedosto
Suunn.: Juha Uotila		Muutos
Päiväys: 16.9.2026		