

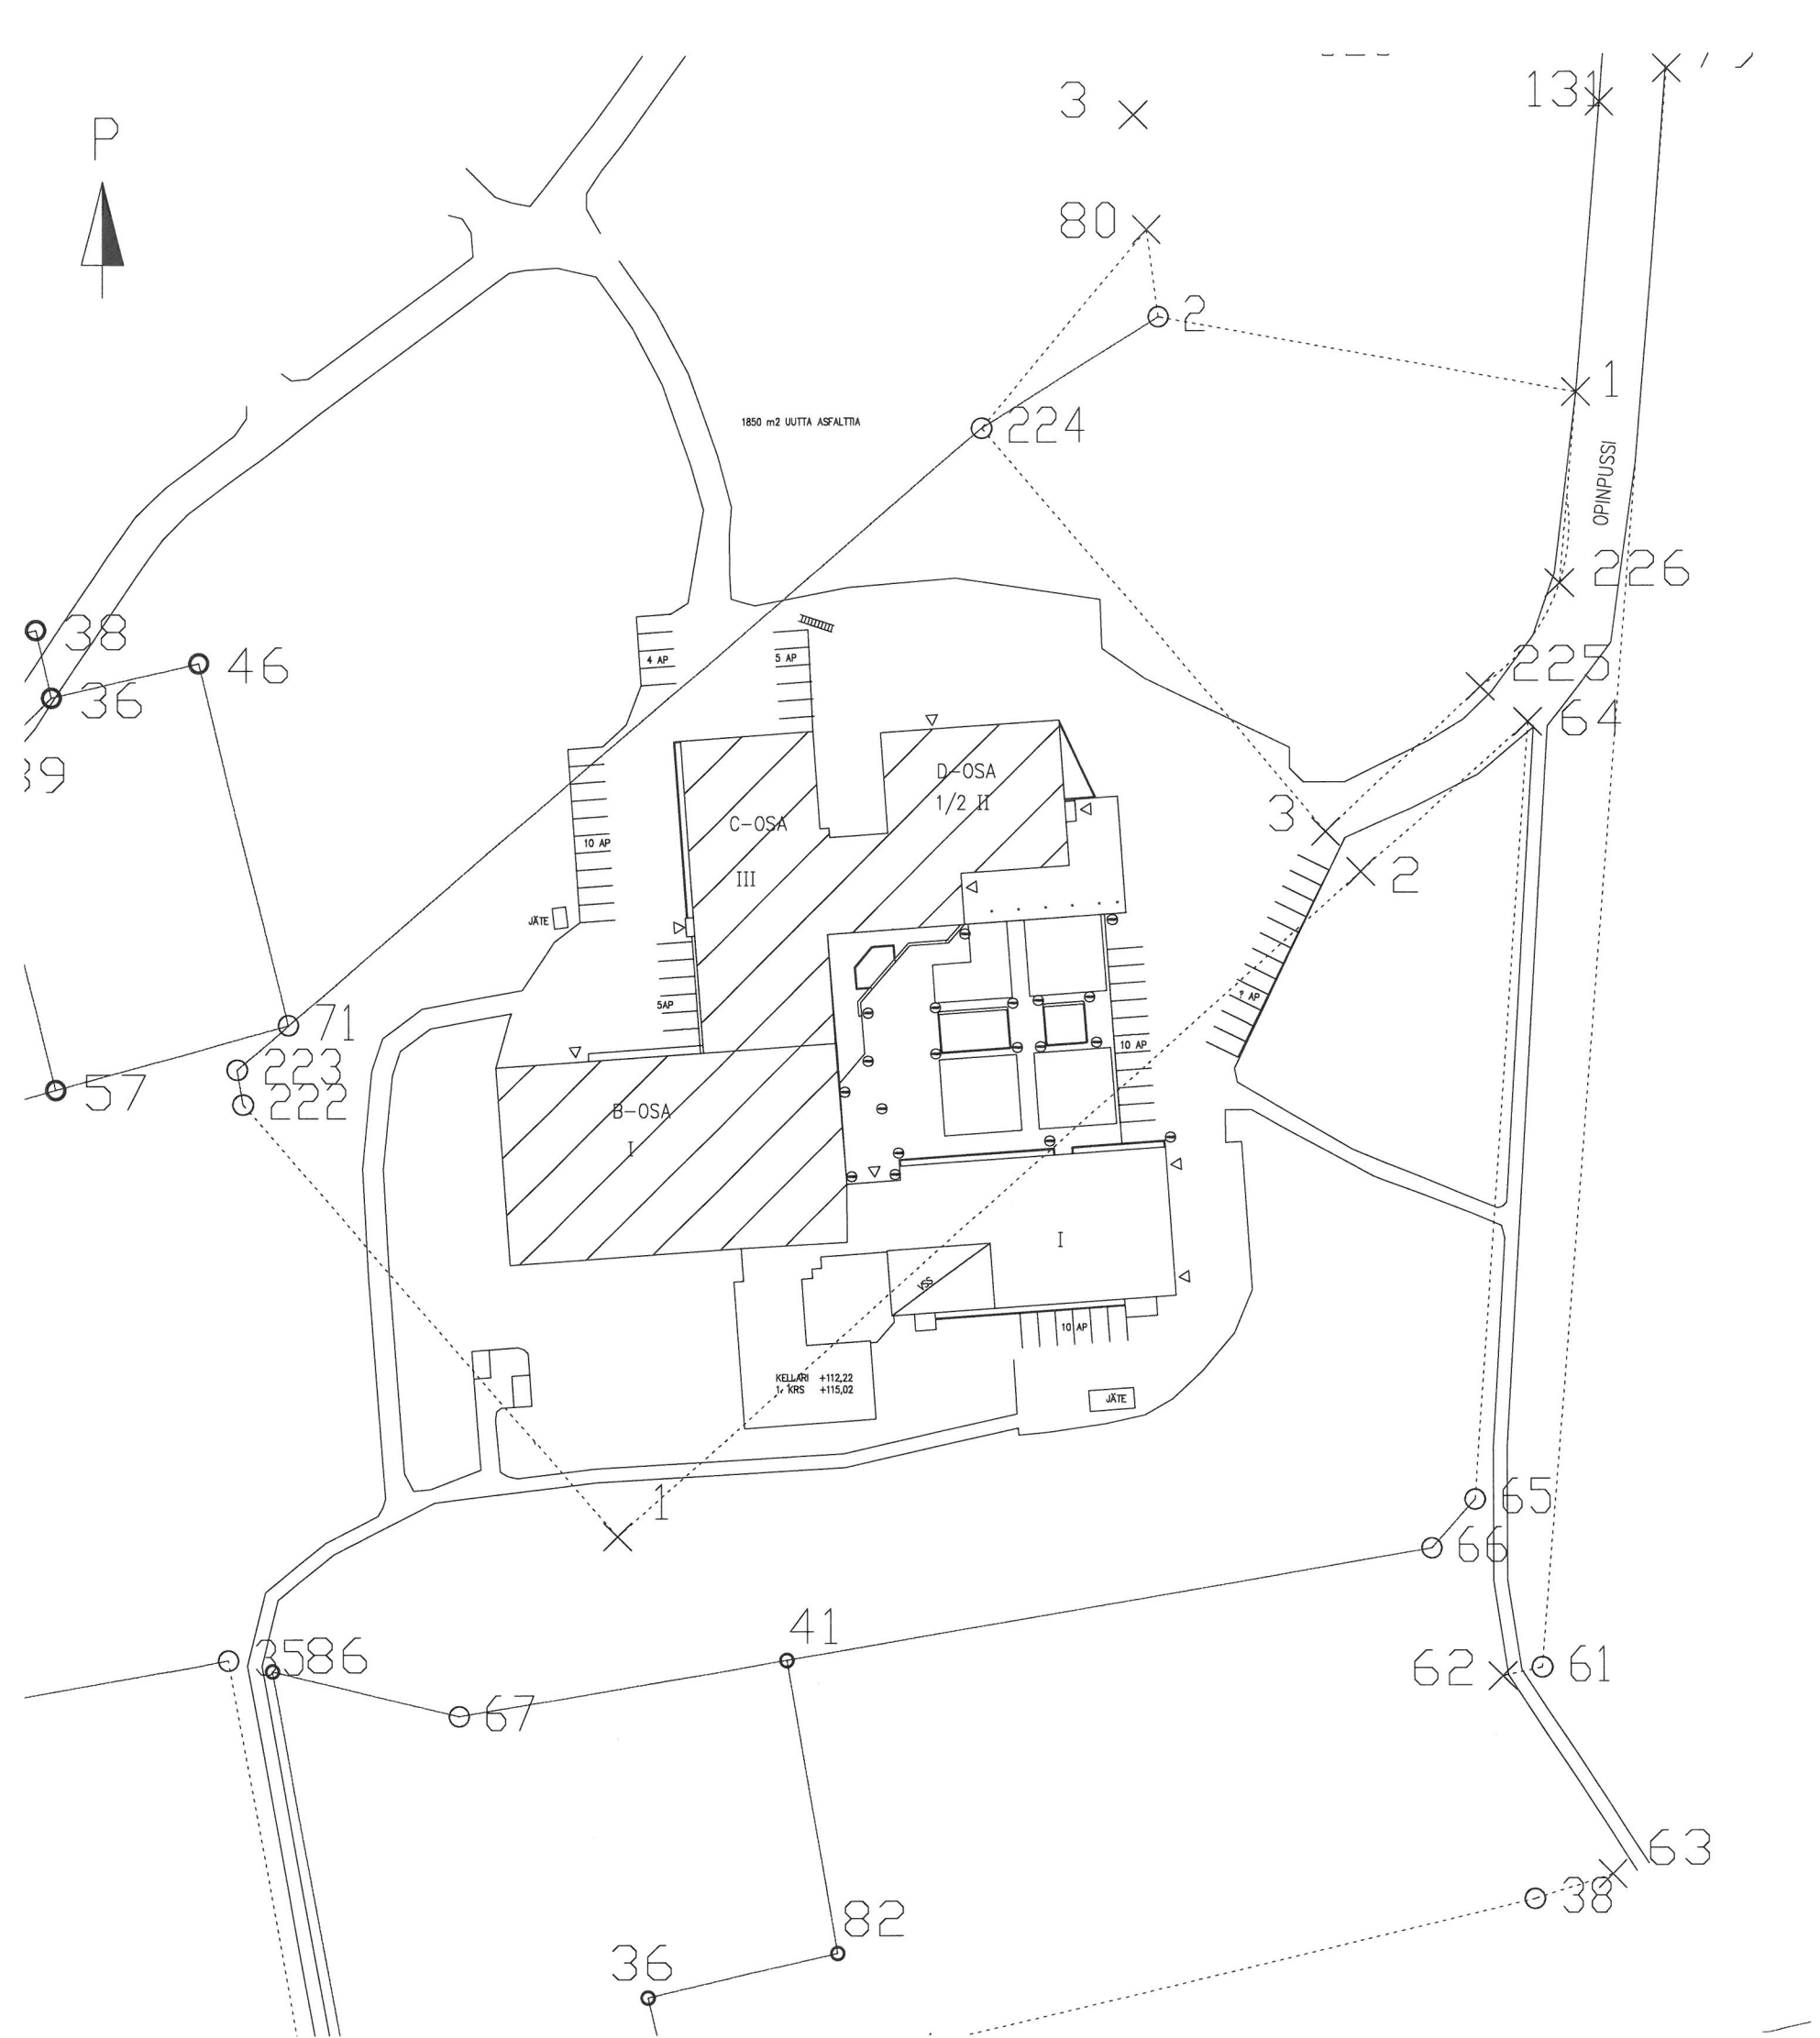
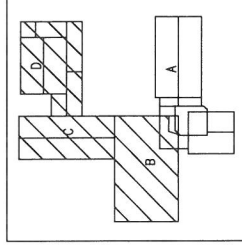
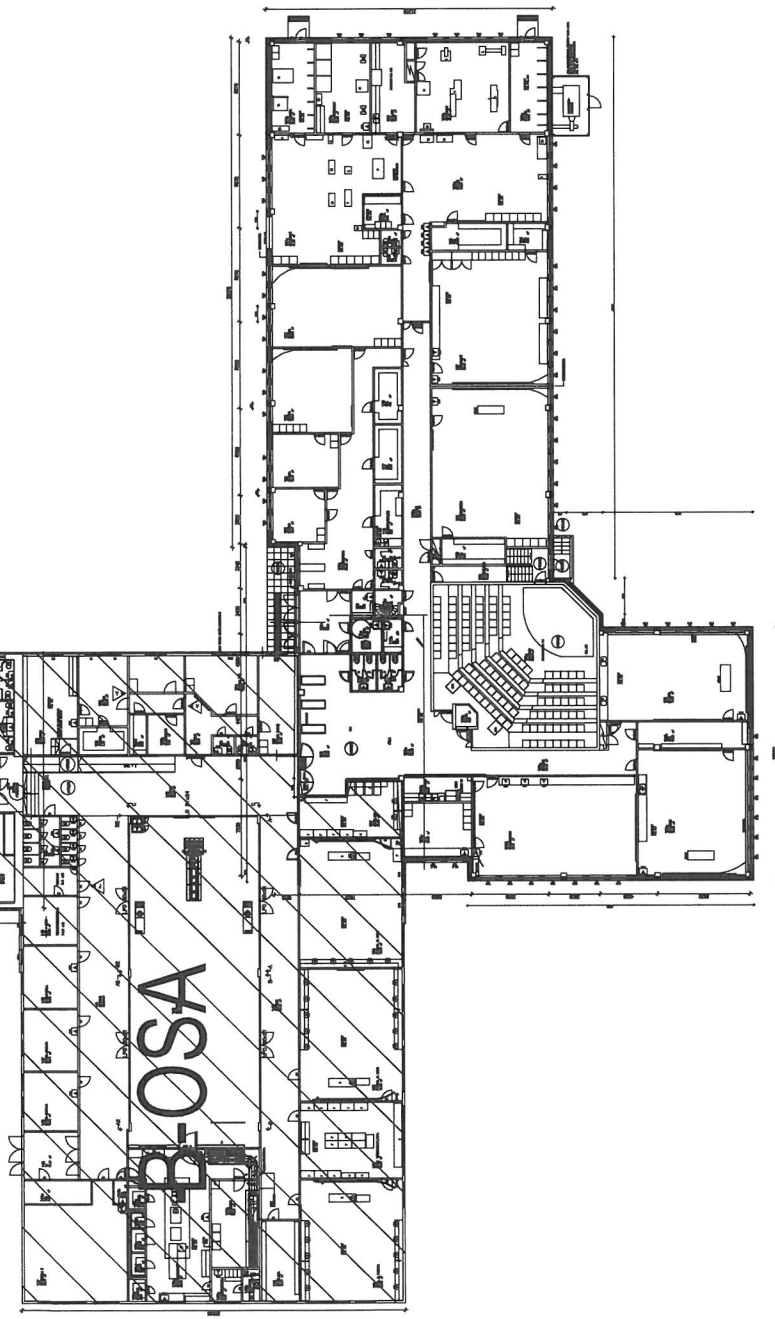
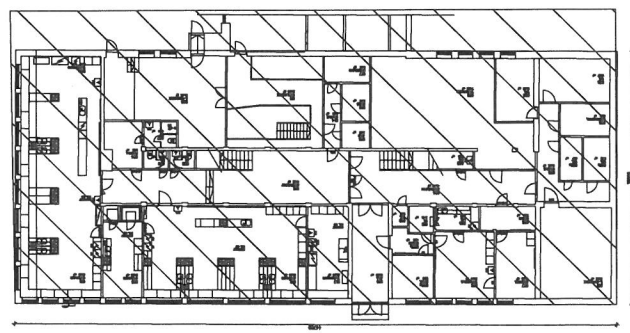


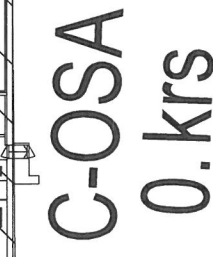

Kankarisveden koulu
purettavat rakennusosat B, C ja D

Tunn	Lukun	Muutos	Pvm	Nimik.
------	-------	--------	-----	--------

JÄMSÄN KAUPUNKI/TILAPALVELUT			
Rakkaava-alue/kylä	tila	Rno	Pino
PATALA	YHTEISKOULU 6212		
Rakennustalennple	PURKUPIIRUSTUS OSAT B, C JA D	Pirustuksen laji	PÄÄPIIRUSTUS
Rakennuskohde	KANKARISVEDEN KOULU OPINPUSSI B 42300 JÄMSÄNKOSKI	Pirustuksen sisältö	Mk ASEMAPIIRROS 1:500
Päiväys	Suunn./Pilt-t.	Hyväksytty	Vahvistettu
15.5.2023	/TLU-HA		

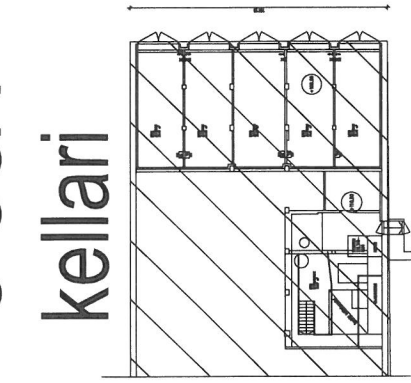


15.5.2023			Vahvettu